


План існуючого використання території М1:500. Опорний план М 1:500.
Планувальні обмеження М1:500

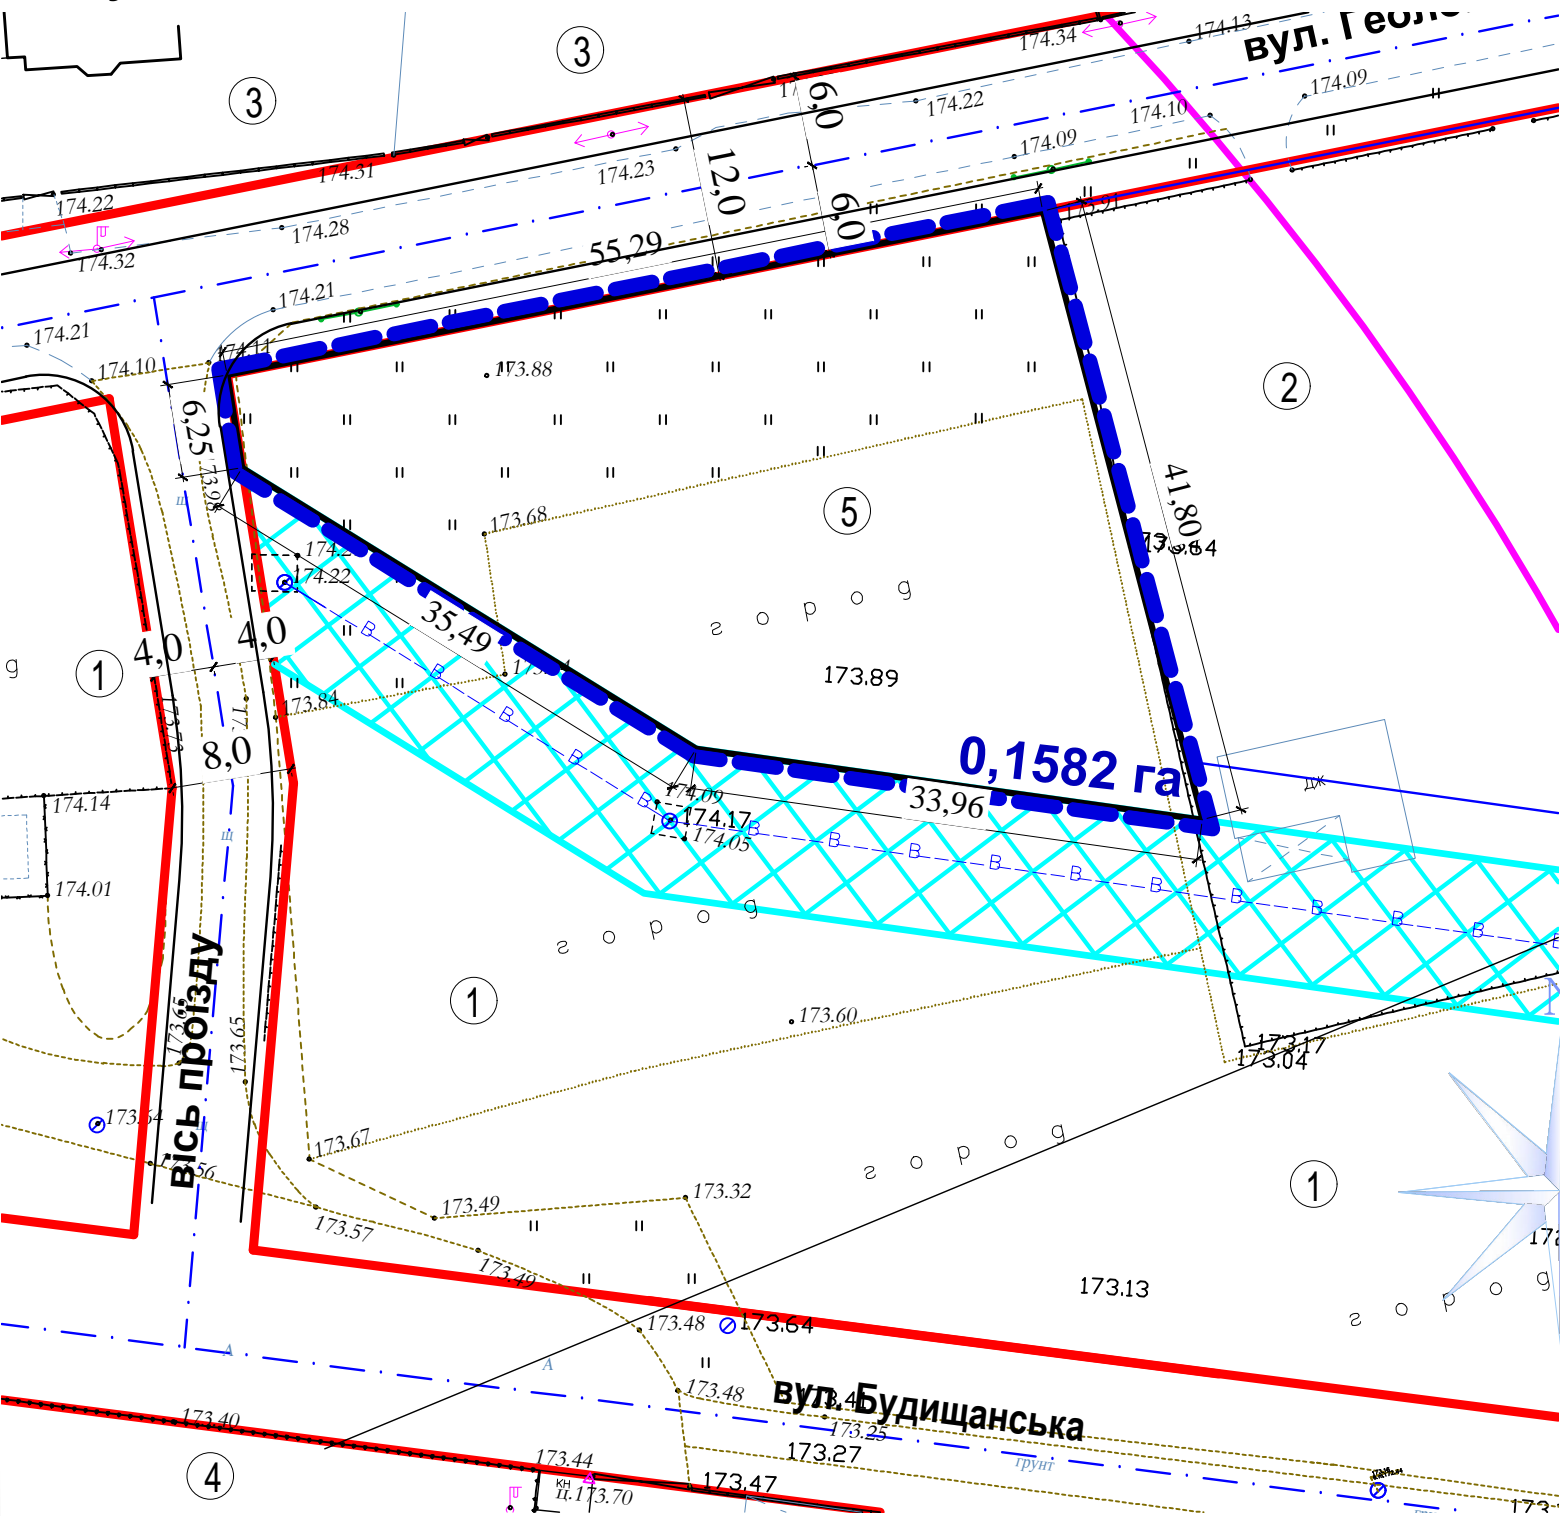

Умовні позначення

Існуючі	Проектні	
		Існуючі будівлі
		Будівлі, що підлягають реконструкції
	1.	1. Бордюр
	2.	2. Поребрик
		Червона лінія
		Межа ділянки
	0.1582 га	Площа у гектарах

Експлікація будівель і споруд

№	Найменування	Примітки
1	Городи	Існ.
2	Територія церкви	Існ.
3	Індивідуальна житлова забудова з господарськими будівлями	Існ.
4	Землі технічної інфраструктури	Існ.
5	Місце розташування магазину	Проект

						182/0618-ГП				
						Детальний план території Розміщення об'єктів адміністративного призначення та сфери послуг по вул. Геологів в місті Ковель Волинської області				
Зм.	Кільк	Арк.	НеДОК	Підпис	Дата			Стадія	Аркуш	Аркушів
Директор	Дубина			06.18	ДПТ			3		
Н.контр.	Коренга									
ГАП	Новосад									
Перевірів	Дубина				План існуючого використання території М1:500. Опорний план М 1:500. Планувальні обмеження М1:500.	"Ковелькомунпроект"				
Виконав	Добровольська									