


Схема інженерної підготовки території та вертикального планування М1:500.  
Схема організації руху транспорту і пішоходів М1:500

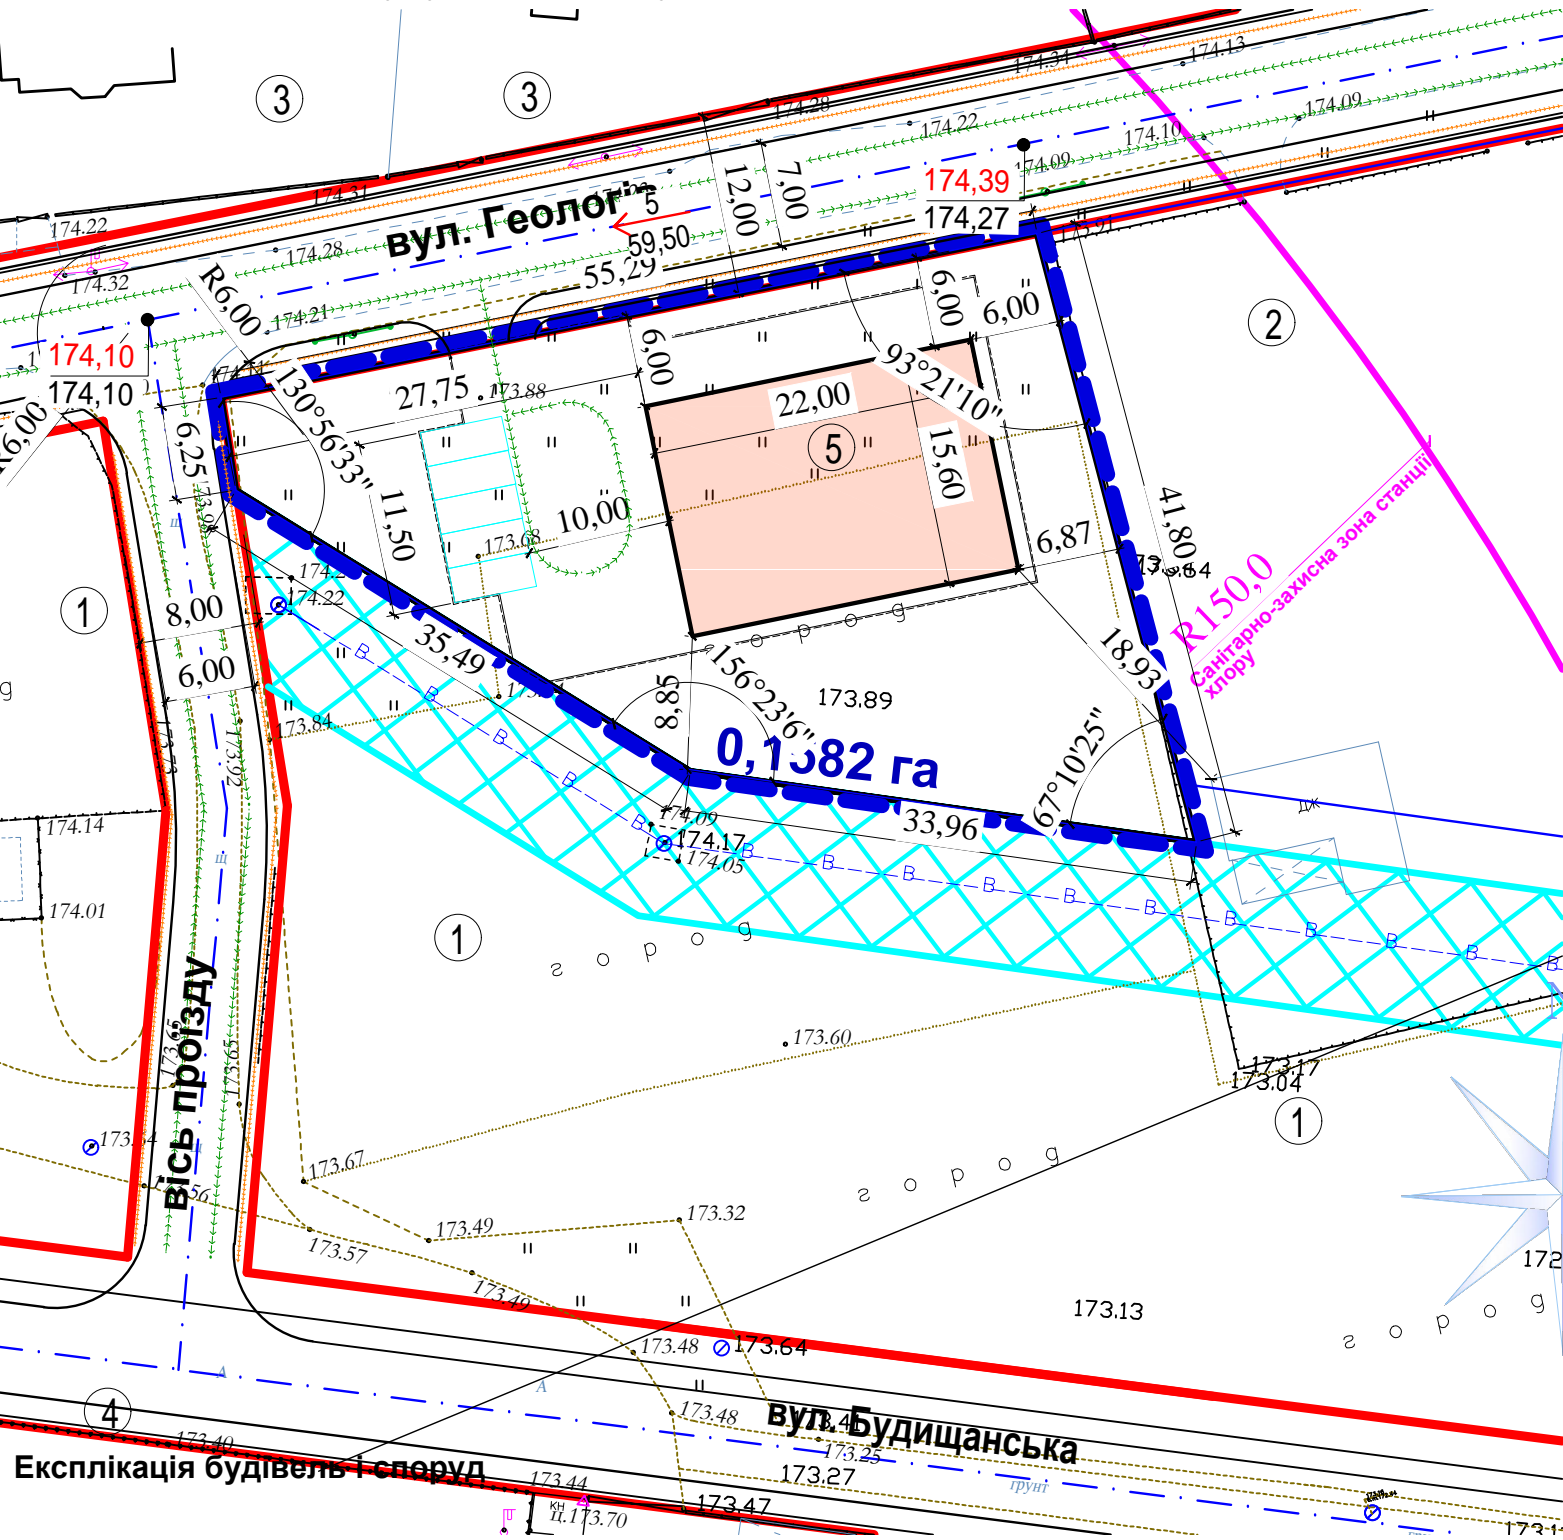

Умовні позначення  
Існуючі    Проектні

- Існуючі будівлі
- Проектні будівлі
1.

2.

1. Бордюр  
2. Поребрик
- Червона лінія
- 175,76

175,73

Відповідно проекна (чисельник)  
та існуюча (знаменник) відмітки  
рівня землі
- Межа ділянки
- 0.1582 га

Площа у гектарах
- 5

142,3

Ухил в промілях  
Напрямок ухилу  
Віддаль в метрах
- Напрямок руху  
транспорту
- Напрямок руху  
пішоходів

- Примітки:**
- Всі розміри дані в метрах.
  - Даний аркуш дивитись разом з аркушами ГП-3,4.
  - Деталі дорожнього мощення див. аркуш 6.
  - Профілі вулиць див. аркуш 4,6.

№	Найменування	Примітки
1	Городи	Існ.
2	Територія церкви	Існ.
3	Індивідуальна житлова забудова з господарськими будівлями	Існ.
4	Землі технічної інфраструктури	Існ.
5	Магазин	Проект

						182/0618-ГП			
						Детальний план території			
						Розміщення об'єктів адміністративного призначення та сфери послуг по вул. Геологів в місті Ковель Волинської області			
Зм.	Кільк	Арк.	Недок	Підпис	Дата		Стадія	Аркуш	Аркушів
Директор	Дубина				06.18				
Н.контр.	Коренга						ДПТ	5	
ГАП	Новосад								
Перевірів	Дубина					Схема інженерної підготовки території та вертикального планування М1:500.Схема організації руху транспорту і пішоходів М1:500	"Ковелькомунпроект"		
Виконав	Добровольська								