



Схема розташування території у планувальній структурі населеного пункту (району)

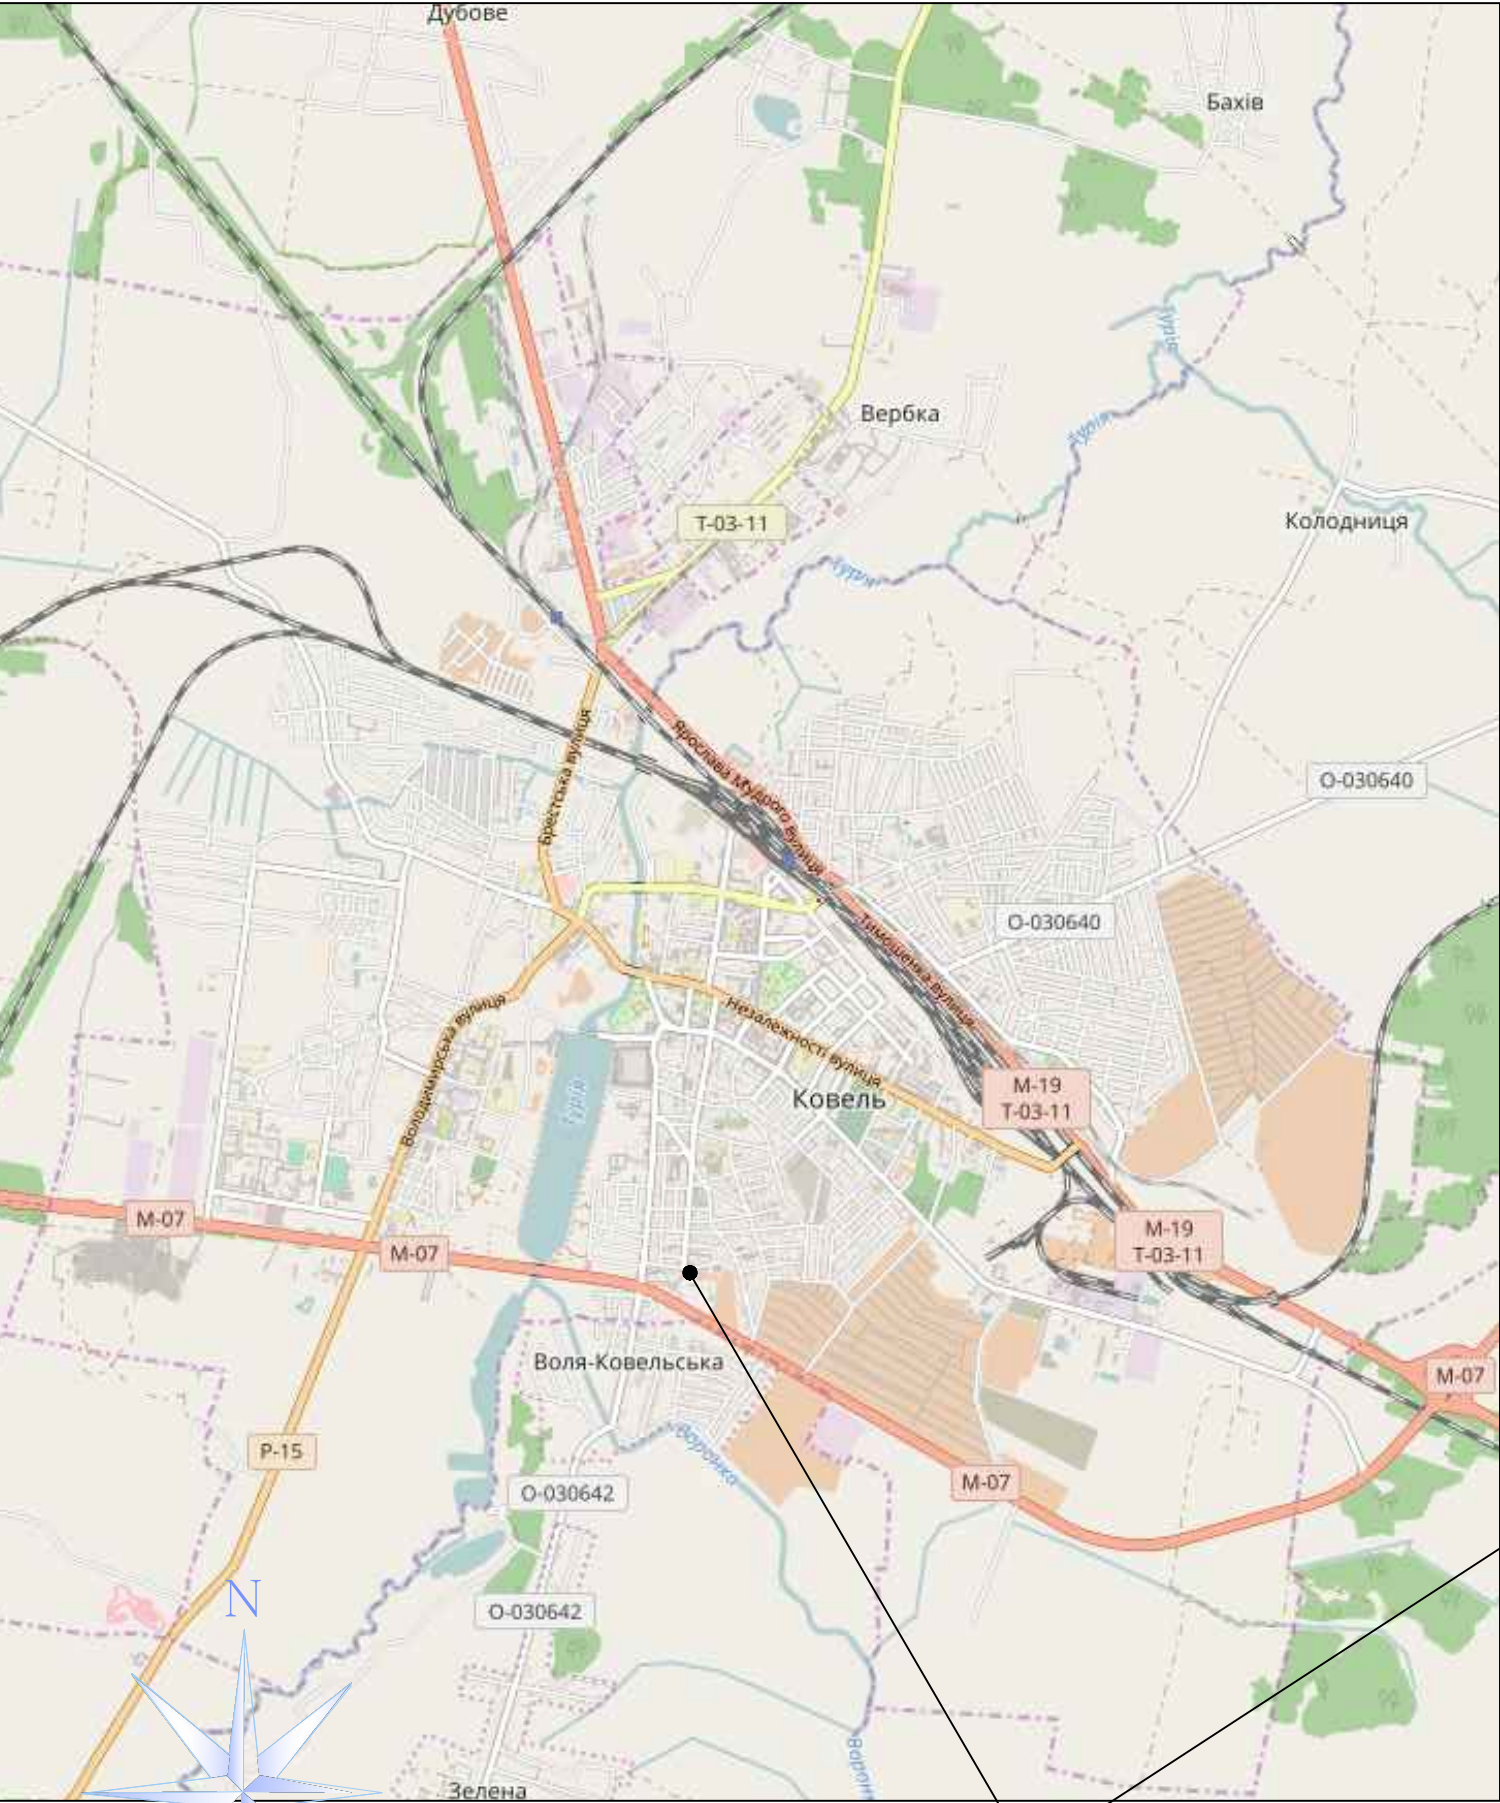

Фрагмент генплану міста Ковель

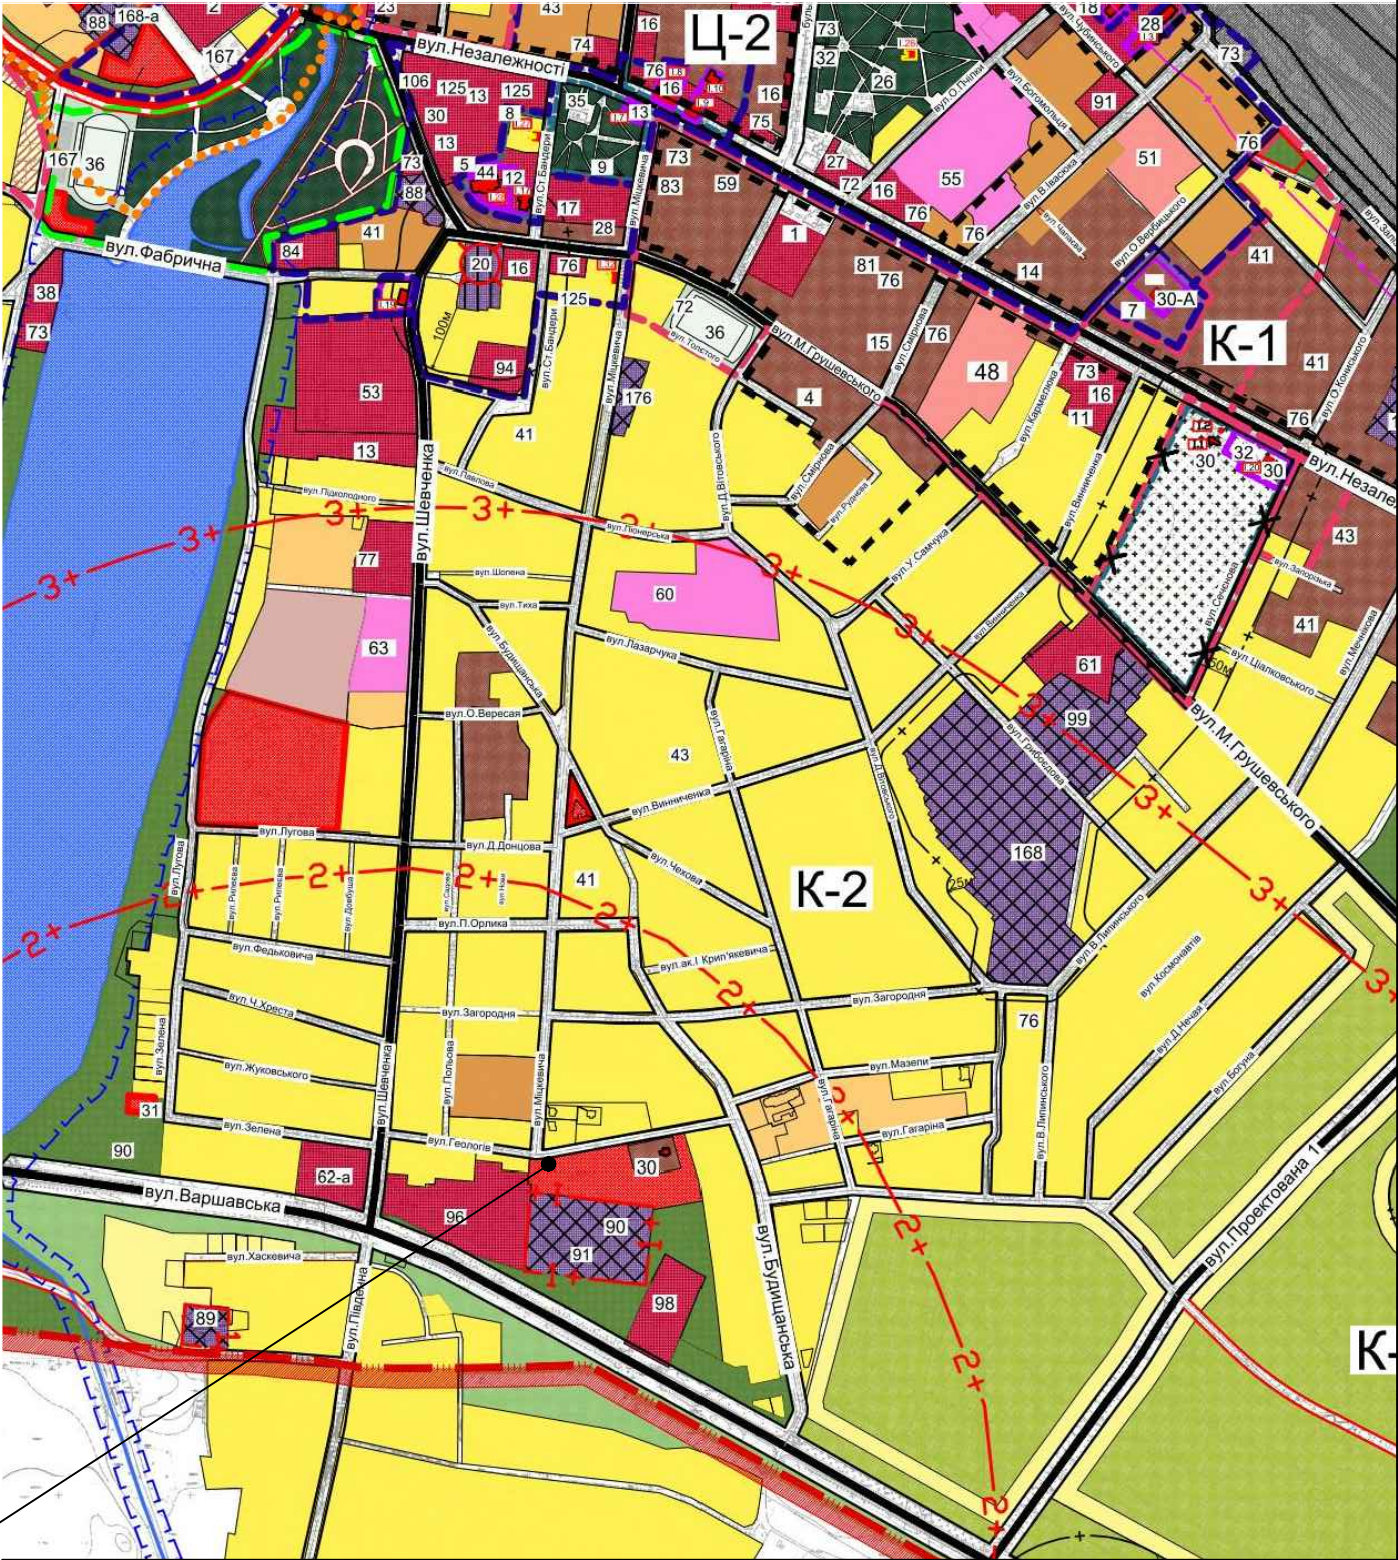

						182/0618-ГП		
						Детальний план території		
						Розміщення об'єктів адміністративного призначення та сфери послуг по вул. Геологів в місті Ковель Волинської області		
Зм.	Кільк	Арк.	Недок	Підпис	Дата			
Директор	Дубина				06.18	Стадія	Аркуш	Аркушів
Н.контр.	Коренга					ДПТ	2	
ГАП	Новосад							
Перевірив	Дубина					Схема розташування території у планувальній структурі населеного пункту (району)		
Виконав	Добровольська							
						"Ковелькомунпроект"		

Місце розташування об'єкту