


Проектний план суміщений із схемою проектних
планувальних обмежень та планом червоних ліній М 1:500

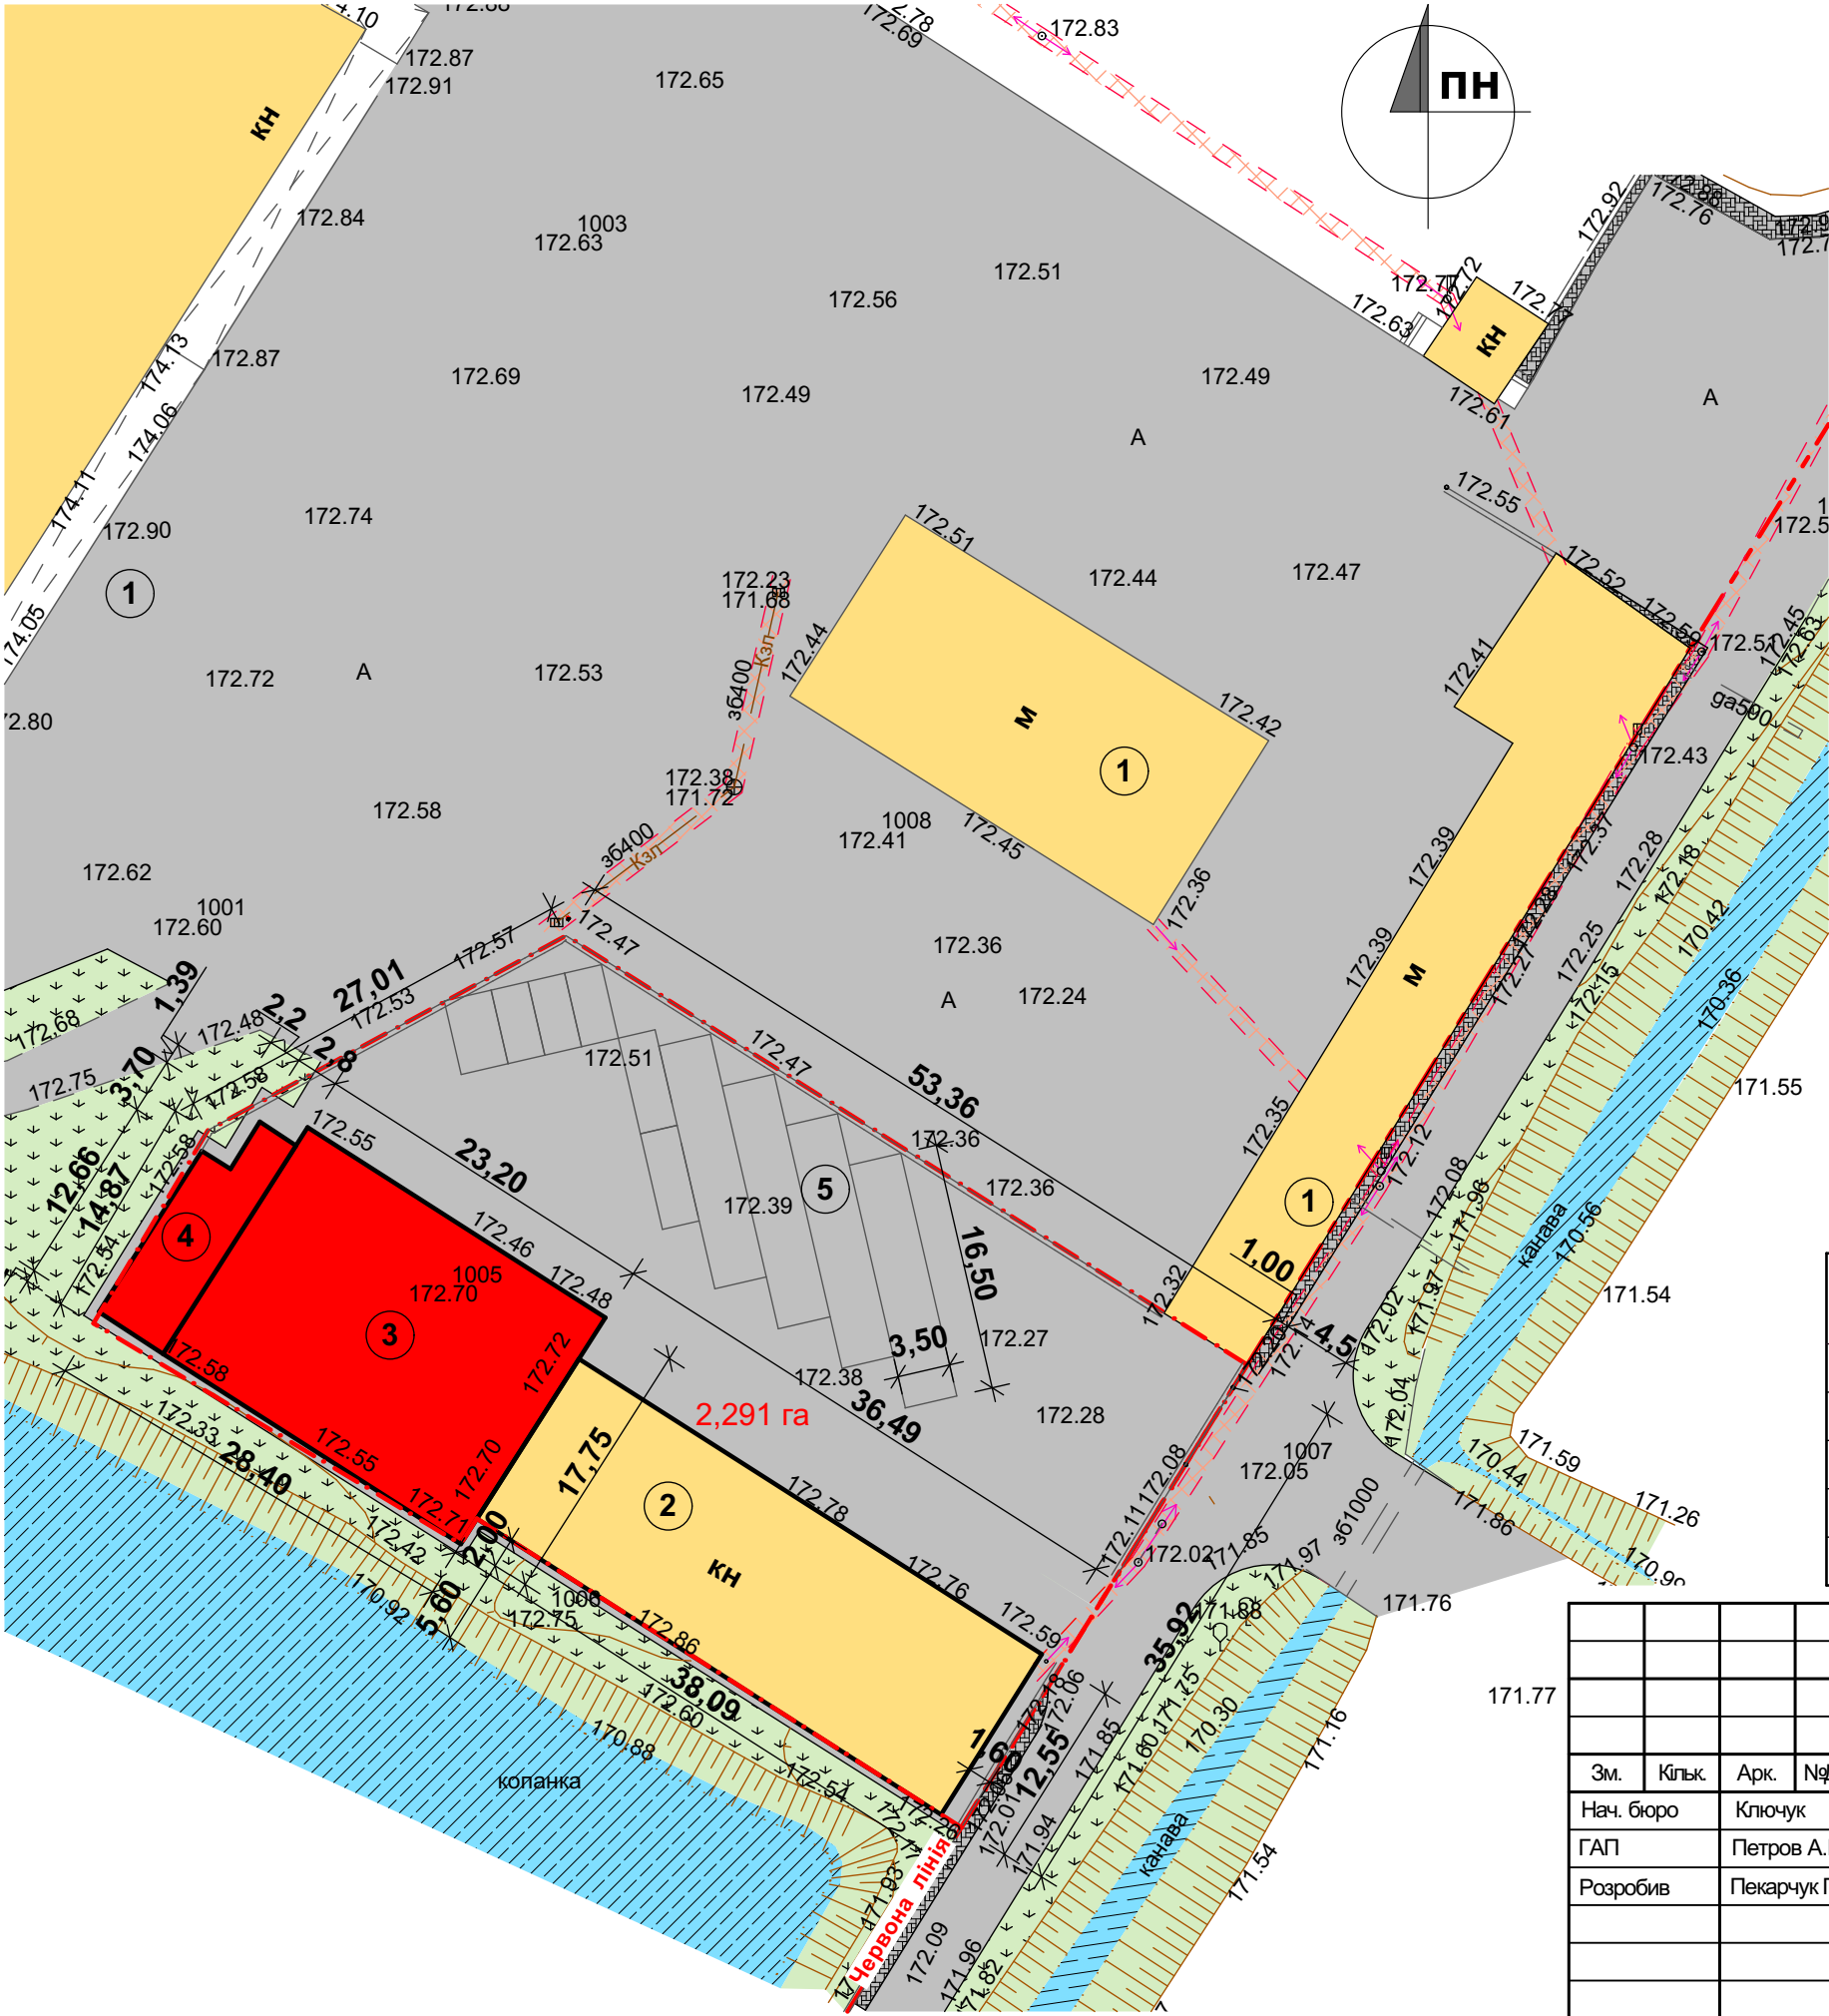

Експлікація будівель і споруд

№	Найменування	Примітки
1	Будівлі нежитлові	Існ.
2	Виробниче приміщення	Існ.
3	Виробниче приміщення	Проект.
4	Офісне приміщення	Проект.
5	Паркінг для автотранспорту	Проект.

Умовні позначення

існуючі будівлі та споруди

межі території, щодо якої здійснюється детальне планування

червоні лінії вулиць

кабельна лінія зв'язку
повітряна лінія електропередач

каналізація

охоронна зона інженерних мереж

водойми

дорога та мощення асфальту (існуючі)

озеленення

2,291 га

площа проектованої земельної ділянки в гектарах

реконструкція будівлі та споруди

мощення тротуарів, доріжок та майданчиків бетонною плиткою (проектоване)

посилене асфальто-бетонне покриття проїздів (проектоване)

Примітки:

1. Проектний план розроблений на основі топографічно-геодезичних вимірювань, наданих замовником.

2. Всі розміри на плані дані в метрах.

3. Система висотних відміток - балтійська, координат - місцева.

4. Відвід поверхневих вод здійснюється організовано від стін будівель по вимощенню на майданчики та проїзди, по існуючих житлових вулицях - на існуючий рельєф у водовідвідні канави і штучні акумулюючі водойми.

5. План організації рельєфу у проектних горизонталях з точним визначенням абсолютних відміток чистих підлог проектованих приміщень (відм. 0,000) буде розроблено окремим проектом (але не менш ніж + 0,15 м від проектних відміток проїжджої частини вулиць і проїздів).

Експлікація будівель і споруд

№	Найменування	Одиниця в-ння
1	Загальна лоща ділянки, на яку розробляється ДПТ	2,291 га
2	Загальна площа капітальної забудови	948,60 м²
3	Загальна площа мощення	1337,52 м²
4	Загальна площа озеленення	4,88 м²
5	Кількість ділянок	1 шт.

						2018/179			
						Детальний план території реконструкції забудови по вулиці Грушевського , 104-А в місті Ковель , Волинської області			
Зм.	Кільк.	Арк.	№Док.	Підпис	Дата	Товариство з обмеженою відповідальністю "Волинь Склопласт"	Стадія	Аркуш	Аркушів
Нач. бюро	Ключук						ДПТ	4	
ГАП	Петров А.М.								
Розробив	Пекарчук П.П.					Проектний план суміщений із схемою проектних планувальних обмежень та планом червоних ліній М 1:500	КП "ГПВАПБ" м.Ковель Кваліфікаційний сертифікат Серія АА №002098		