


Схема інженерної підготовки території та вертикального планування М 1:500

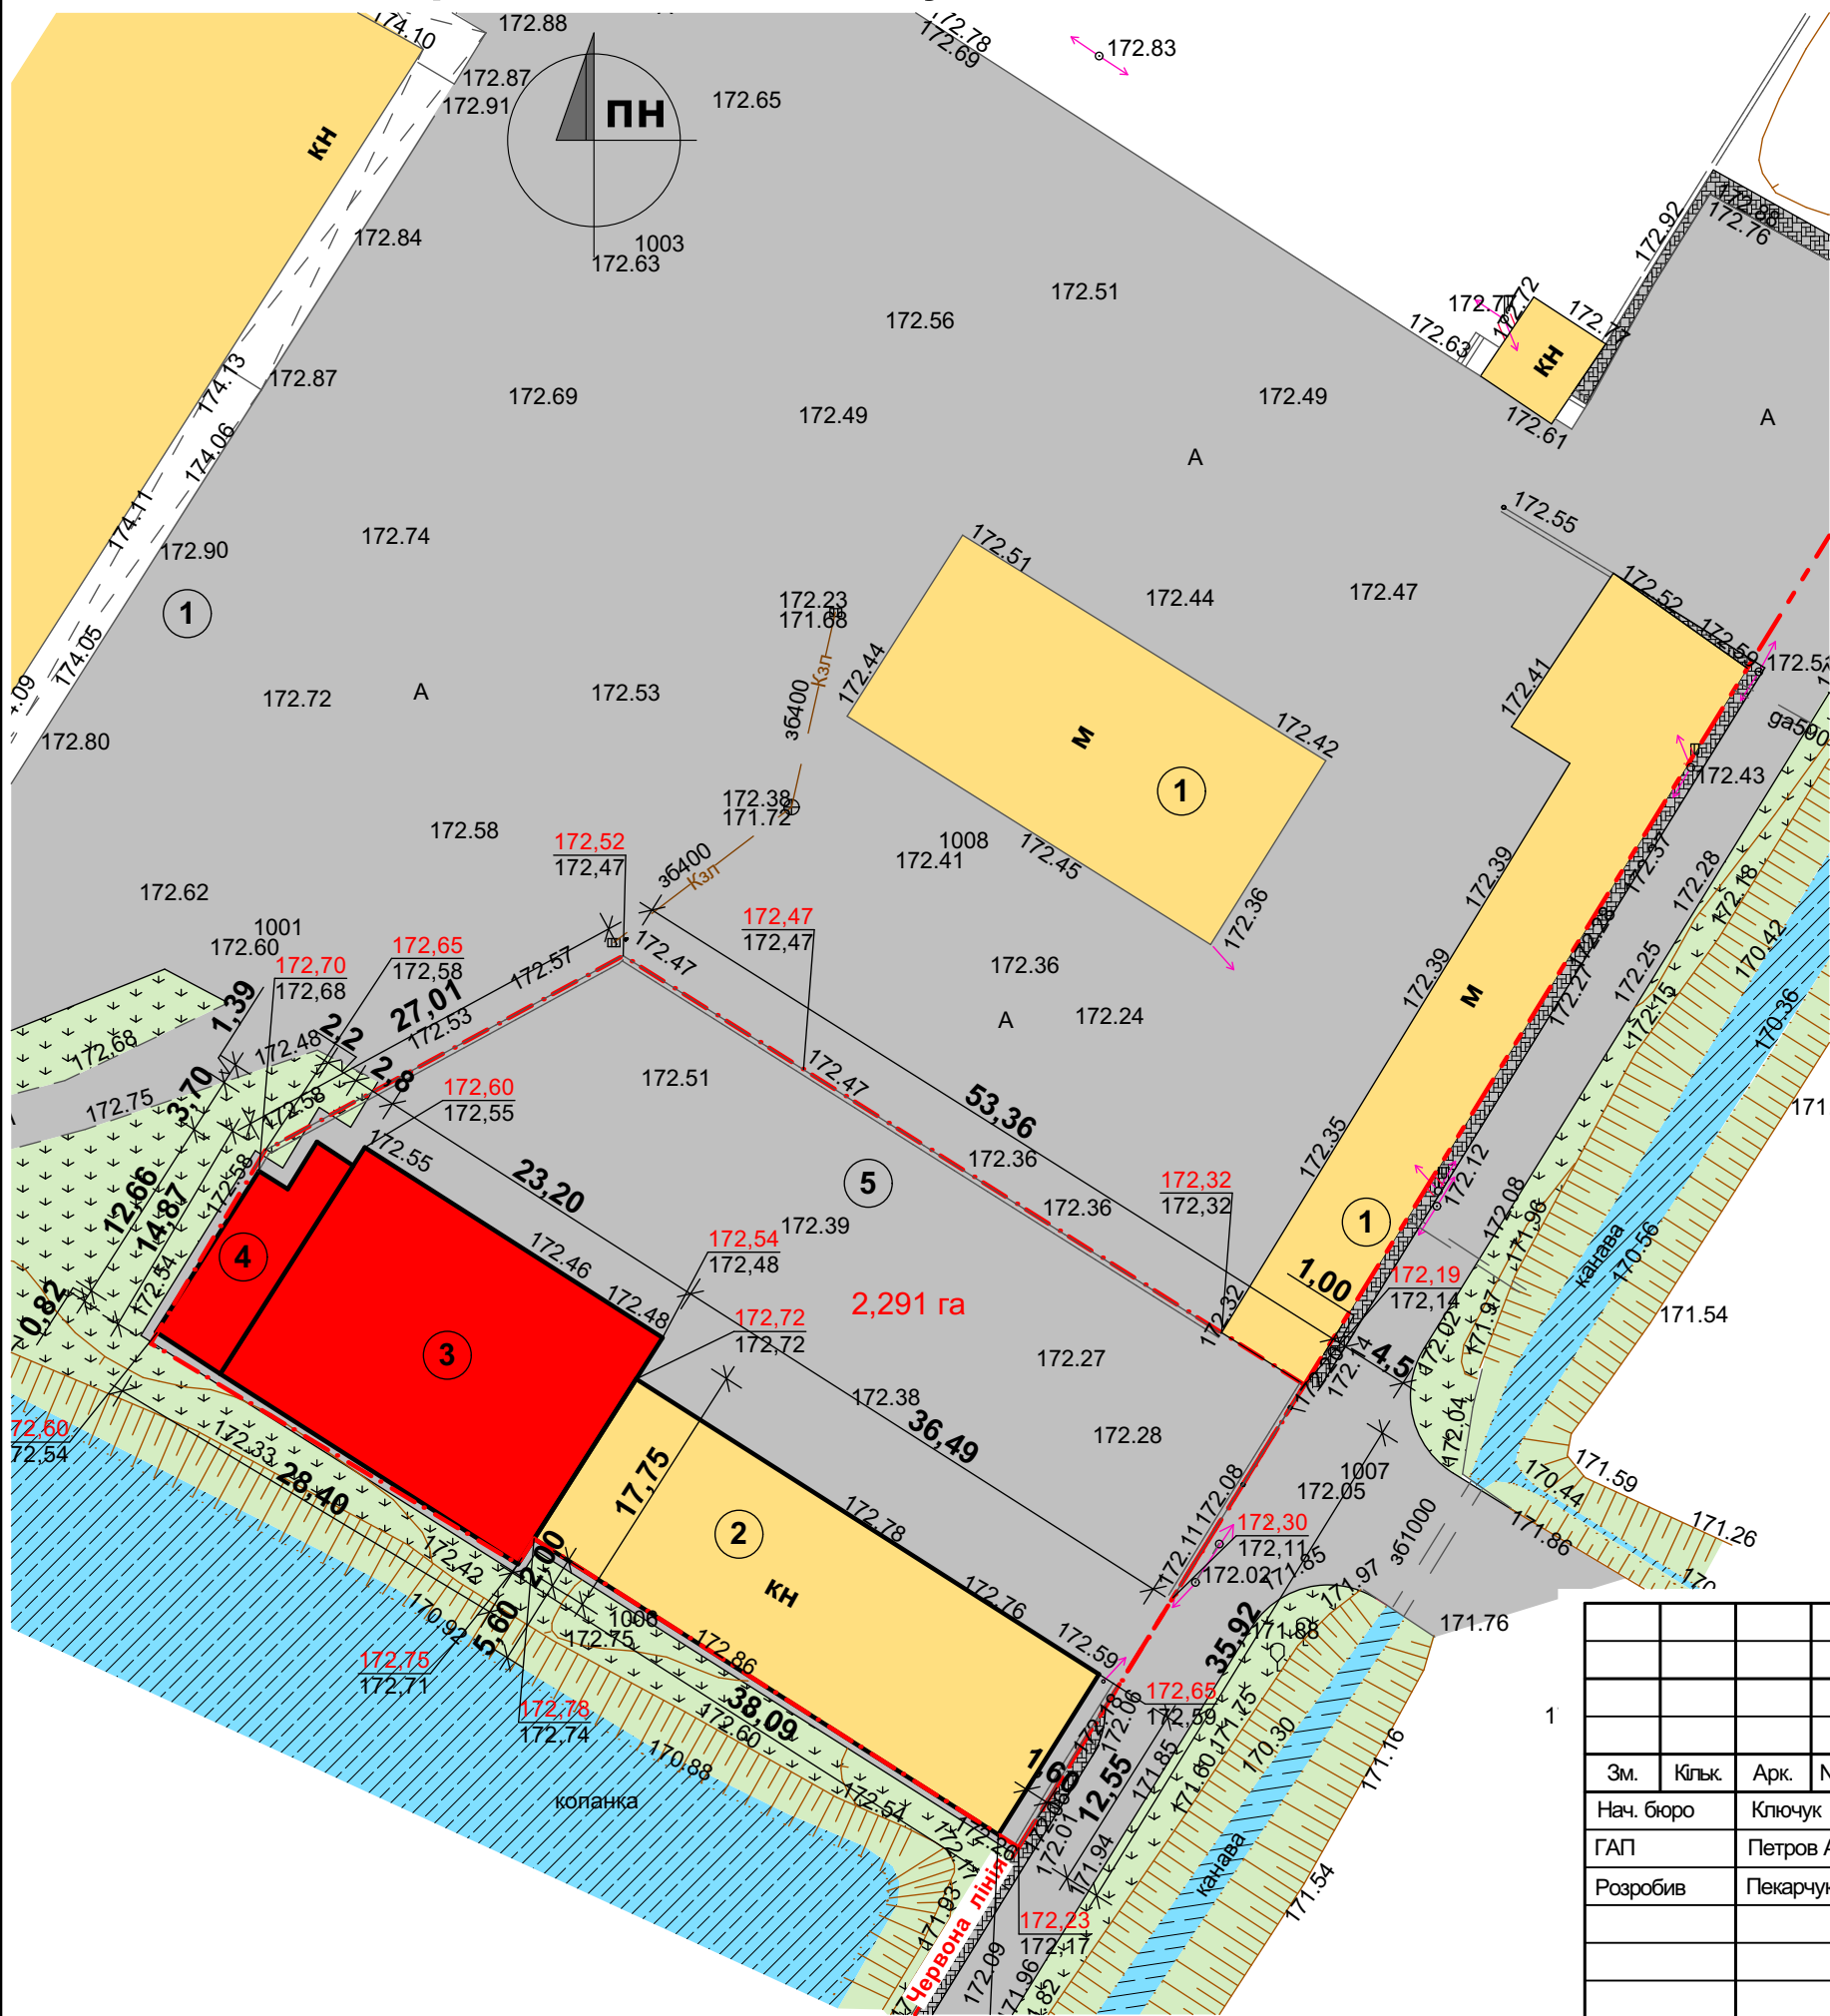

Умовні позначення

існуючі будівлі та споруди

межі території, щодо якої здійснюється детальне планування

червоні лінії вулиць

кабельна лінія зв'язку повітряна лінія електропередач

каналізація

охоронна зона інженерних мереж

водойми

дорога та мощення асфальту (існуючі)

озеленення (існуюча)

площа проекрованої земельної ділянки в гектарах

реконструкція будівлі та споруди

мощення тротуарів, доріжок та майданчиків бетонною плиткою (проектоване)

посилене асфальто-бетонне покриття проїздів (проектоване)

відповідна проектна (чисельник) та існуюча (знаменник) відмітка рівня землі

Схема поперечного профілю конструкції земляного полотна

Експлікація будівель і споруд

№	Найменування	Примітки
1	Будівлі нежитлові	Існ.
2	Виробниче приміщення	Існ.
3	Виробниче приміщення	Проект.
4	Офісне приміщення	Проект.
5	Паркінг для автотранспорту	Проект.

Експлікація будівель і споруд

№	Найменування	Одиниця в-ння
1	Загальна лоща ділянки, на яку розробляється ДПТ	2,291 га
2	Загальна площа капітальної забудови	948,60 м²
3	Загальна площа мощення	1337,52 м²
4	Загальна площа озеленення	4,88 м²
5	Кількість ділянок	1 шт.

						2018/179			
						Детальний план території реконструкції забудови по вулиці Грушевського , 104-А в місті Ковель , Волинської області			
Зм.	Кільк.	Арк.	№Док.	Підпис	Дата	Товариство з обмеженою відповідальністю "Волинь Склопласт"	Стадія	Аркуш	Аркушів
Нач. бюро	Ключук						ДПТ	5	
ГАП	Петров А.М.								
Розробив	Пекарчук П.П.					Схема інженерної підготовки території та вертикального планування М 1:500 Схема поперечного профілю конструкції земляного полотна	КП "ГПВАПБ" м.Ковель Кваліфікаційний сертифікат Серія АА №002098		