



План існуючого використання території. Опорний план. Схема планувальних обмежень М 1:500

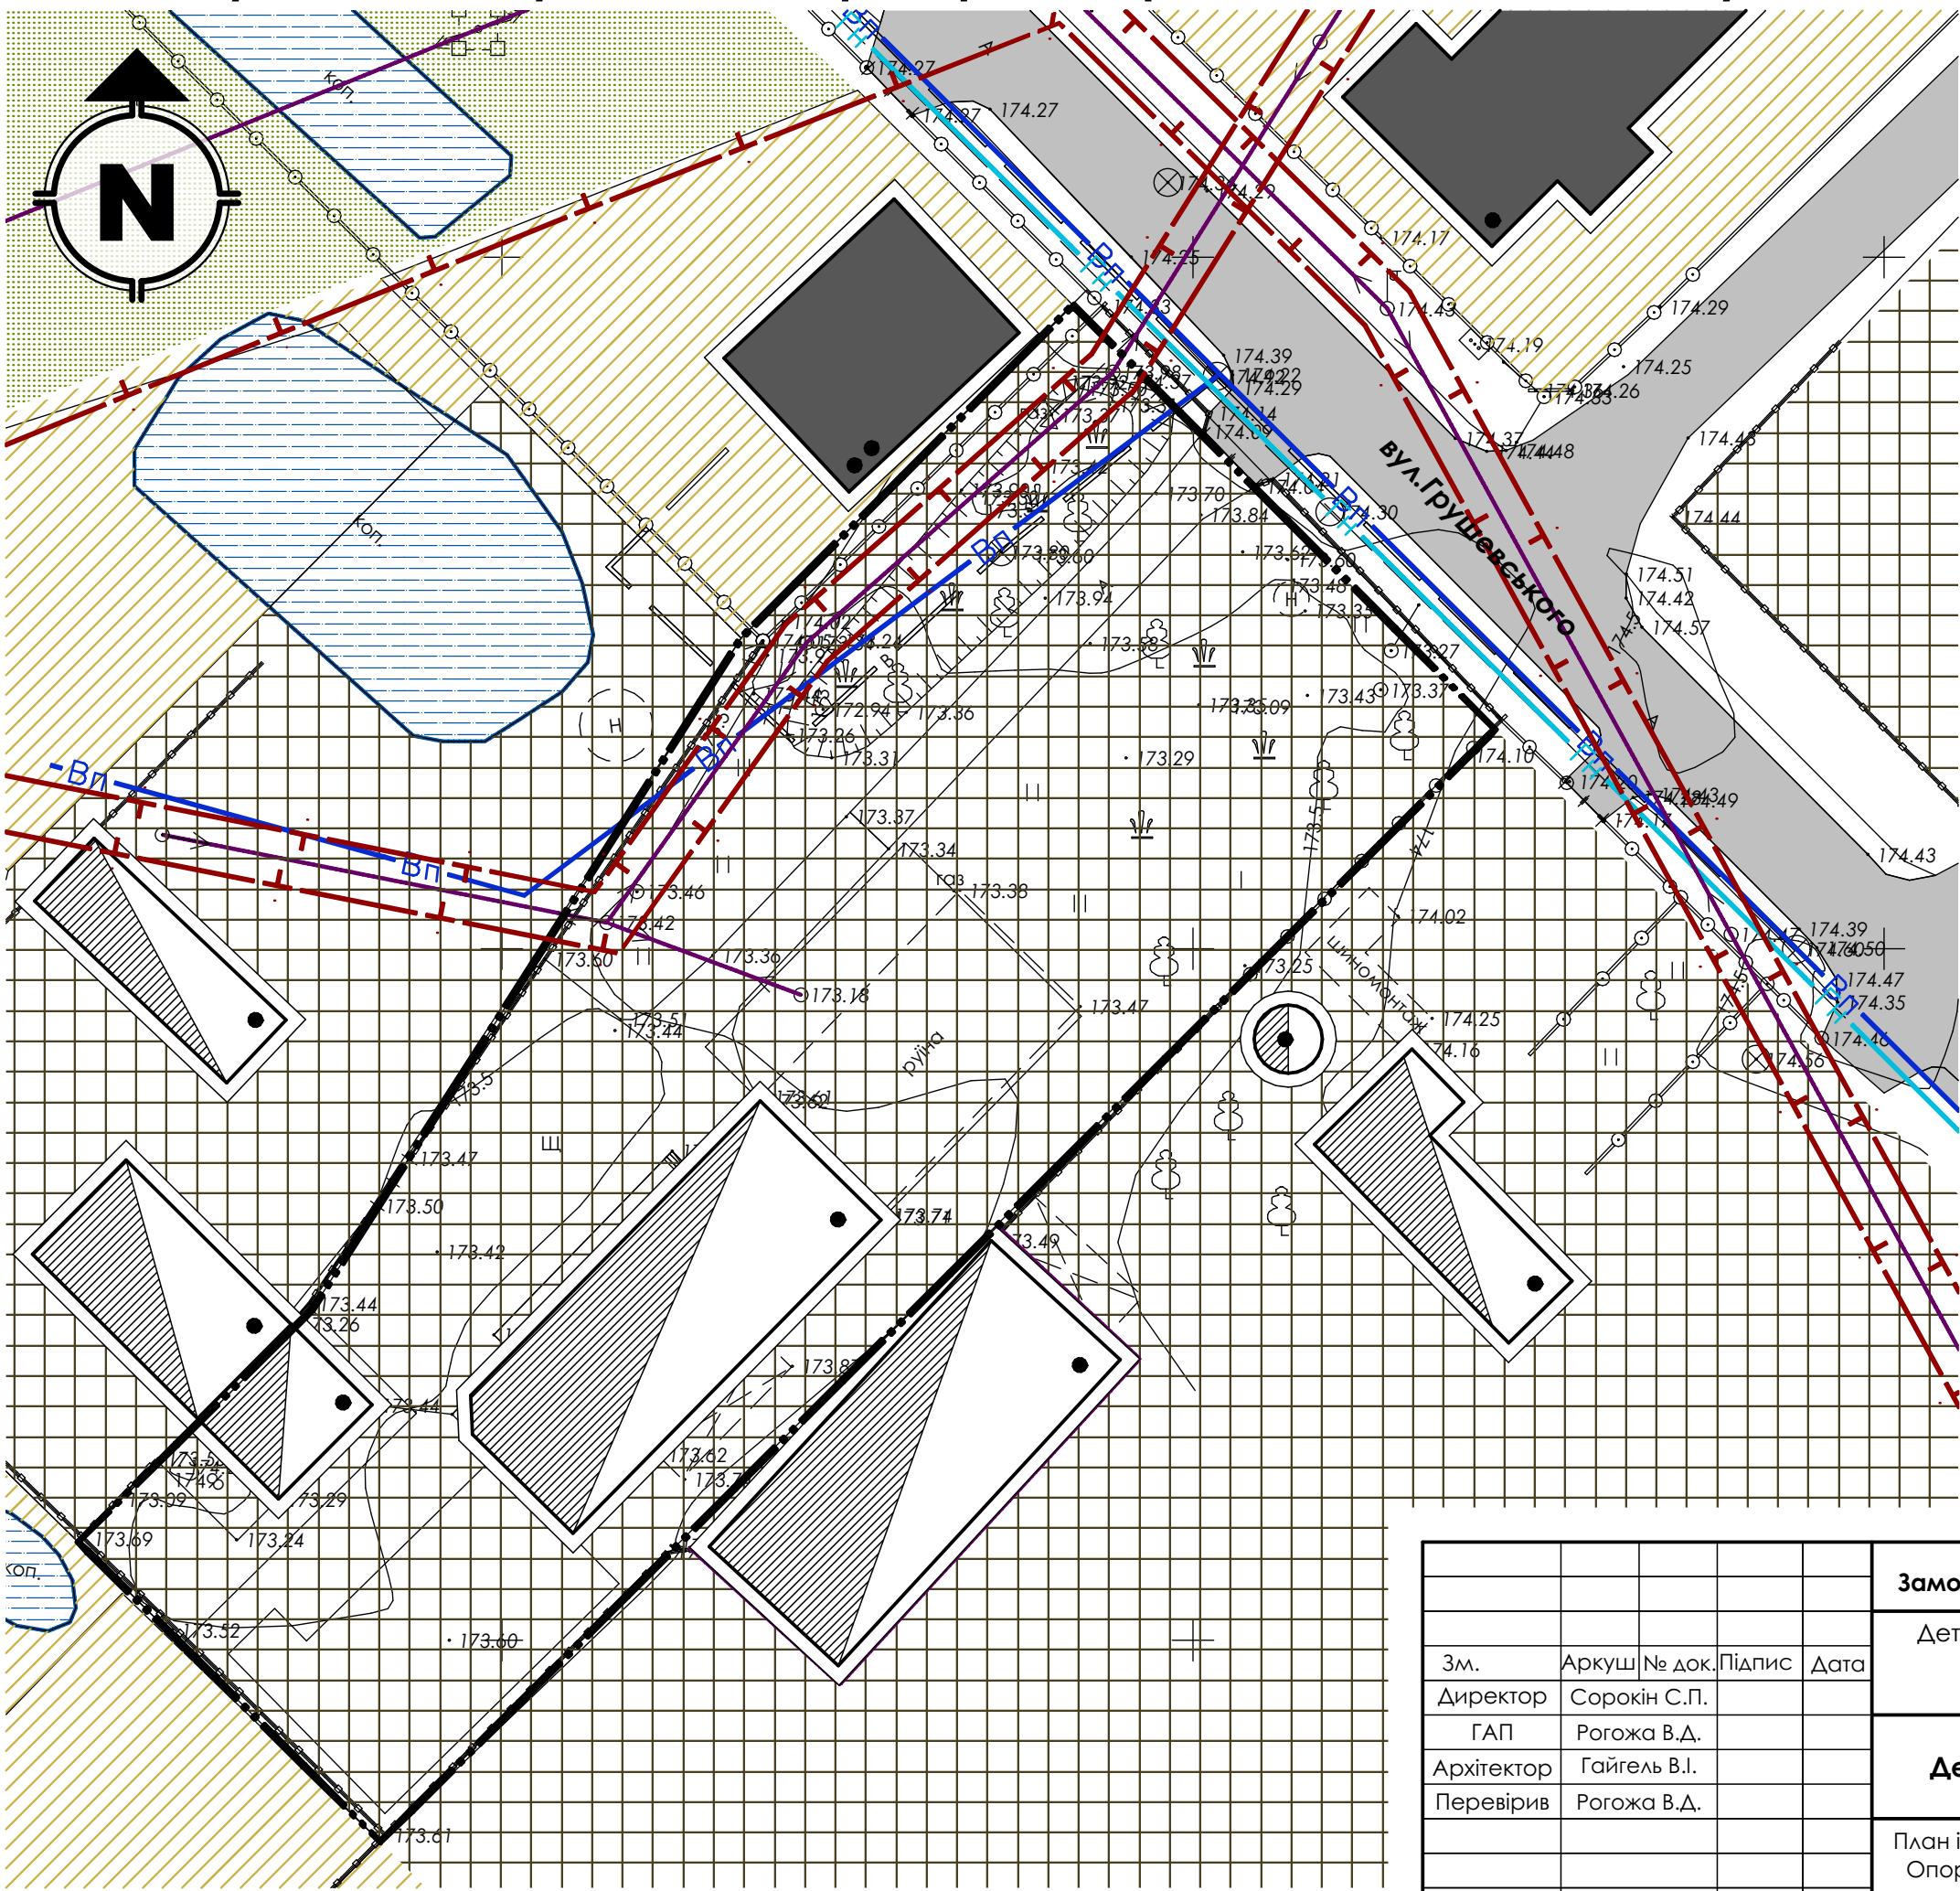

УМОВНІ ПОЗНАЧЕННЯ	
	Межа території на яку розробляється детальний план території;
	Існуючий житловий будинок;
	Існуюча нежитлова будівля;
	Існуюча територія житлової забудови;
	Існуюча територія комунальних об'єктів;
	Існуючі вулиці та дороги;
	Існуюча ЛЕП низької та високої напруги;
	Мережа господарсько-питного водопроводу;
	Газопровід низького тиску;
	Існуюча охоронна зона;

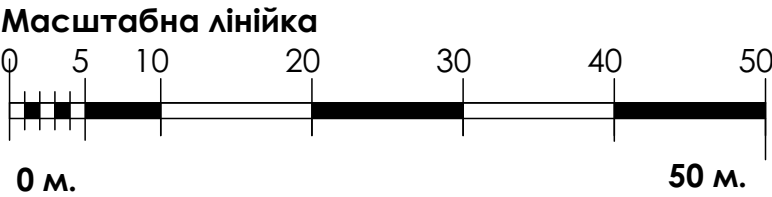

Замовник: Ковельська міська рада			
Детальний план території для будівництва та обслуговування будівель торгівлі по вул.Грушевського,78 в м.Ковель Ковельського району Волинської області			
Детальний план території	Стадія	Аркуш	Аркушів
	ДПТ	2	5
План існуючого використання території. Опорний план. Схема планувальних обмежень М 1:500		ТЗОВ "АМ ХОРС" Сертифікат АА №002234	
Зм.	Аркуш № док.	Підпис	Дата
Директор	Сорокін С.П.		
ГАП	Рогожа В.Д.		
Архітектор	Гайгель В.І.		
Перевірив	Рогожа В.Д.		