



Проектний план, проектні планувальні обмеження, основні напрямки руху транспорту та пішоходів М1:500

ТЕХНІКО-ЕКОНОМІЧНІ ПОКАЗНИКИ		
№	Найменування	Загалом м²
1	Загальна площа в межах проектованої земельної ділянки	4 280,0
2	Площа забудови	1 190,0
3	Площа заощення	2 220,0
4	Площа озелених територій	870,0
5	Відсоток забудови	27,8%

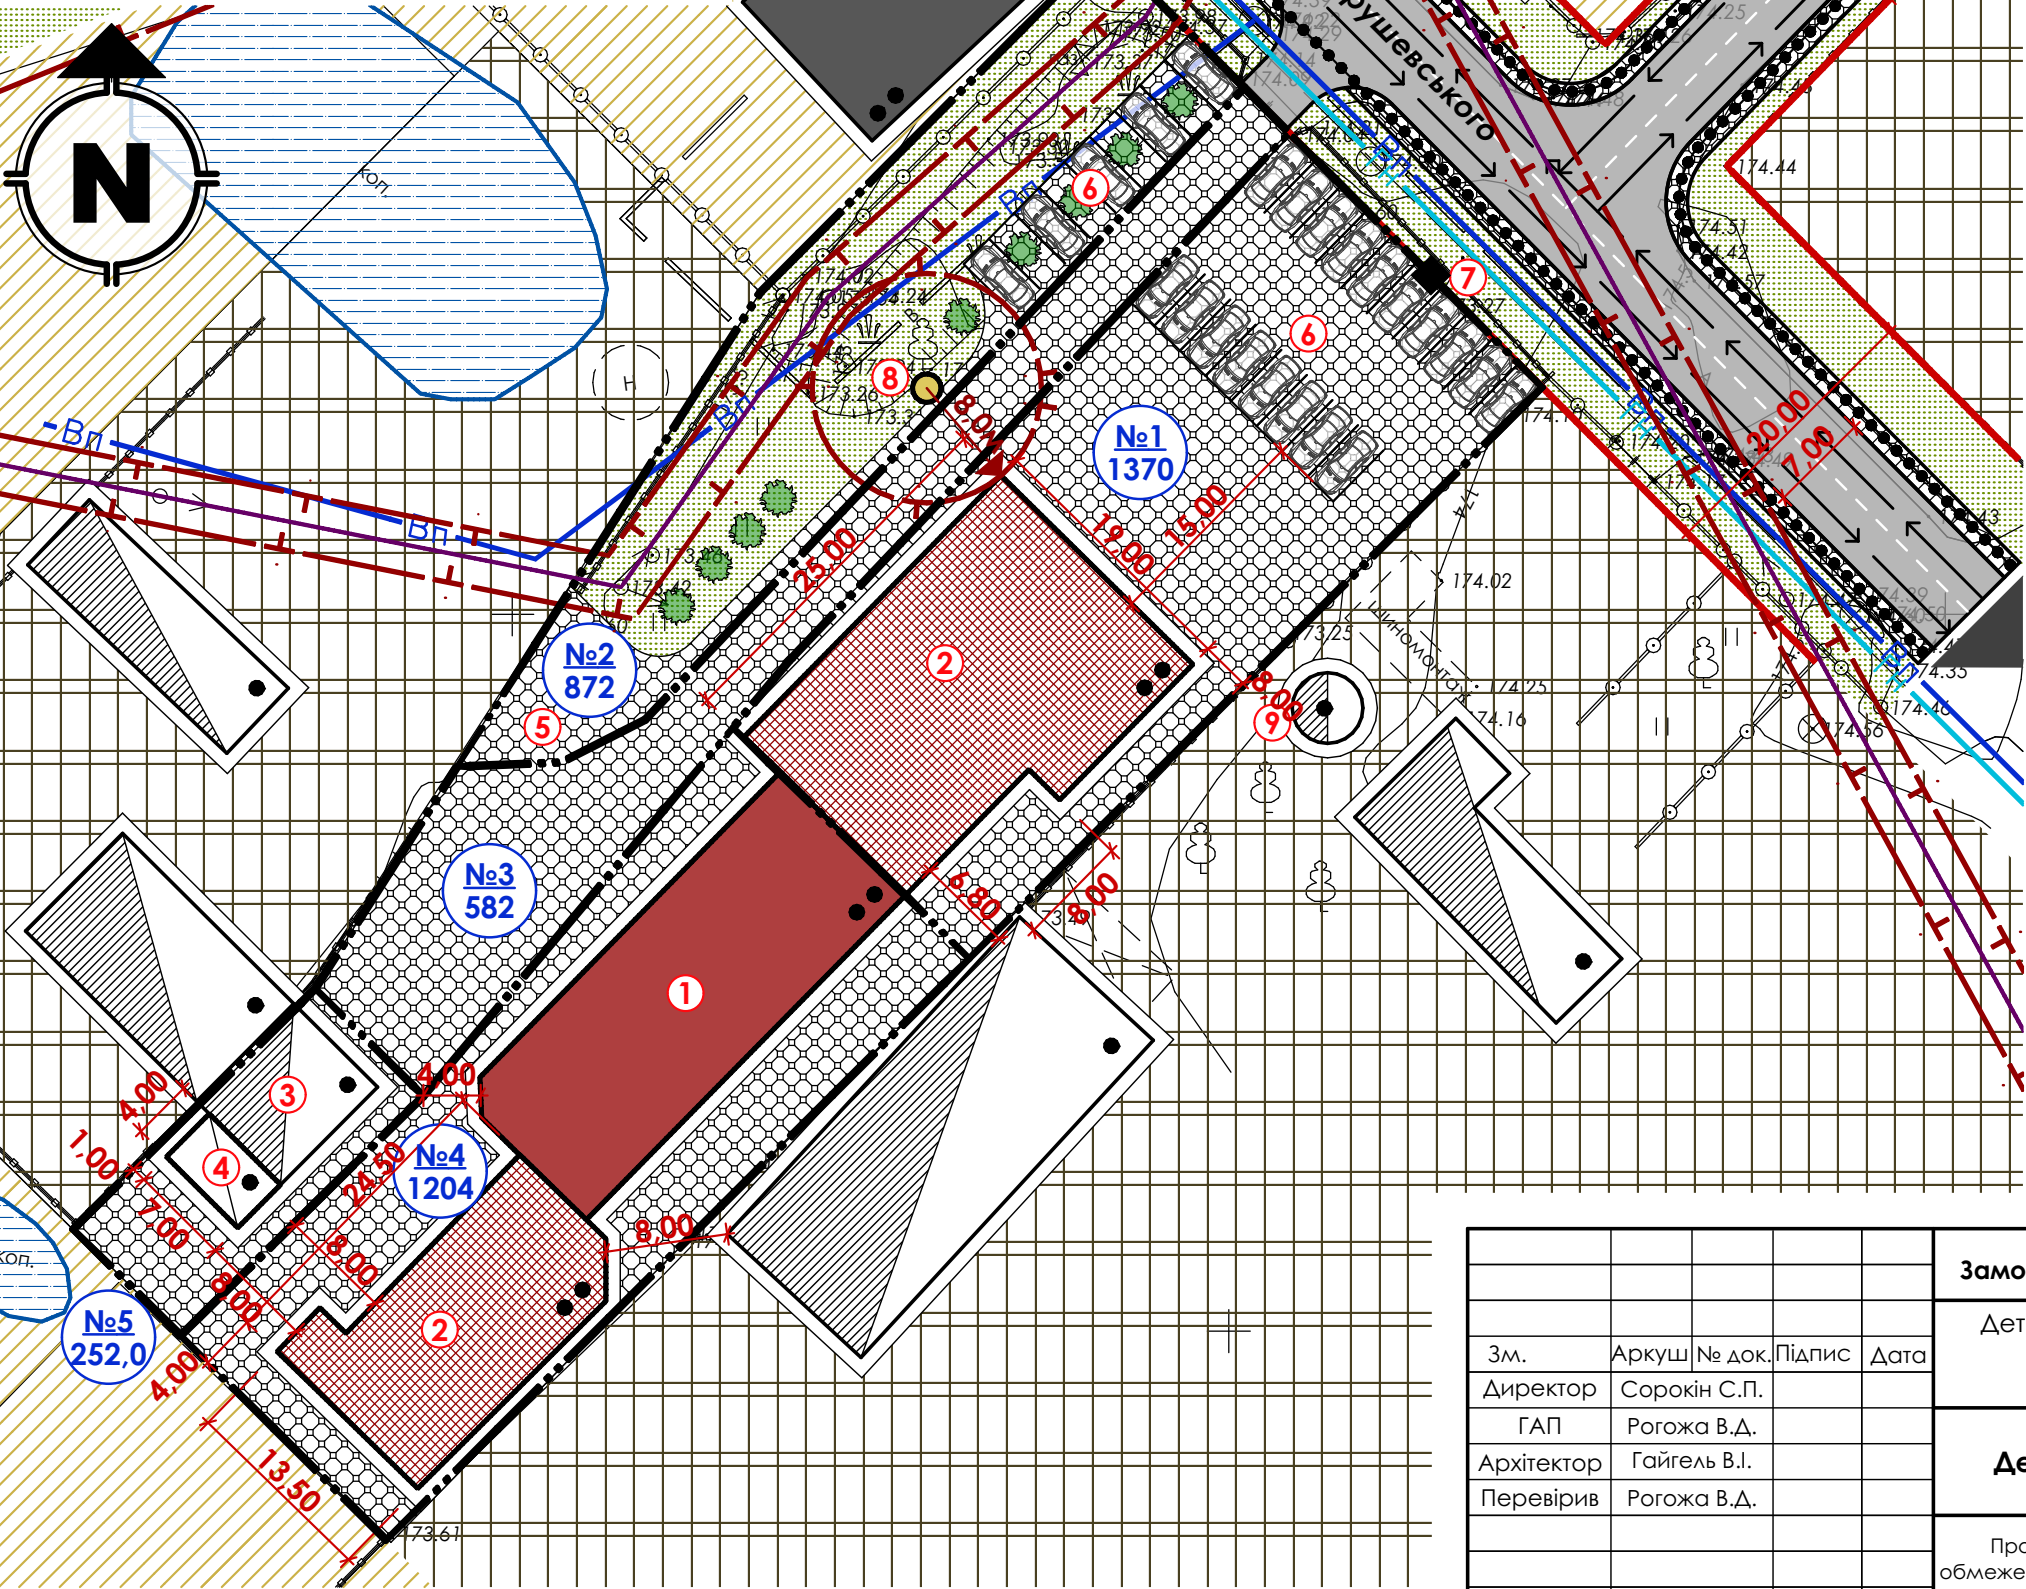

ЕКСПЛІКАЦІЯ	
1.	Проектована будівля торгівлі (реконстр.існ.будівлі)
2.	Проектована будівля торгівлі;
3.	Існуюча господарська будівля;
4.	Проектована господарська будівля;
5.	Проектований господарський майданчик;
6.	Проектована стоянка для легкових авто;
7.	Проектований рекламний щит;
8.	Проектований септик типу біотал
9.	Існуюча недіюча водонапірна башта.

УМОВНІ ПОЗНАЧЕННЯ	
	Межа території на яку розробляється детальний план території;
	Існуючий житловий будинок;
	Існуюча нежитлова будівля;
	Існуюча територія житлової забудови;
	Існуюча територія виробничих об'єктів;
	Існуючий водний об'єкт;
	Проектоване озеленення території;
	Проектоване заощення території;
	Проектована дорога;
	Проектовані червоні лінії вулиці;
	Існуюча ЛЕП низької та високої напруги;
	Мережа господарсько-питного водопроводу;
	Газопровід низького тиску;
	Існуюча охоронна зона;
	Напрямки руху транспорту;
	Напрямки руху пішоходів.

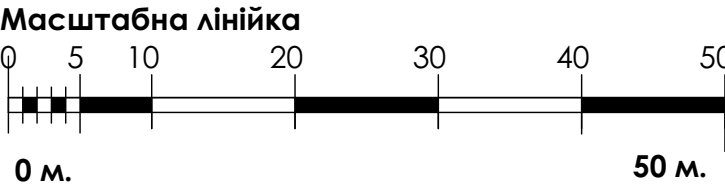

Замовник: Ковельська міська рада				
Детальний план території для будівництва та обслуговування будівель торгівлі по вул.Грушевського,78 в м.Ковель Ковельського району Волинської області				
Детальний план території			Стадія	Аркуш
			ДПТ	3
Проектний план, проектні планувальні обмеження, основні напрямки руху транспорту та пішоходів М1:500			Аркушів	5
ТЗОВ "АМ ХОРС" Сертифікат АА №002234				

Зм.	Аркуш	№ док.	Підпис	Дата
Директор	Сорокін С.П.			
ГАП	Рогожа В.Д.			
Архітектор	Гайгель В.І.			
Перевірив	Рогожа В.Д.			