



Схема інженерних мереж, споруд та використання підземного простору М1:500

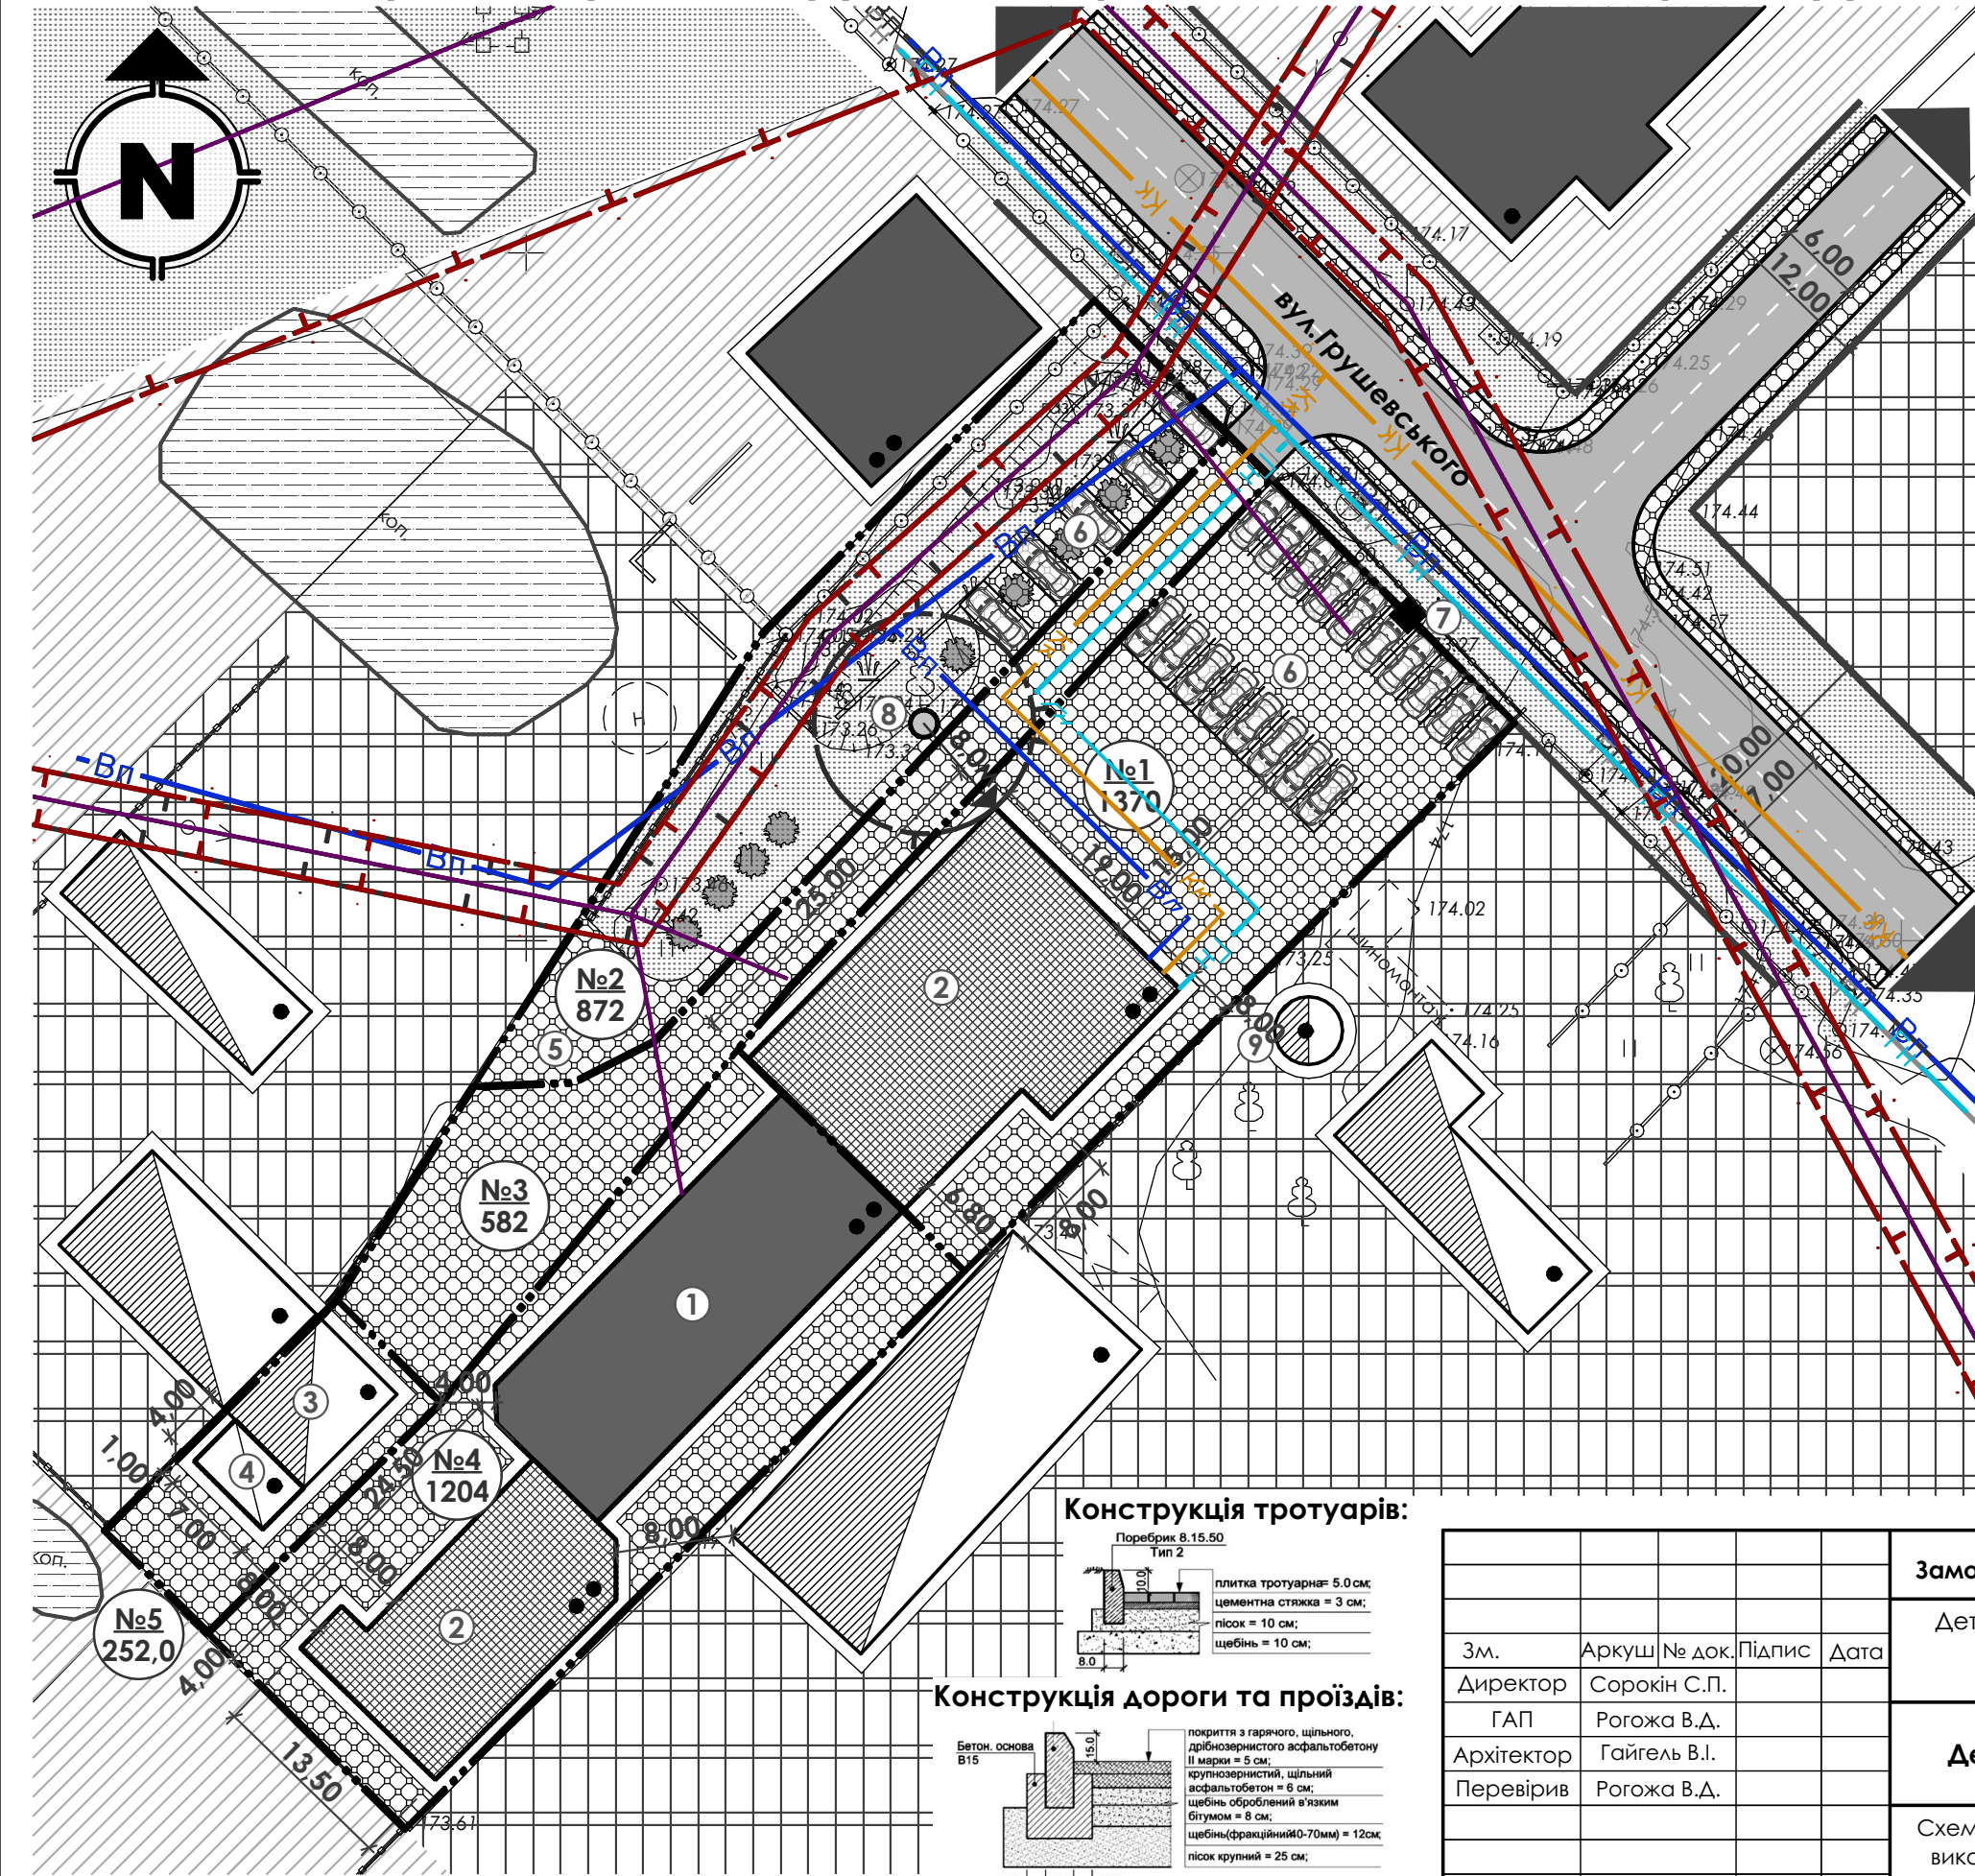

ЕКСПЛІКАЦІЯ	
1.	Проектована будівля торгівлі (реконстр.існ.будівлі)
2.	Проектована будівля торгівлі;
3.	Існуюча господарська будівля;
4.	Проектована господарська будівля;
5.	Проектований господарський майданчик;
6.	Проектована стоянка для легкових авто;
7.	Проектований рекламний щит;
8.	Проектований септик типу біотал
9.	Існуюча недіюча водонапірна башта.

УМОВНІ ПОЗНАЧЕННЯ	
	Межа території на яку розробляється детальний план території;
	Існуючий житловий будинок;
	Існуюча нежитлова будівля;
	Існуюча територія житлової забудови;
	Існуюча територія виробничих об'єктів;
	Існуючий водний об'єкт;
	Проектоване озеленення території;
	Проектоване заощення території;
	Проектована дорога;
	Проектовані червоні лінії вулиці;
	Існуюча ЛЕП низької та високої напруги;
	Газопровід низького тиску;
	Самоплинна каналізаційна мережа;
	Мережа господарсько-питного водопроводу;
	Існуюча охоронна зона;

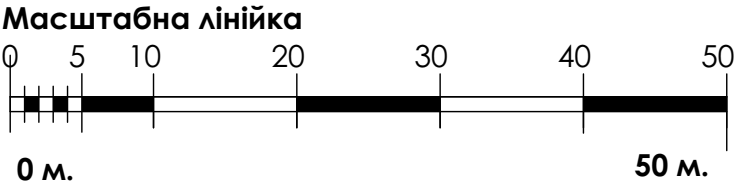

Конструкція тротуарів:



Конструкція дороги та проїздів:



Замовник: Ковельська міська рада				
Детальний план території для будівництва та обслуговування будівель торгівлі по вул.Грушевського,78 в м.Ковель Ковельського району Волинської області				
Детальний план території			Стадія	Аркуш
			ДПТ	5
Схема інженерних мереж, споруд та використання підземного простору М1:500			ТЗОВ "АМ ХОРС" Сертифікат АА №002234	
Зм.	Аркуш	№ док.	Підпис	Дата
Директор	Сорокін С.П.			
ГАП	Рогожа В.Д.			
Архітектор	Гайгель В.І.			
Перевірив	Рогожа В.Д.			