



Схема розташування території у планувальній структурі населеного пункту (району)

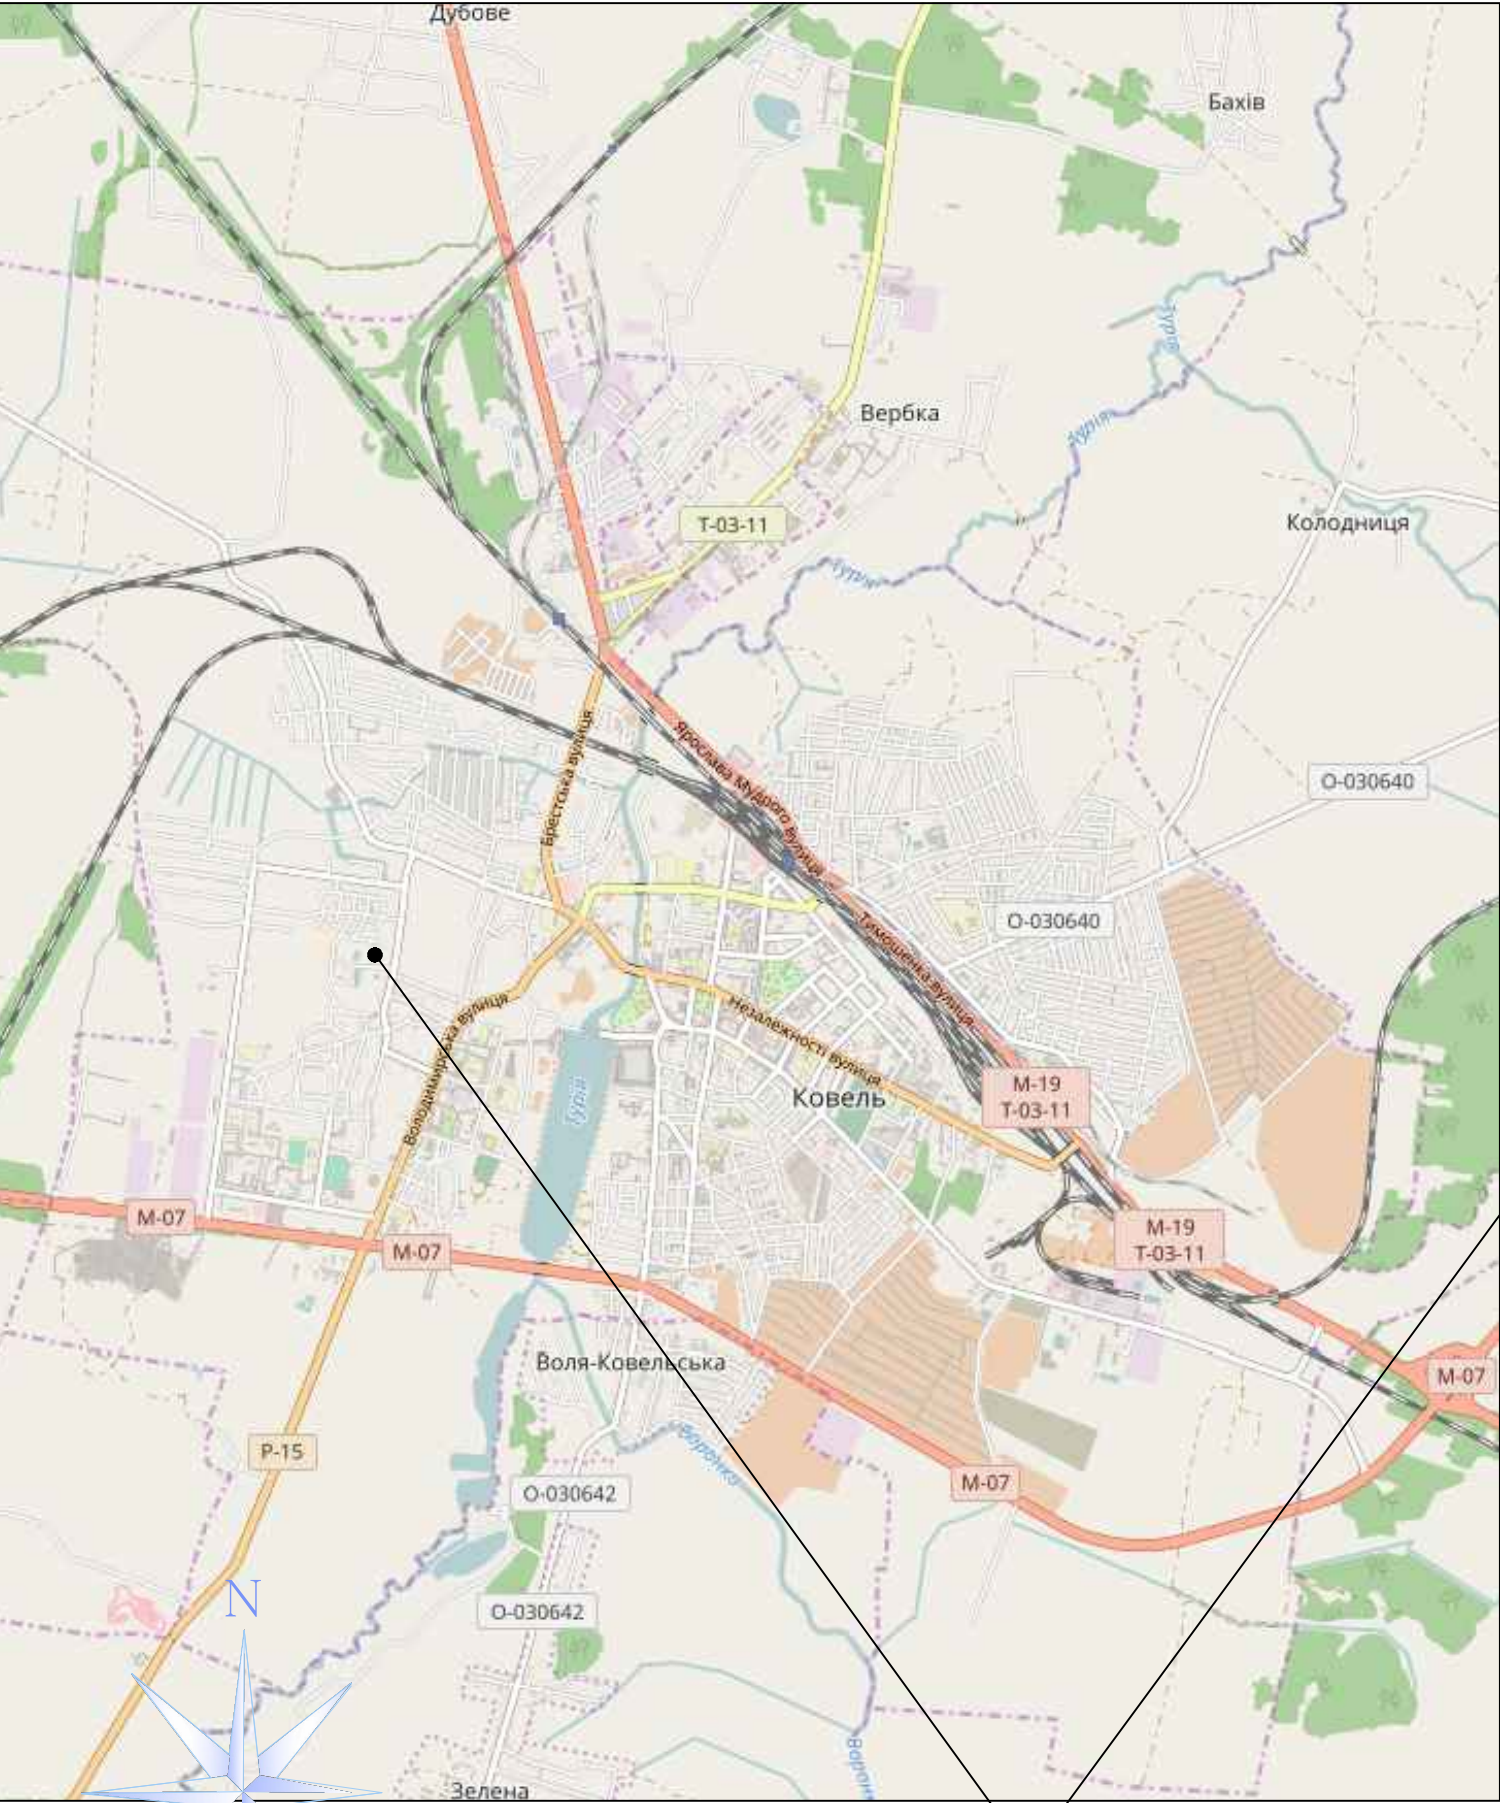

Місце розташування об'єкту

Фрагмент генплану міста Ковель

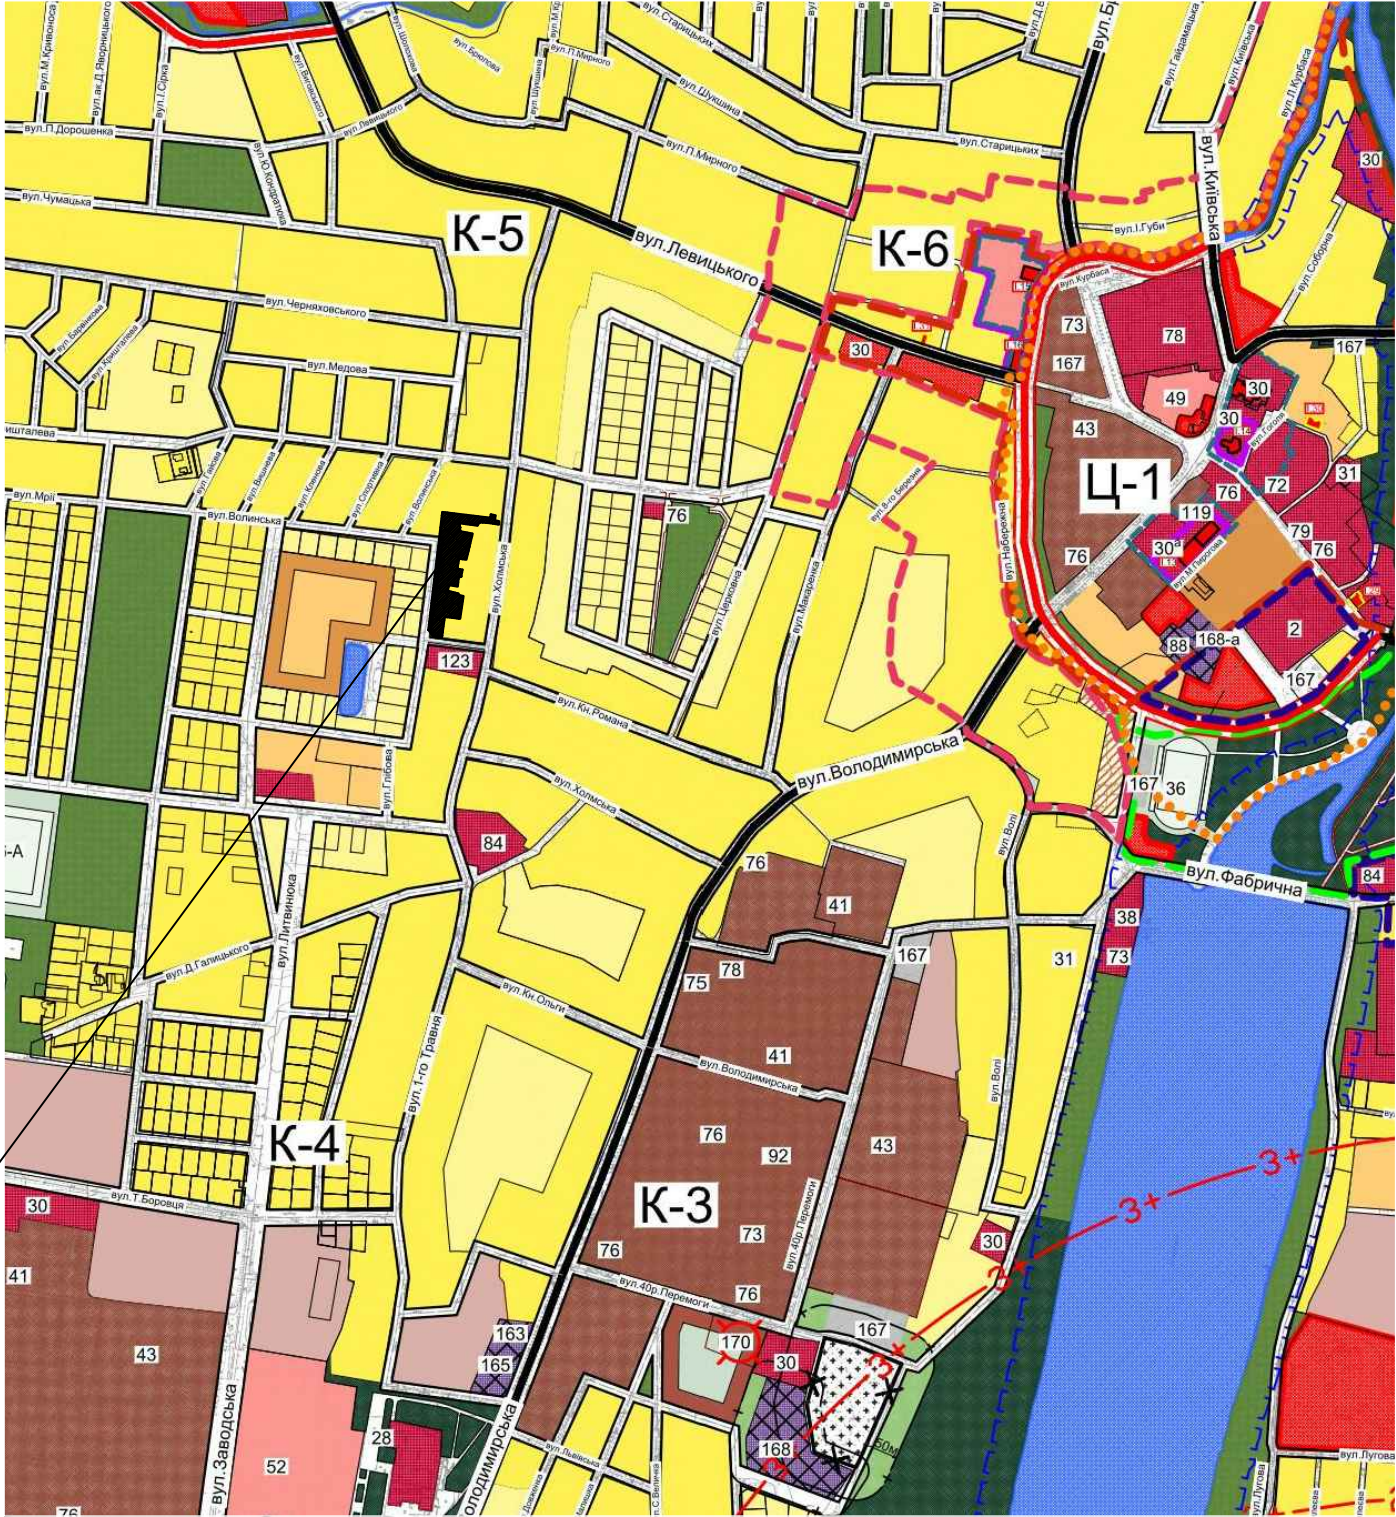

						196/0718-ГП		
						Детальний план території		
						Розташування кварталу індивідуальної житлової забудови в районі вулиць Данила Галицького -Холмська (район Держлісгоспу) в м.Ковелі Волинської області		
Зм.	Кільк	Арк.	Недок	Підпис	Дата			
Директор	Дубина				07.18			
Н.контр.	Коренга					Стадія	Аркуш	Аркушів
ГАП	Новосад					ДПТ	2	
Перевірів	Дубина					Схема розташування території у планувальній структурі населеного пункту (району)		
Виконала	Добровольська							
						"Ковелькомунпроект"		