


Проектний план М 1:500.План червоних ліній М 1:500

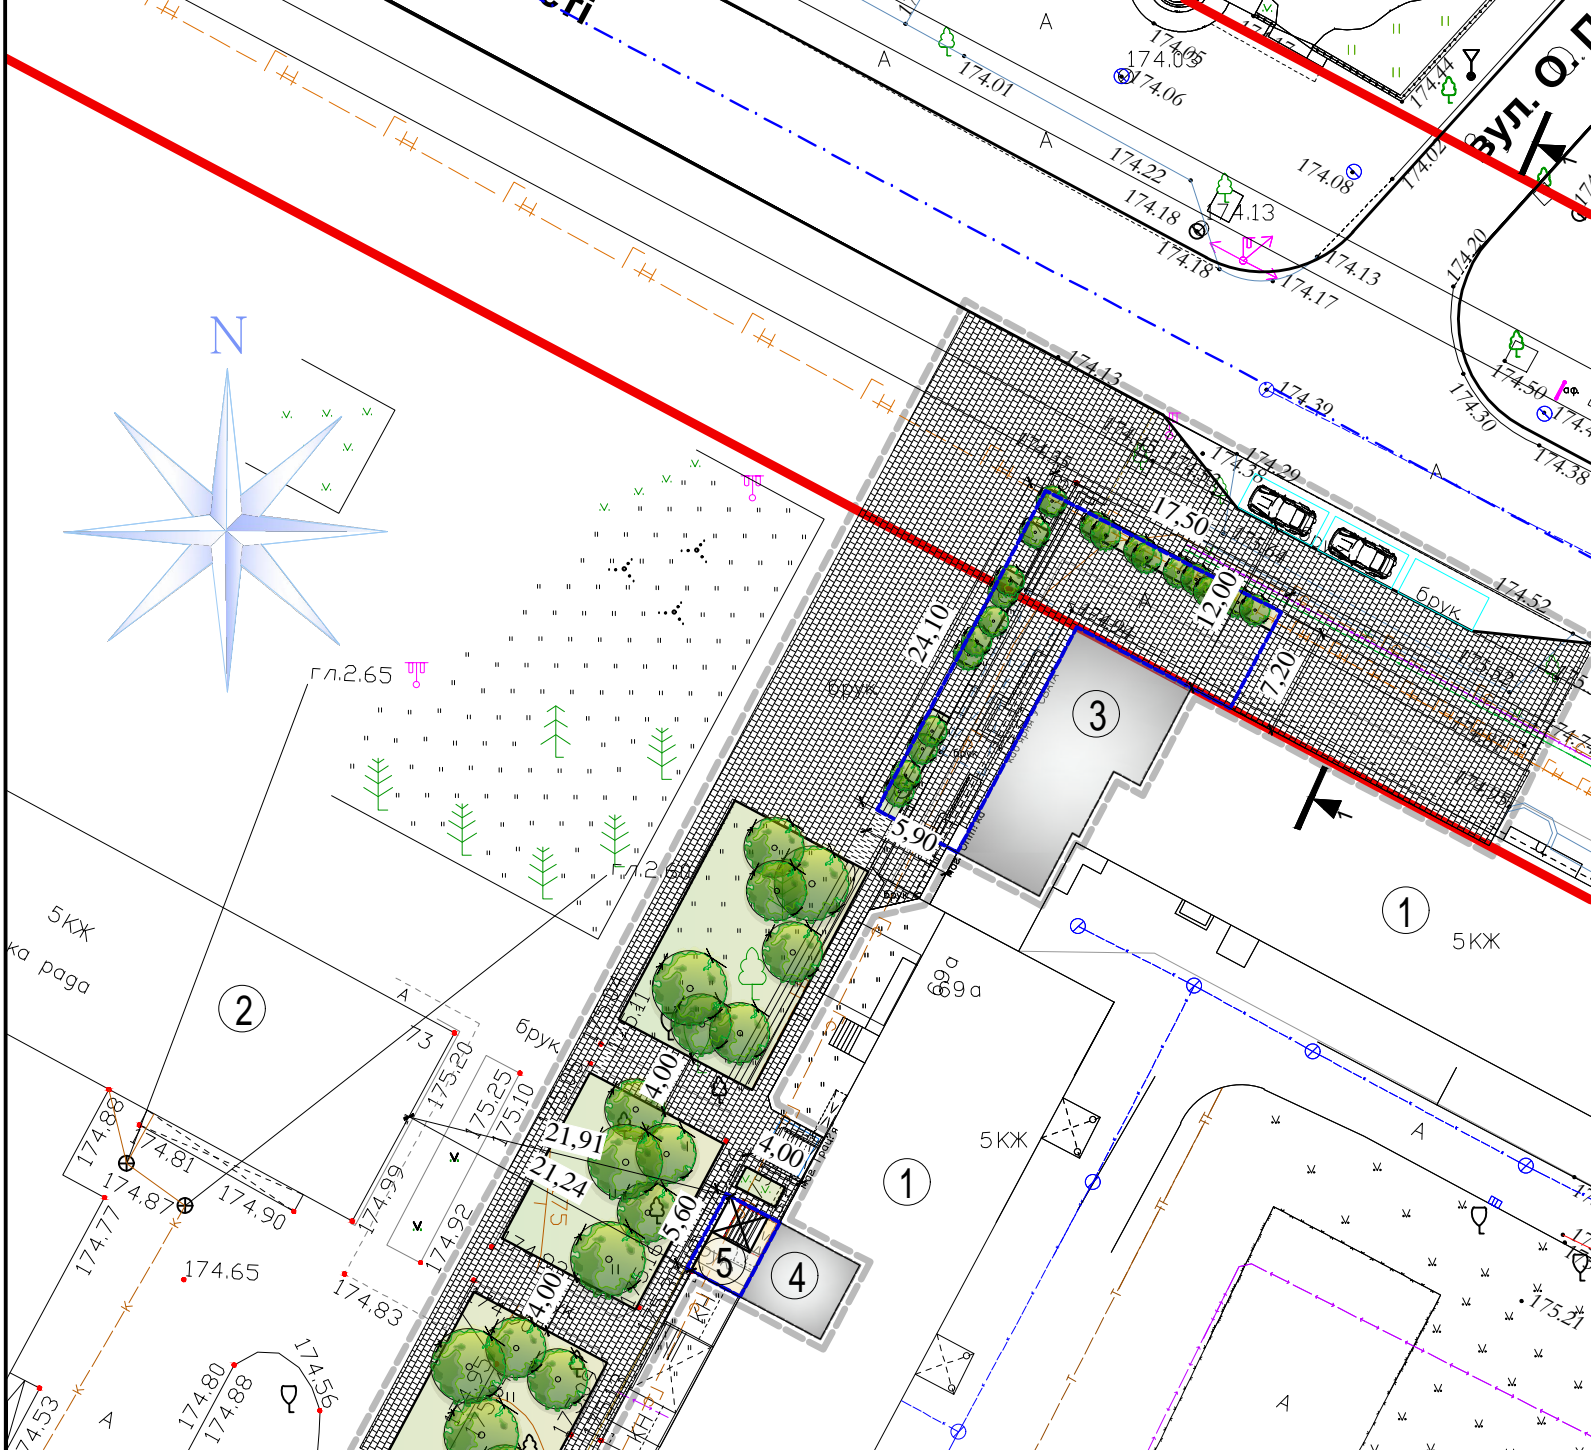

Умовні позначення

- Існуючі Проектні
- Проектна добудова
- Існуючі будівлі
- Будівлі, що підлягають реконструкції
1. Бордюр
2. Поребрик
- Червона лінія
- Мощення проїзду і доріжок тротуарною бетонною плиткою
- Межа ділянки для обслуговування опрацьованих приміщень
- Межа ділянки охопленої ДПТ
- Озеленення території

Експлікація будівель і споруд

№	Найменування	Примітки
1	Багатоквартирна житлова забудова	Існ.
2	Міська рада	Існ.
3	Приміщення кафе	Реконст.
4	Офісне приміщення	Реконст.
5	Офісне приміщення	Добудова

Основні техніко-економічні показники:

1. Площа ділянки, що підлягає благоустрою (для обслуговування приміщення кафе та офісного приміщення) 450,0 м.кв.-100%
2. Загальна площа забудови 13,0 м.кв - 3,0%
3. Загальна площа мощення 248,8 м.кв.- 55,3%
- 4.Загальна площа озеленення 188,2 м.кв. -41,7%

						294/1018-ГП			
						Детальний план території			
						Реконструкція забудови по вулиці Незалежності, 57 в місті Ковель Волинської області			
Зм.	Кільк	Арк.	№ док	Підпис	Дата	Проектний план М1:500. План червоних ліній М1:500	Стадія	Аркуш	Аркушів
Директор	Дубина				10.18		ДПТ	4	
Н.контр.	Коренга								
ГАП	Новосад								
Перевірів	Дубина								
Виконала	Добровольська					"Ковелькомунпроект"			