



Схема розташування території у планувальній структурі населеного пункту (району)

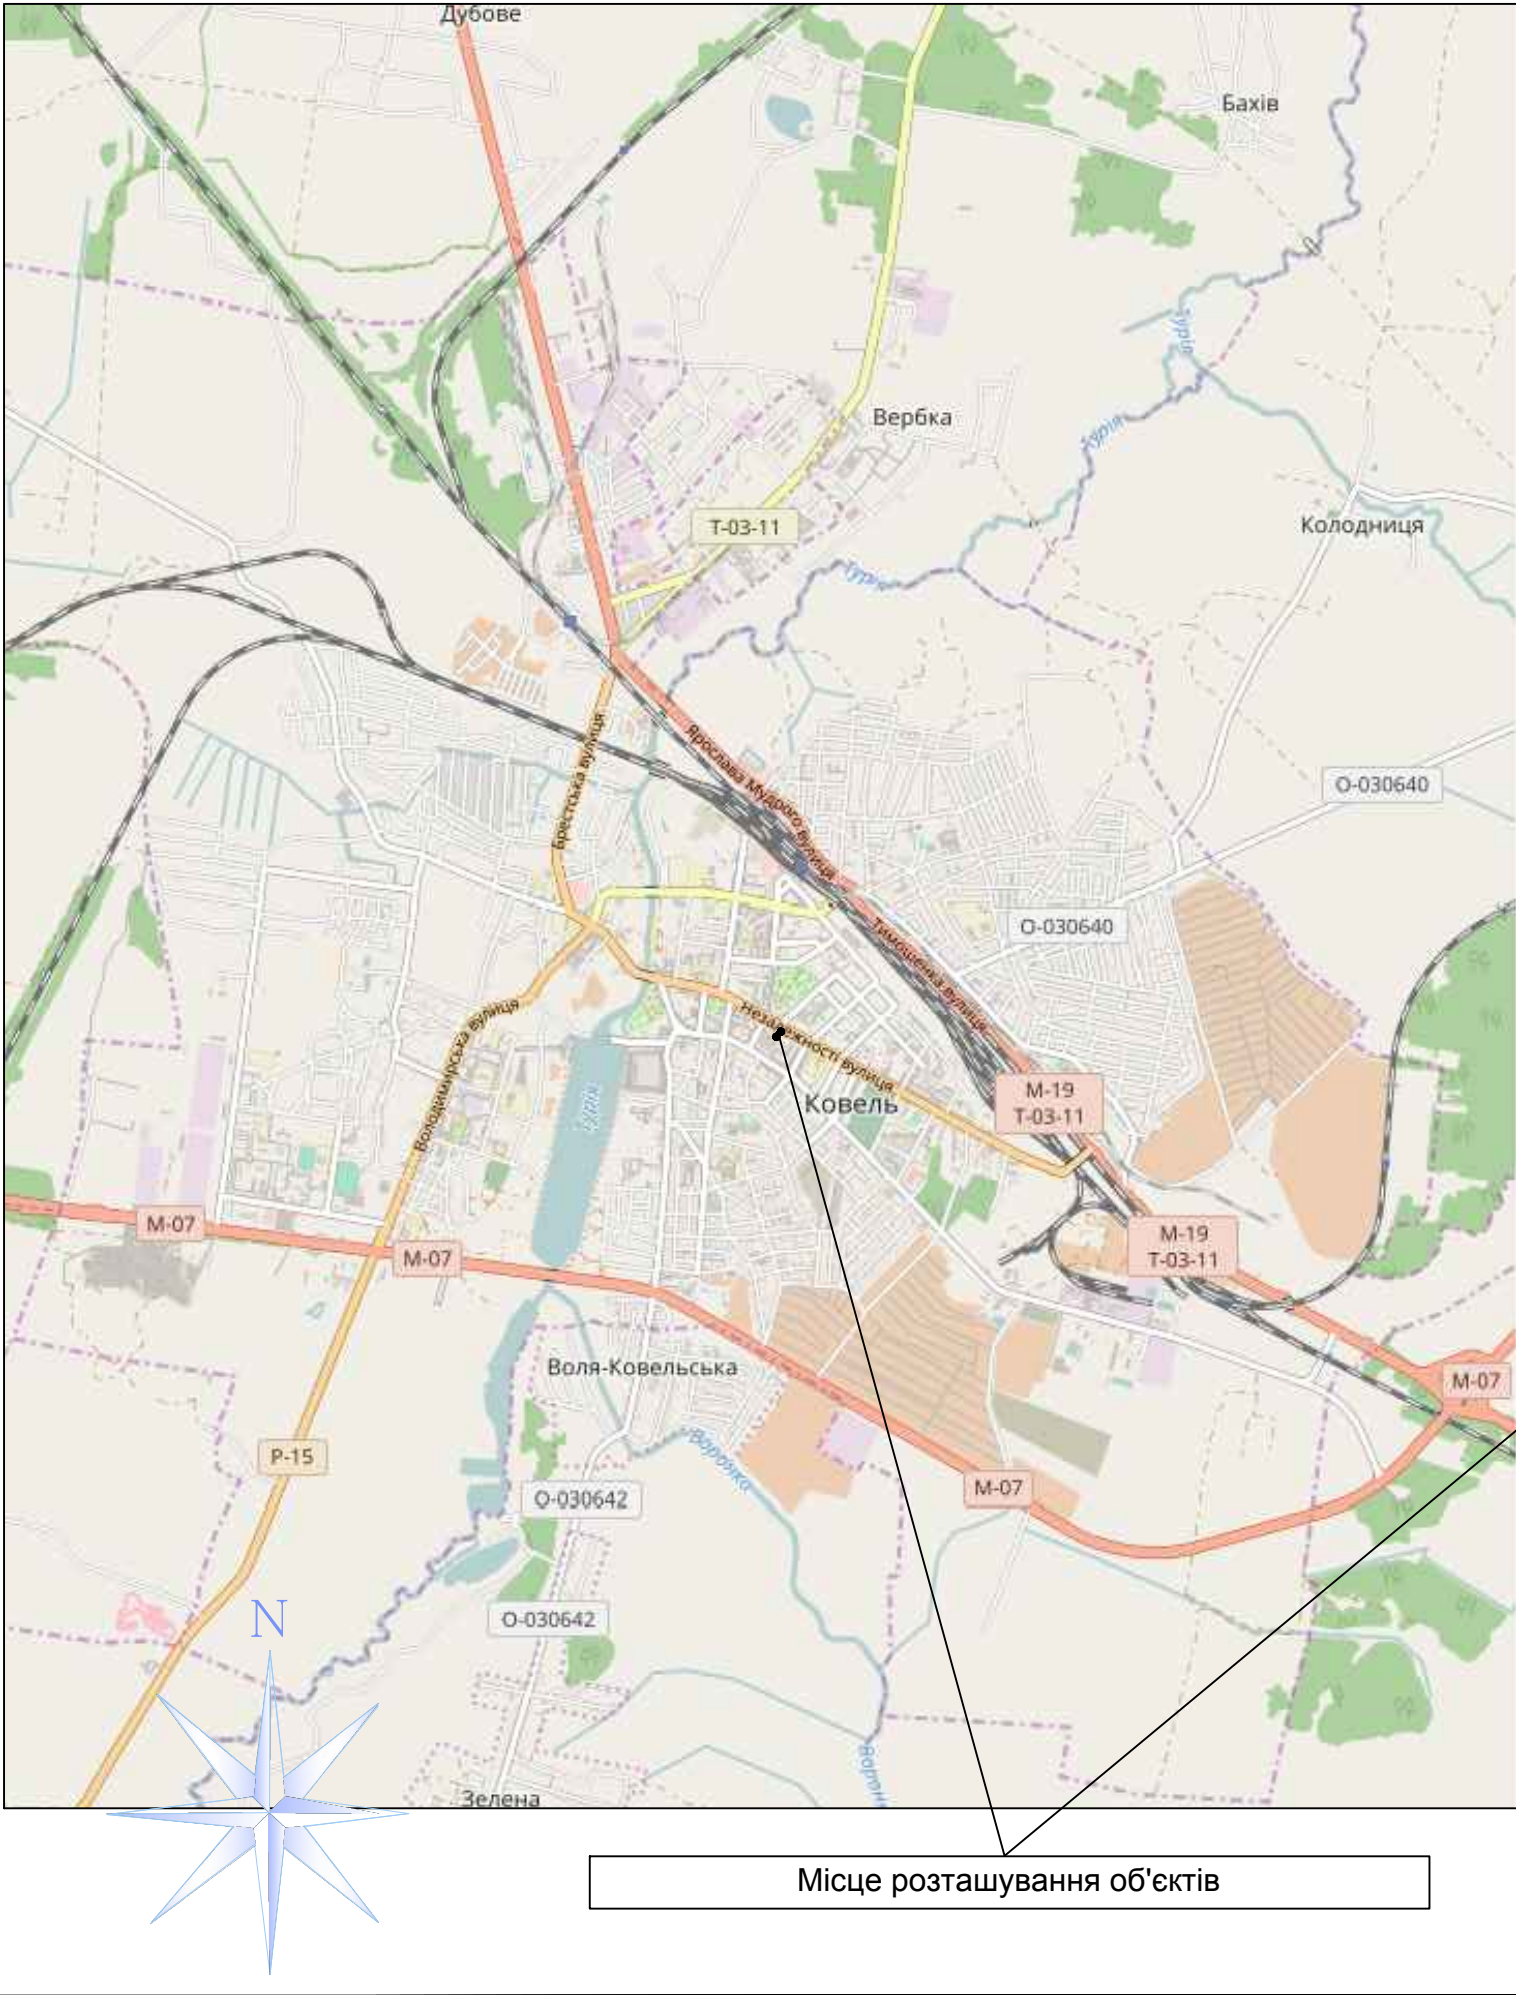

Фрагмент генплану міста Ковель

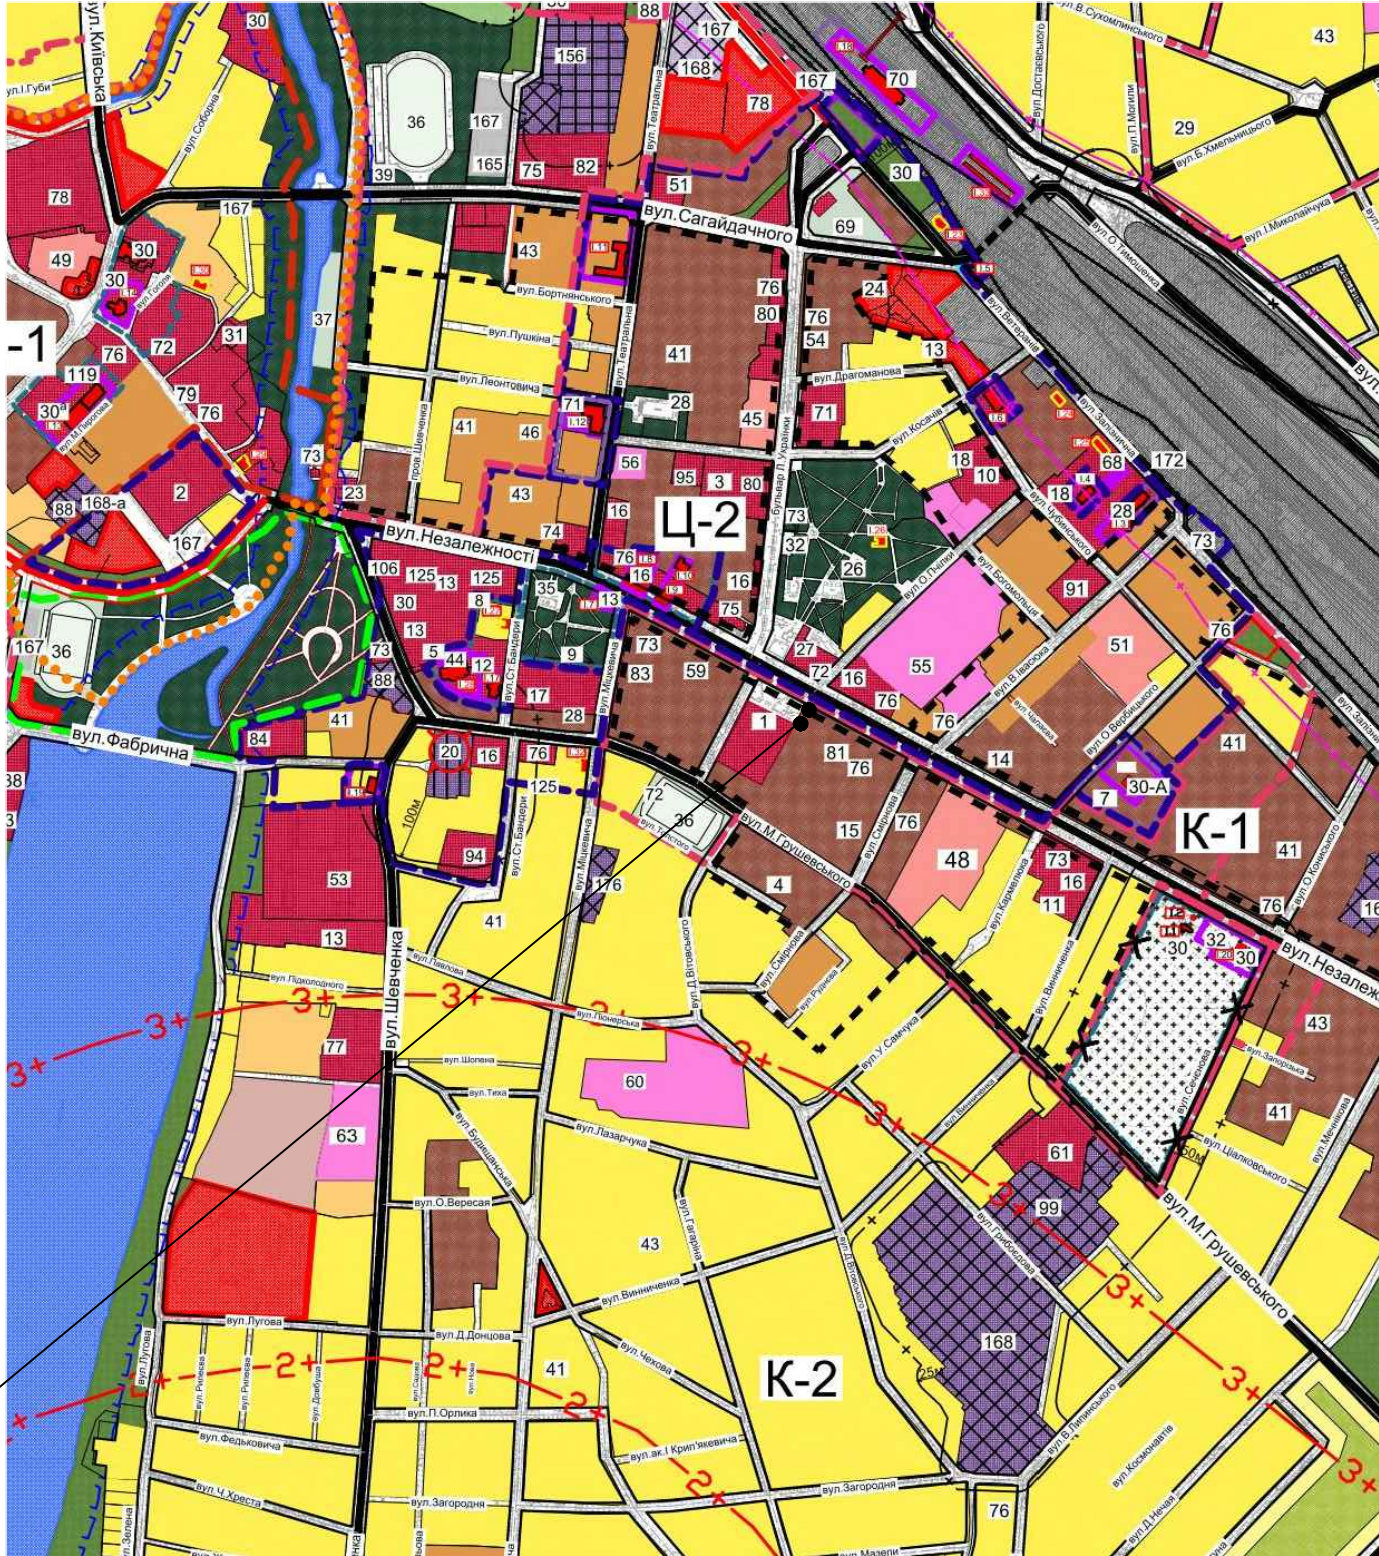

						294/1018-ГП		
						Детальний план території		
						Реконструкція забудови по вулиці Незалежності, 57		
						в місті Ковель Волинської області		
Зм.	Кільк	Арк.	Недок	Підпис	Дата	Стадія	Аркуш	Аркушів
Директор	Дубина				10.18	ДПТ	2	
Н.контр.	Коренга							
ГАП	Новосад							
Перевірив	Дубина					Схема розташування території у планувальній структурі населеного пункту (району)		
Виконала	Добровольська							
						"Ковелькомунпроект"		