


Схема інженерної підготовки території та вертикального планування М1:500.  
Схема організації руху транспорту і пішоходів М1:500

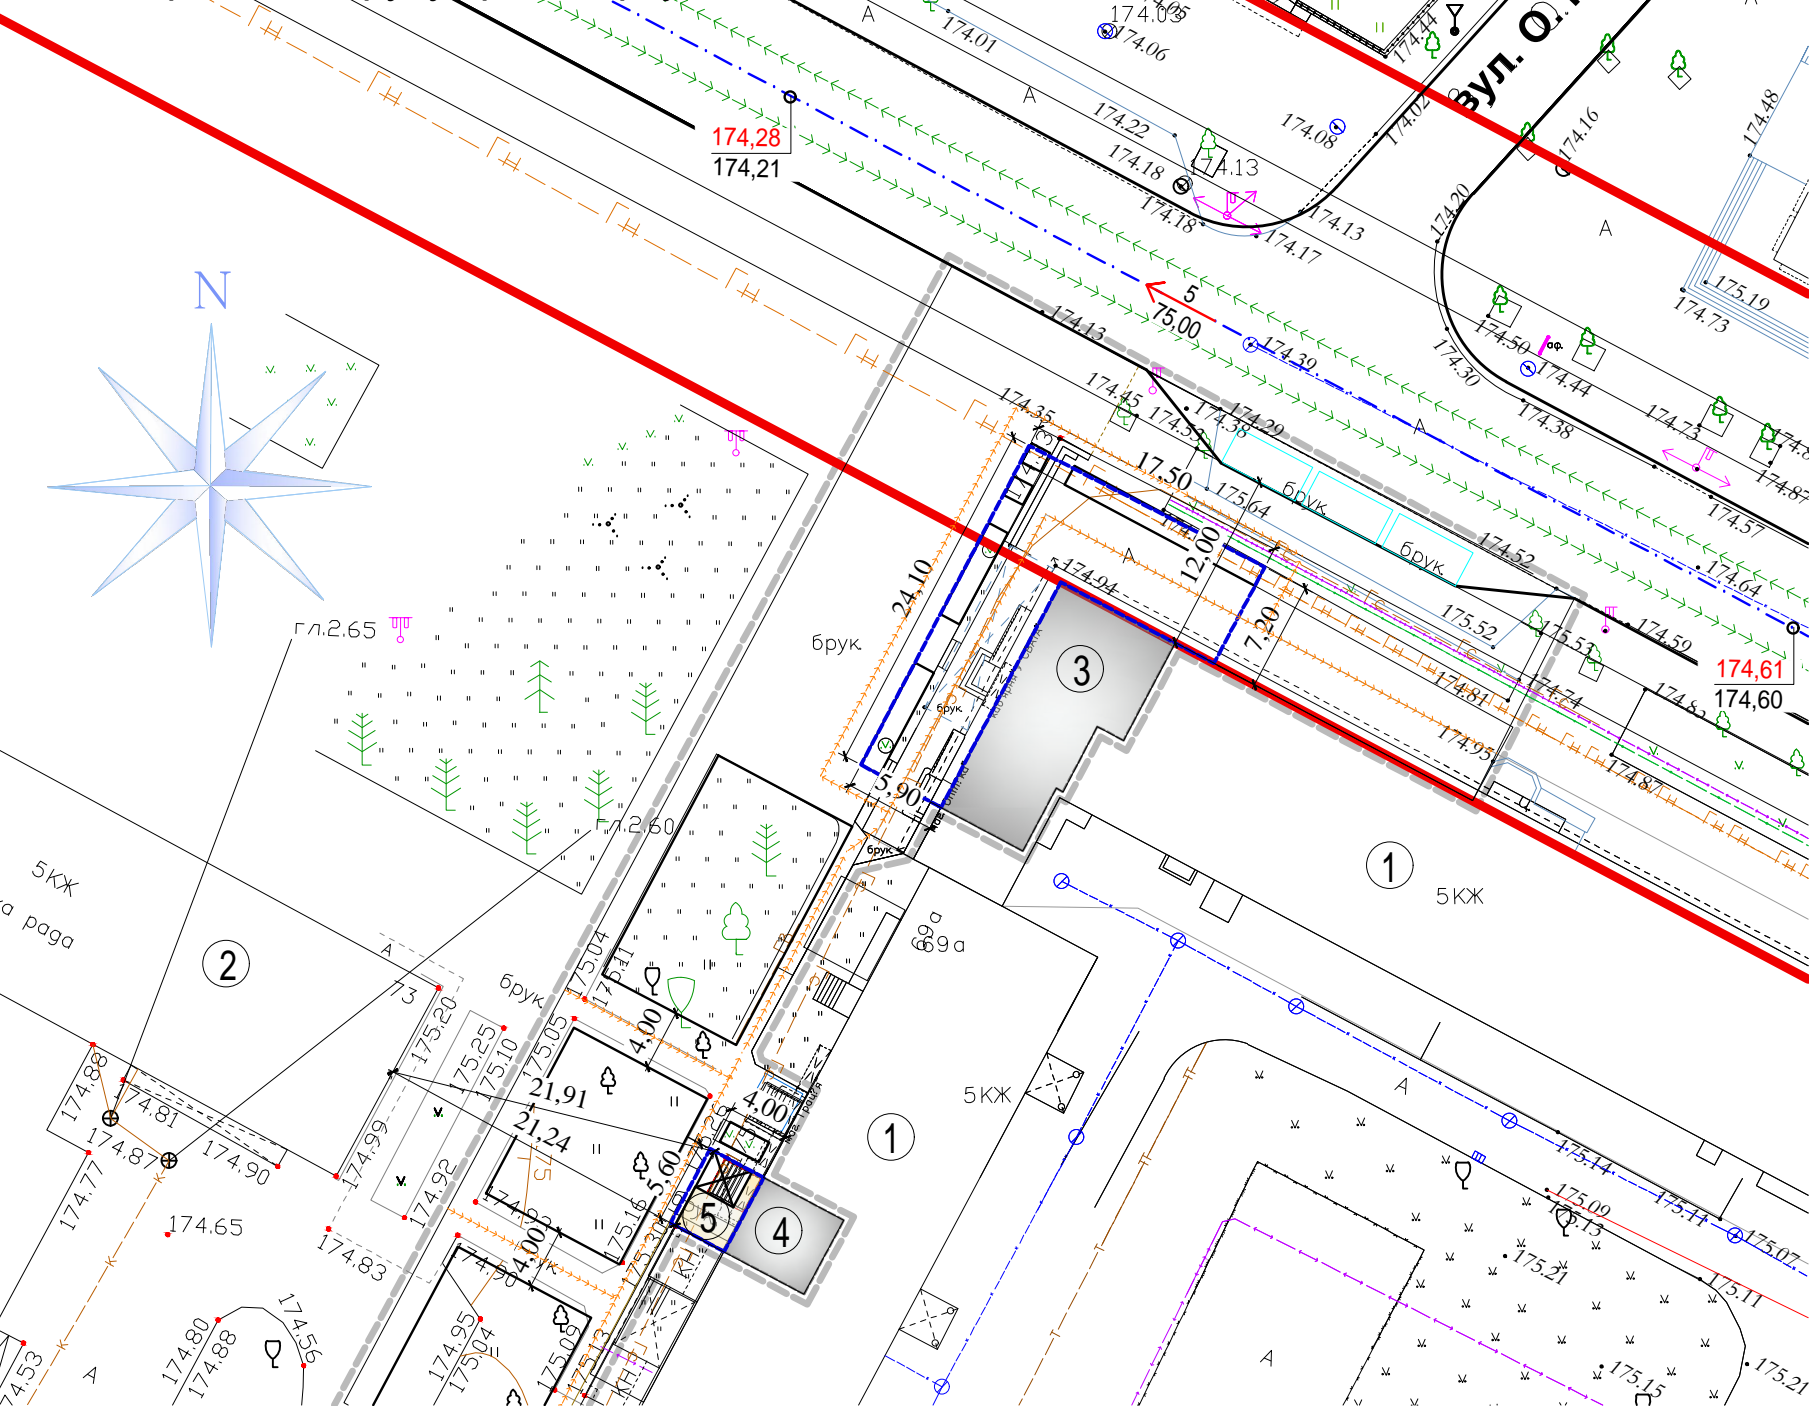

Умовні позначення

Існуючі

Проектні

Проектна добудова

Існуючі будівлі

Будівлі, що підлягають реконструкції

1.  
2.

1. Бордюр  
2. Поребрик

Червона лінія

175,76  
175,73

Відповідно проекна (чисельник)  
та існуюча (знаменник) відмітки  
рівня землі

5  
142,3

Ухил в промілях  
Напрям ухилу  
Віддаль в метрах

Напрям руху  
транспорту

Напрям руху  
пішоходів

Межа ділянки для обслуговування  
опрацьованих приміщень

Межа ділянки охопленої ДПТ

- Примітки:**
- 1. Всі розміри дані в метрах.
  - 2. Даний аркуш дивитись разом з аркушами ГП-3,4.
  - 3. Деталі дорожнього мощення див. аркуш 6.
  - 4. Профілі вулиць див. аркуш 6.

Експлікація будівель і споруд

№	Найменування	Примітки
1	Багатоквартирна житлова забудова	Існ.
2	Міська рада	Існ.
3	Приміщення кафе	Реконст.
4	Офісні приміщення	Реконст.
5	Офісне приміщення	Добудова

						294/1018-ГП			
						Детальний план території			
						Реконструкція забудови по вулиці Незалежності, 57 в місті Ковель Волинської області			
Зм.	Кільк	Арк.	Недок	Підпис	Дата	Схема інженерної підготовки території та вертикального планування М1:500.Схема організації руху транспорту і пішоходів М1:500	Стадія	Аркуш	Аркушів
Директор	Дубина				10.18		ДПТ	5	
Н.контр.	Коренга								
ГАП	Новосад								
Перевірів	Дубина								
Виконала	Добровольська						"Ковелькомунпроект"		