


План існуючого використання території М1:500. Опорний план М 1:500.  
Планувальні обмеження М1:500

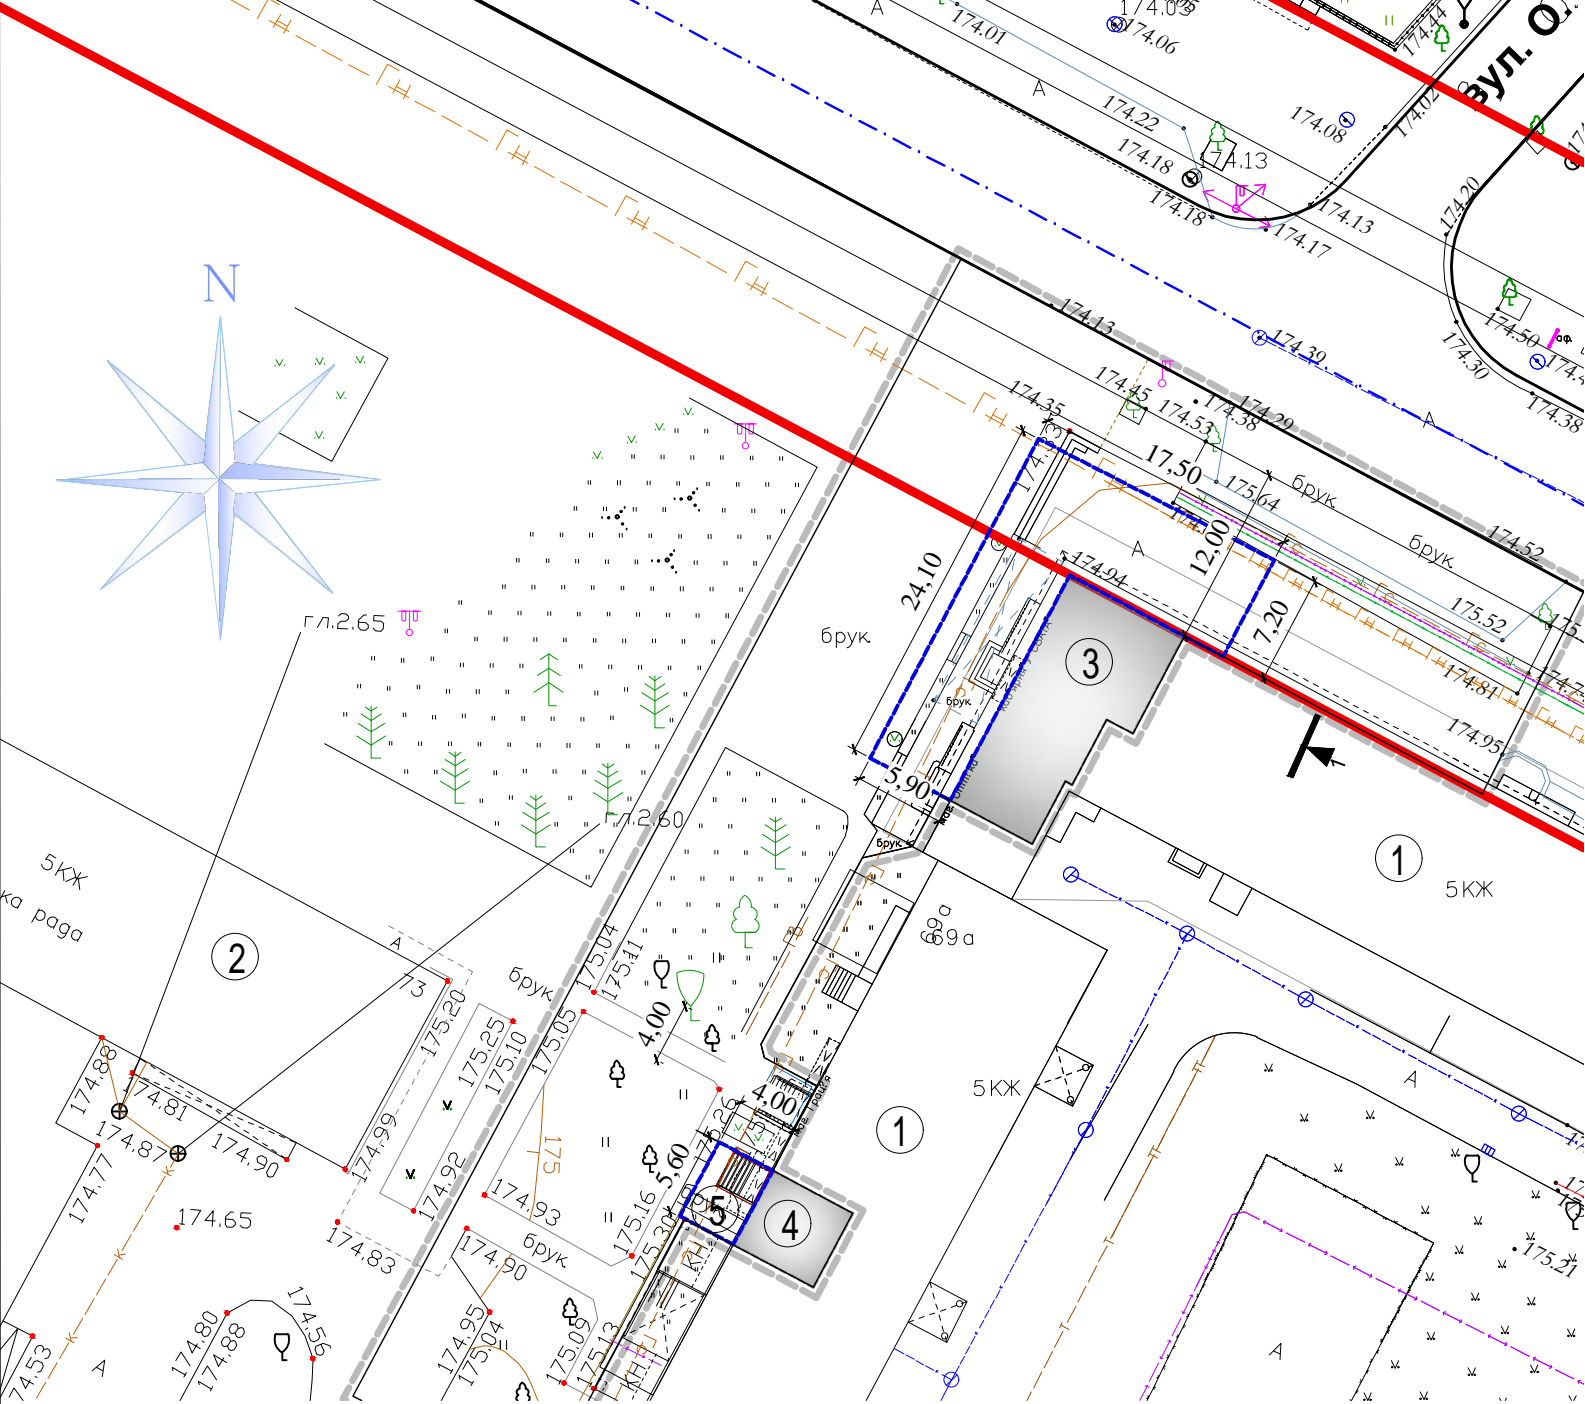

Умовні позначення  
Існуючі    Проектні

		Існуючі будівлі
		Будівлі, що підлягають реконструкції
		1. Бордюр 2. Поребрик
		Червона лінія
		Межа ділянки для обслуговування опрацьованих приміщень
		Межа ділянки охопленої ДПТ

Експлікація будівель і споруд

№	Найменування	Примітки
1	Багатоквартирна житлова забудова	Існ.
2	Міська рада	Існ.
3	Нежитлові приміщення	Реконст.
4	Нежитлові приміщення	Реконст.

294/1018-ГП						Детальний план території			
						Реконструкція забудови по вулиці Незалежності, 57 в місті Ковель Волинської області			
Зм.	Кільк	Арк.	Недок	Підпис	Дата	План існуючого використання території М1:500. Опорний план М 1:500. Планувальні обмеження М1:500.	Стадія	Аркуш	Аркушів
Директор	Дубина				10.18		ДПТ	3	
Н.контр.	Коренга								
ГАП	Новосад								
Перевірів	Дубина								
Виконала	Добровольська					"Ковелькомунпроект"			