


Схема інженерних мереж, споруд і використання підземного простору М1:500


Північ

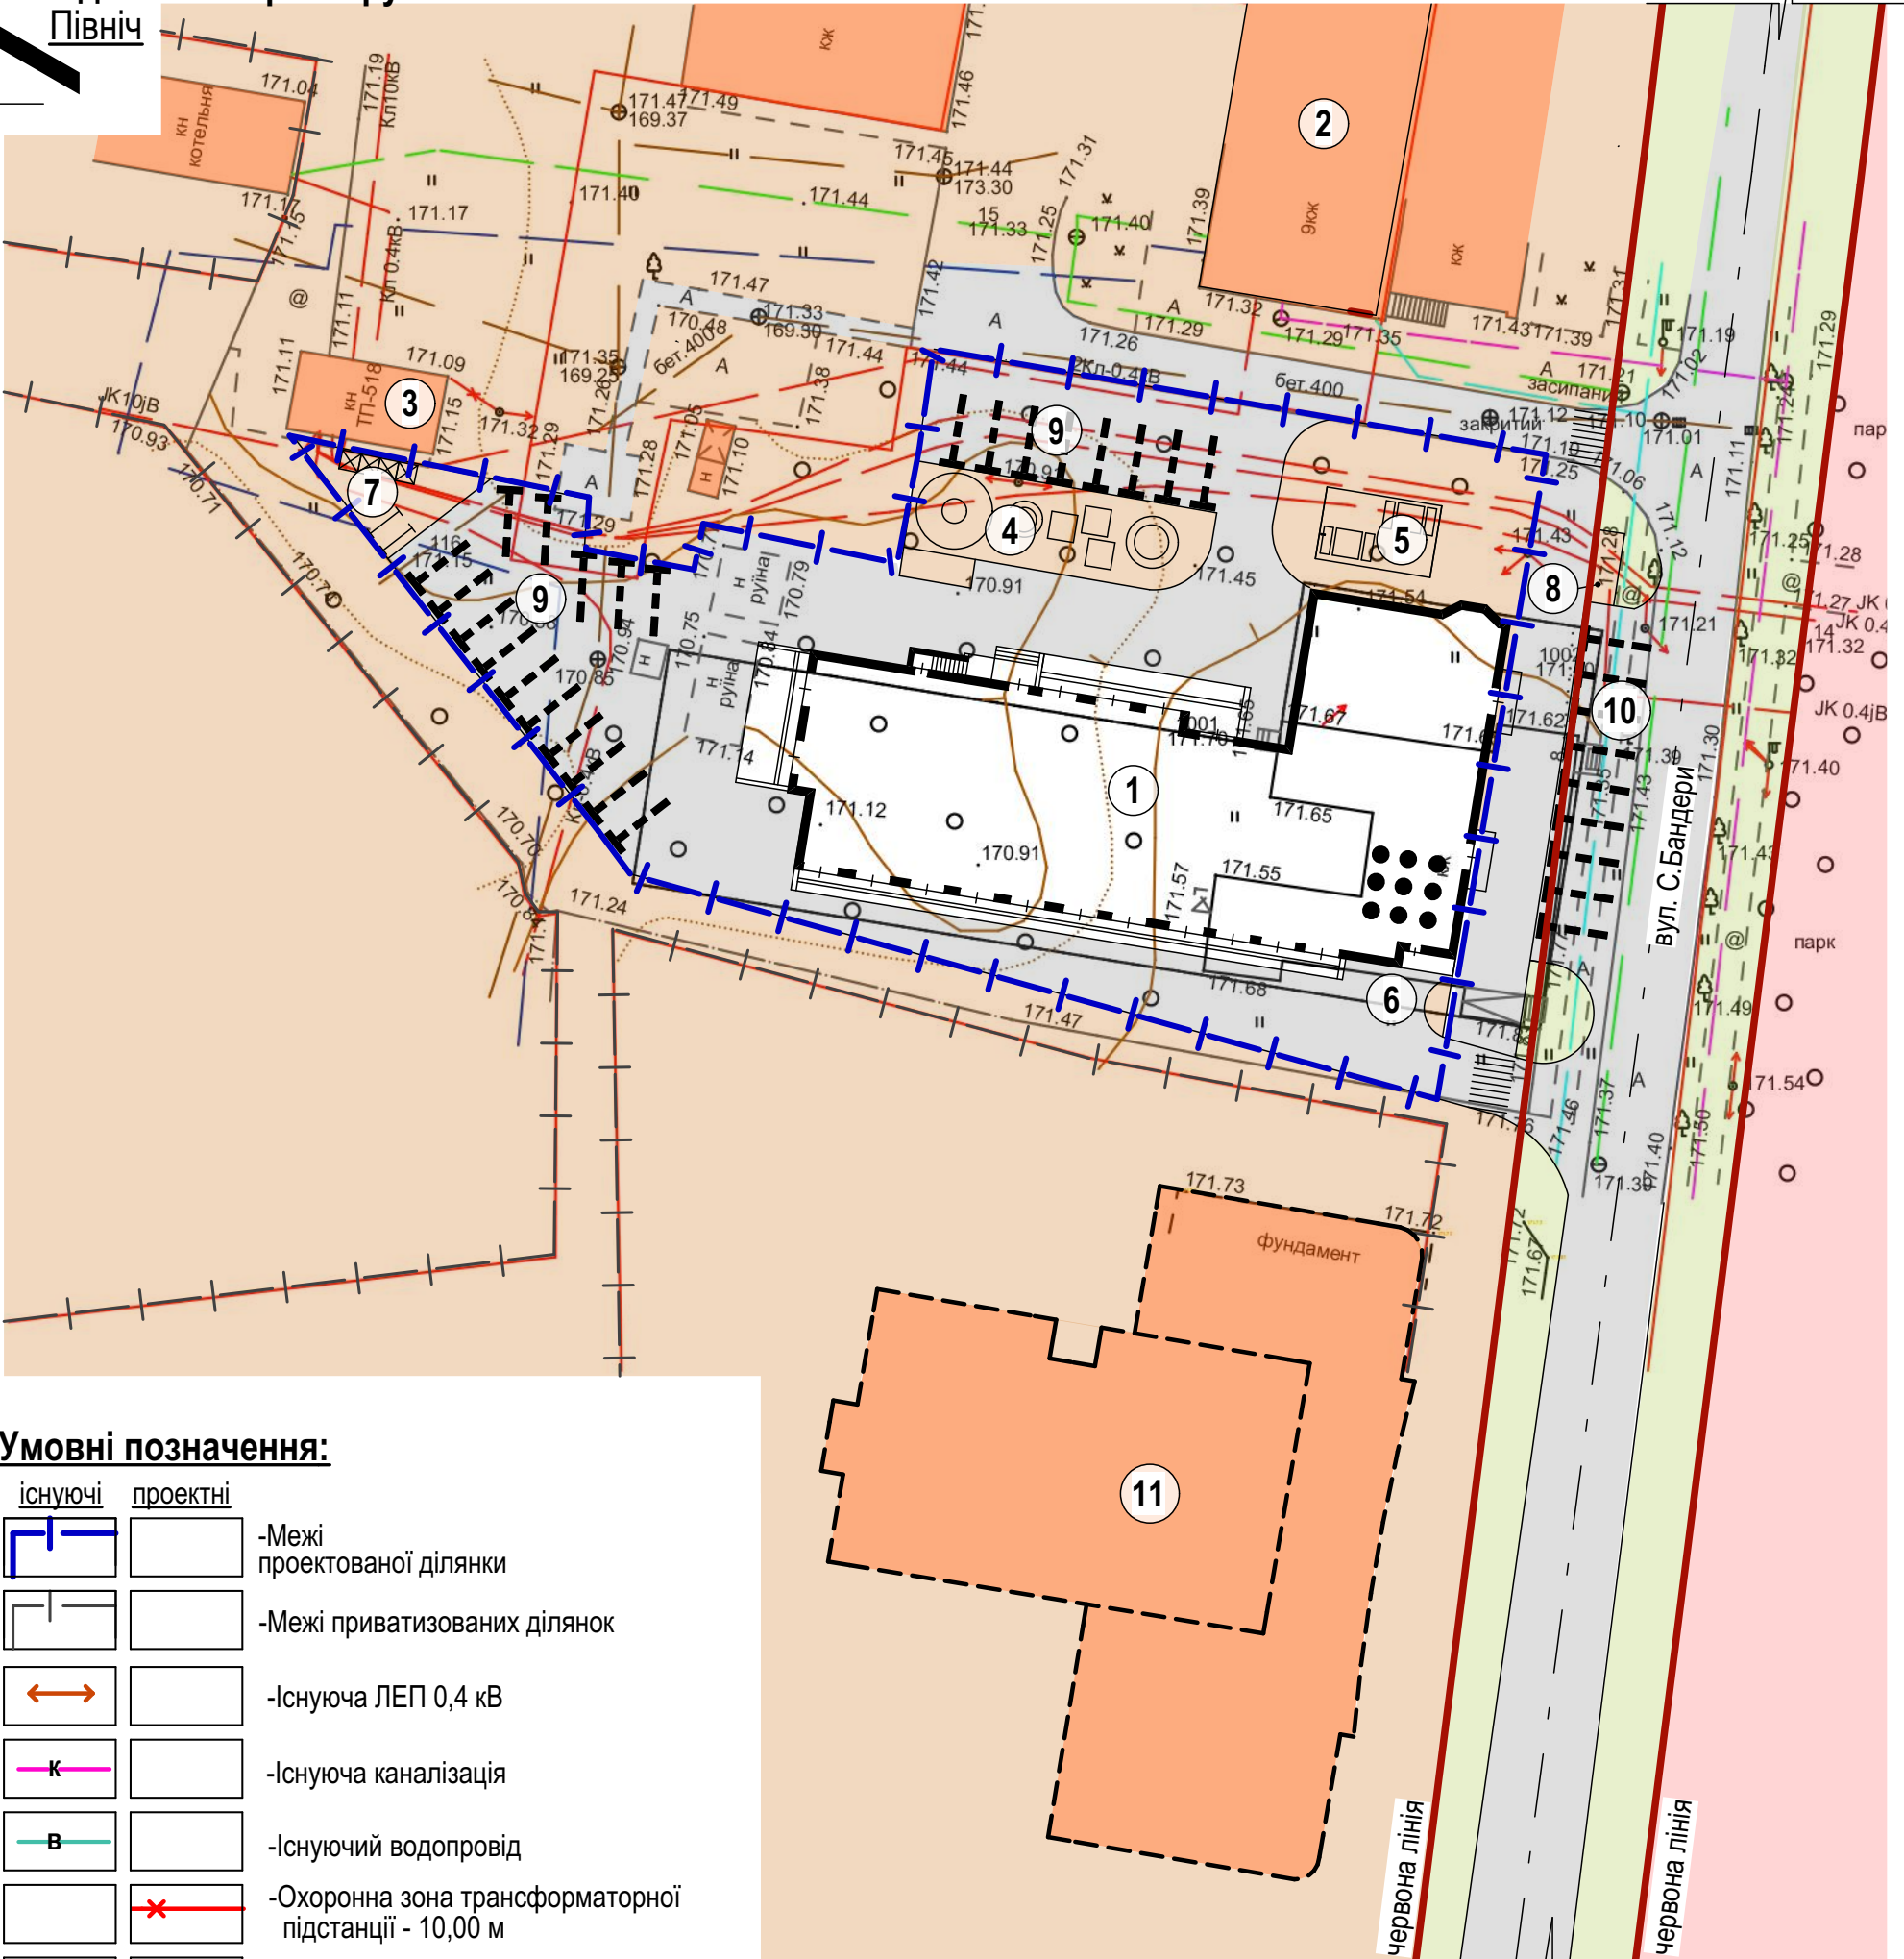

Умовні позначення:

існуючі	проектні	
		-Межі проектованої ділянки
		-Межі приватизованих ділянок
		-Існуюча ЛЕП 0,4 кВ
		-Існуюча каналізація
		-Існуючий водопровід
		-Охоронна зона трансформаторної підстанції - 10,00 м
		-Охоронна зона каналізації - 3,00 м
		-Охоронна водопроводу - 5,00 м

1. Експлікацію будівель та споруд дивись аркуш ГП-4.

					2019	- 2018 - ГП			
						Детальний план території окремої земельної ділянки площею 0,2855 га для будівництва та обслуговування багатоквартирного житлового будинку на вул. Степана Бандери, 8 в м. Ковель Волинської області			
Зм.	Кільк	Аркуш	Недок	Підпис	Дата	Замовник: відділ містобудування та архітектури (Мурай Л.Л.)	стадія	аркуш	аркушів
директор		Жумбей С.Б.					ЕП	8	
ГАП		Петрич С.І.							
архітектор		Петрич С.І.				Схема інженерних мереж, споруд і використання підземного простору М1:500		 ТЗОВ "АЛЬЯНС-КОНСАЛТИНГ ІФ" кваліфікаційний сертифікат серія АА №003710	