


Схема організації руху транспорту і пішоходів М1:500

Північ

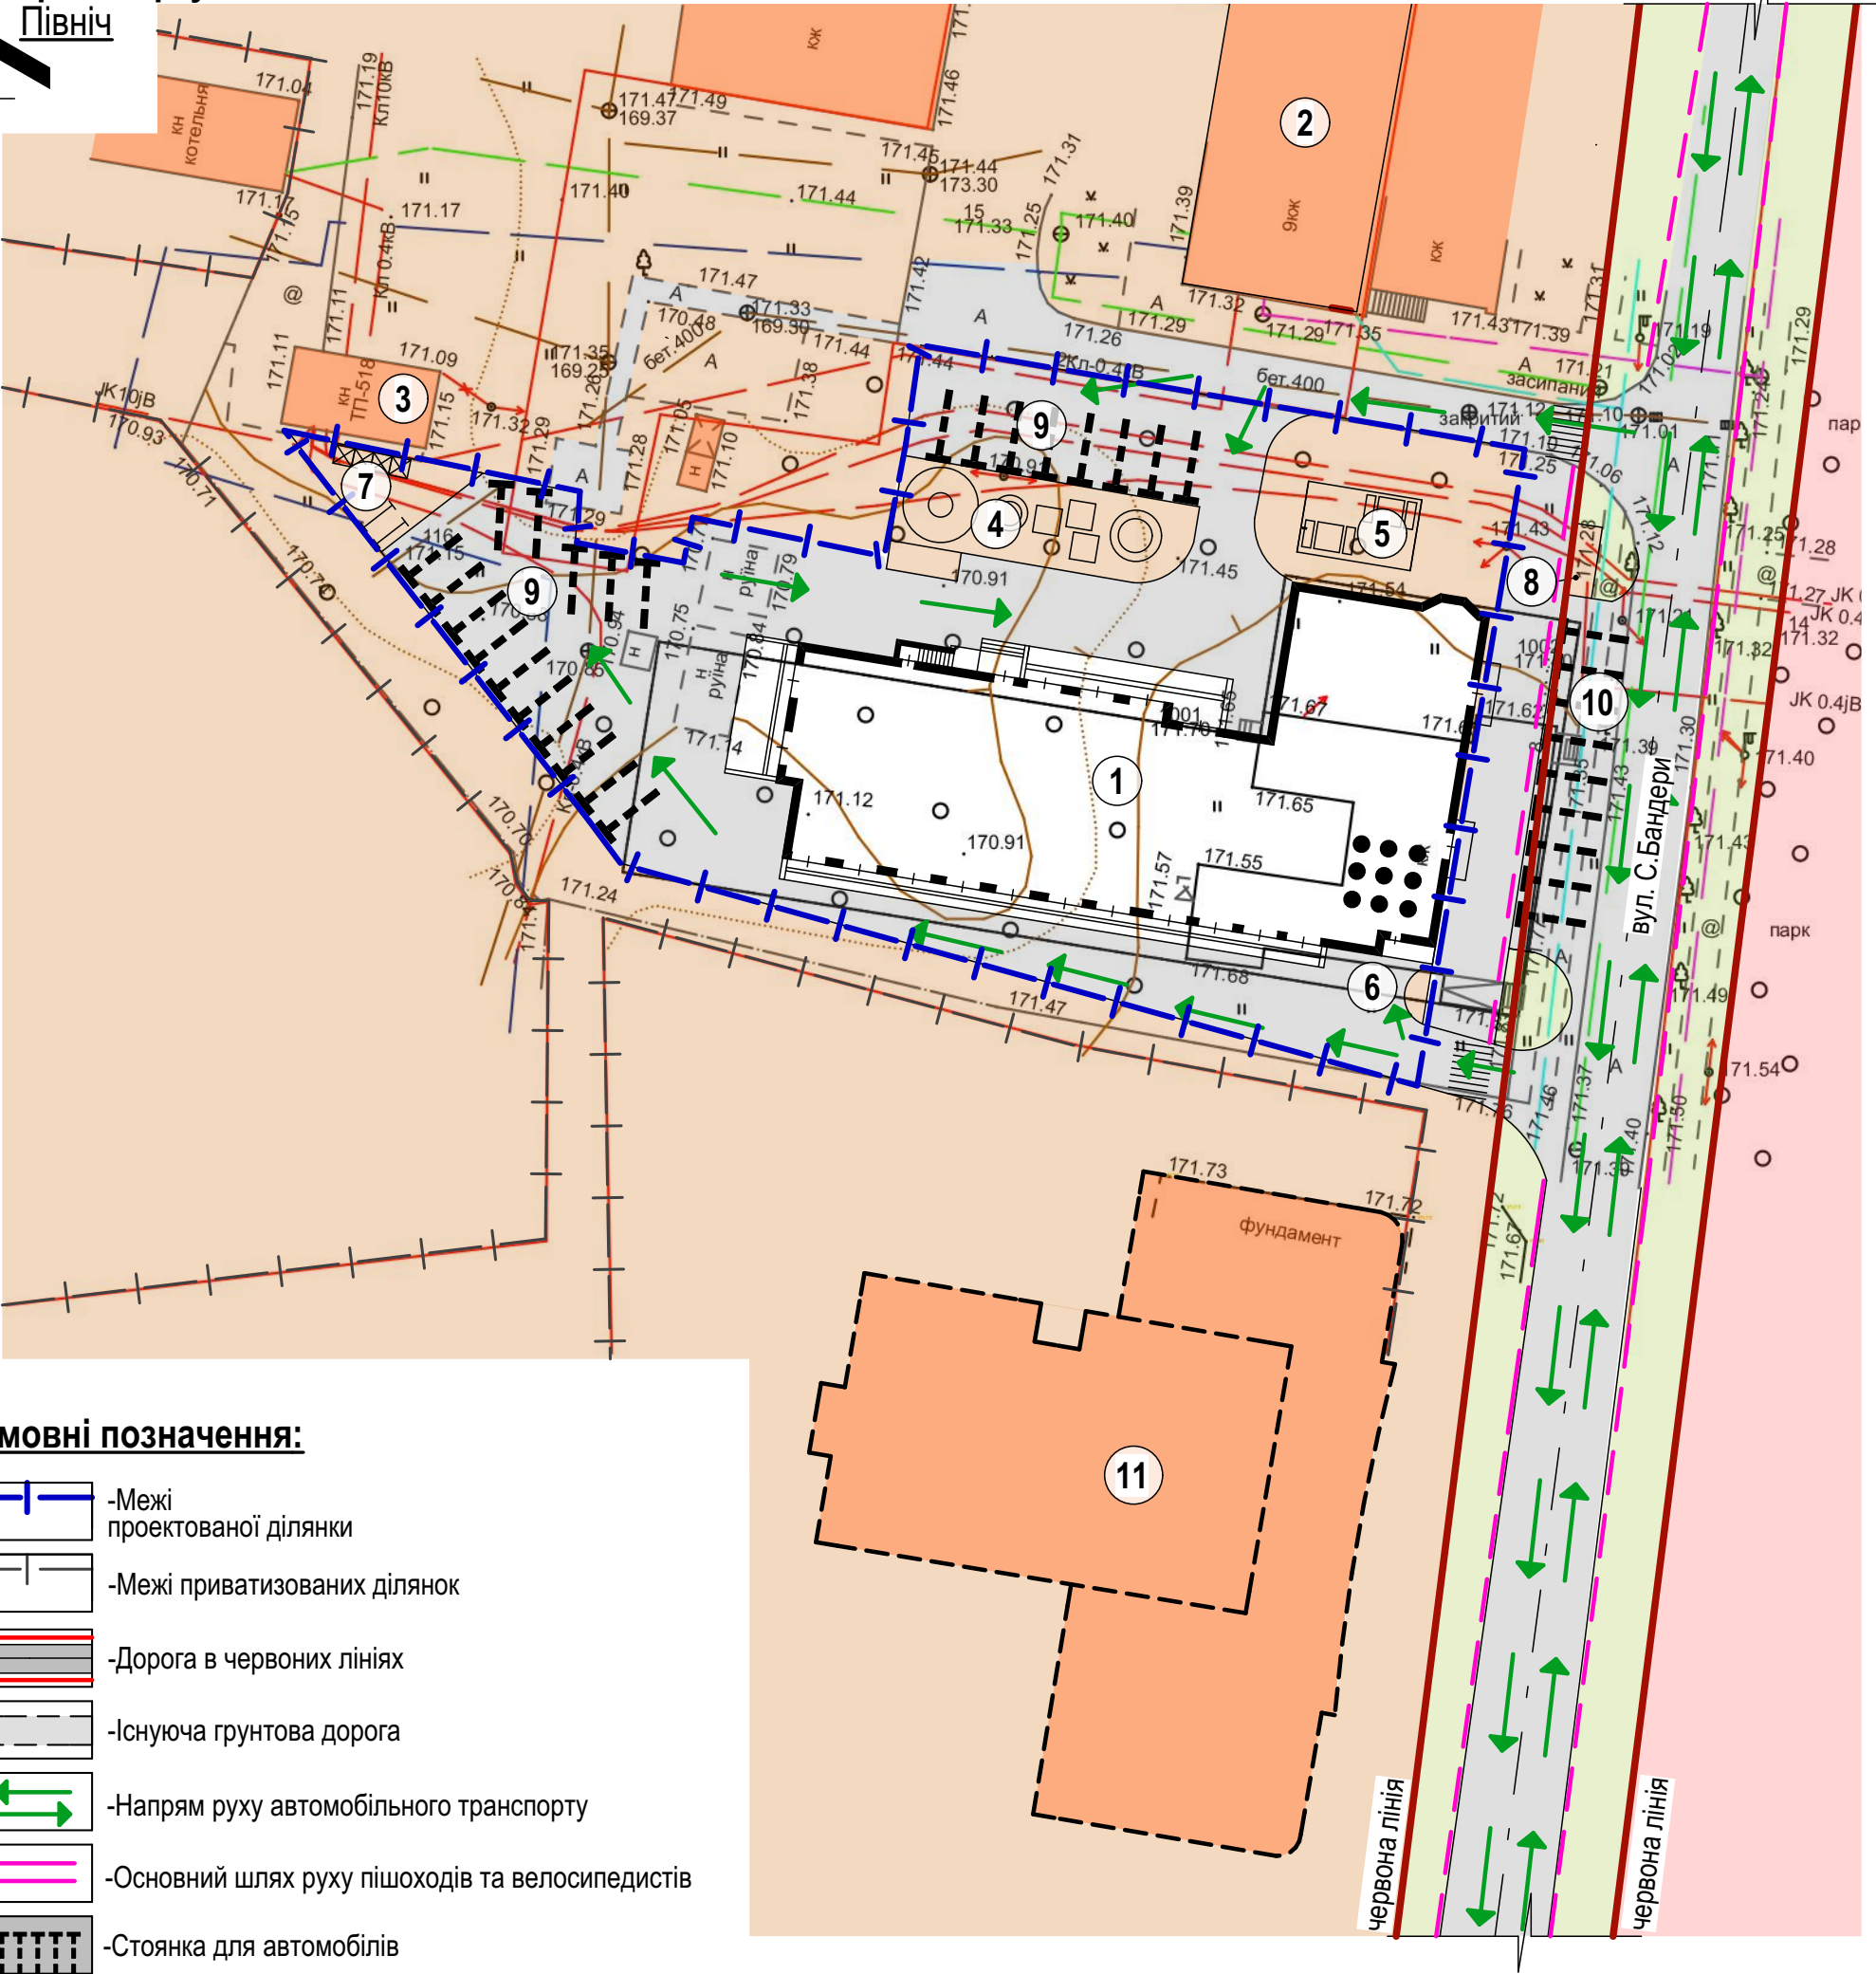

Умовні позначення:

- Межі проектованої ділянки
- Межі приватизованих ділянок
- Дорога в червоних лініях
- Існуюча ґрунтова дорога
- Напрям руху автомобільного транспорту
- Основний шлях руху пішоходів та велосипедистів
- Стоянка для автомобілів

1. Експлікацію будівель та споруд дивись аркуш ГП-4.

					2019	- 2018 - ГП			
						Детальний план території окремої земельної ділянки площею 0,2855 га для будівництва та обслуговування багатоквартирного житлового будинку на вул. Степана Бандери, 8 в м. Ковель Волинської області			
Зм.	Кільк	Аркуш	Недок	Підпис	Дата	Замовник: відділ містобудування та архітектури (Мурай Л.Л.)	стадія	аркуш	аркушів
директор		Жумбей С.Б.					ЕП	6	
ГАП		Петрич С.І.							
архітектор		Петрич С.І.				Схема організації руху транспорту і пішоходів М1:500		ТЗОВ "АЛЬЯНС-КОНСАЛТИНГ ІФ" кваліфікаційний сертифікат серія АА №003710	