


План існуючого використання території суміщений з опорним планом та схемою планувальних обмежень М1:500

Північ

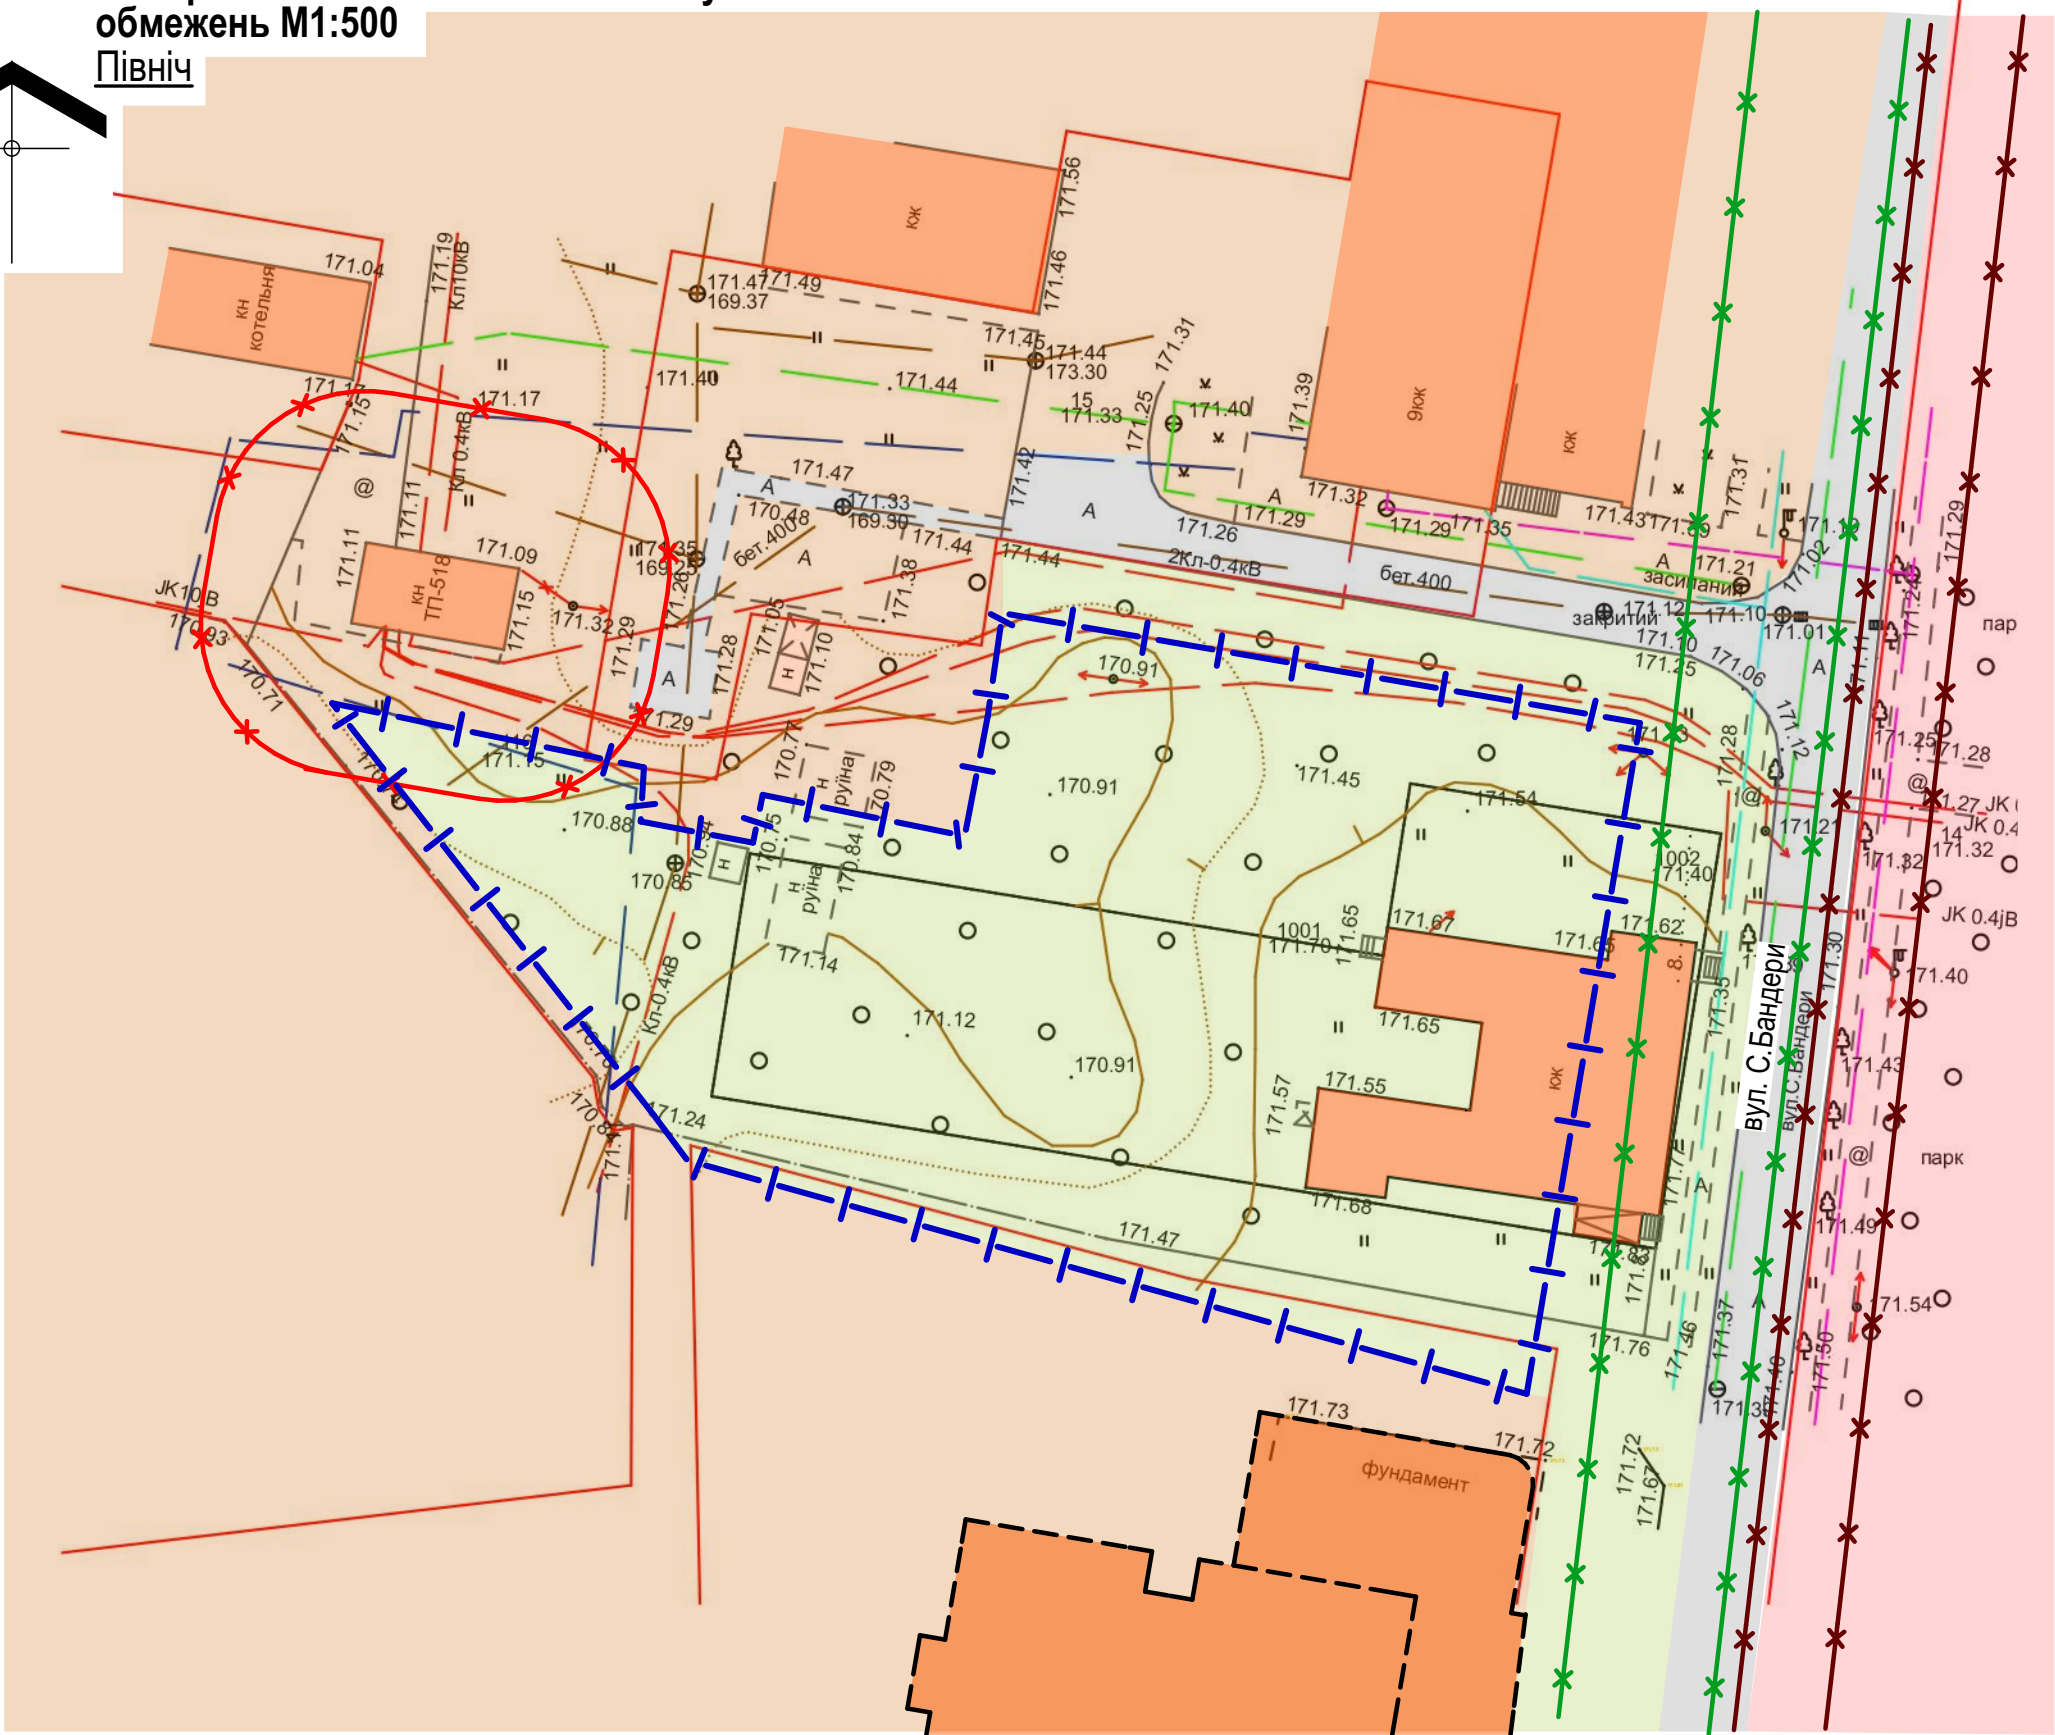

Умовні позначення:

- Межі проектованої ділянки
- Межі приватизованих ділянок
- Існуючі будівлі та споруди
- Існуюча ґрунтова дорога
- Існуюча асфальтна дорога
- Територія земель громадської забудови (для будівництва та обслуговування закладу культури)
- Землі міської ради
- Територія земель багатоповислої житлової забудови
- Перспективна забудова

- Існуюча ЛЕП 0,4 кВ
- Існуюча каналізація
- Існуючий водопровід
- Охоронна зона трансформаторної підстанції - 10,00 м
- Охоронна зона каналізації - 3,00 м
- Охоронна водопроводу - 5,00 м

- Креслення опорного плану розроблено на в масштабі М1:500 в 2018 р.
- Згідно ДБН Б.1.1-14:2012 Склад та зміст детального плану території опорний план та схема планувальних обмежень суміщається з планом існуючого використання території.
- Земельна ділянка розміщена на землях міської ради, площа - 0,2855 га.

					2019	- 2018 - ГП		
						Детальний план території окремої земельної ділянки площею 0,2855 га для будівництва та обслуговування багатоквартирного житлового будинку на вул. Степана Бандери, 8 в м. Ковель Волинської області		
Зм.	Кільк	Аркуш	Недок	Підпис	Дата	Замовник: відділ містобудування та архітектури (Мурай Л.Л.)	стадія	аркуш
директор		Жумбей С.Б.					ЕП	3
архітектор		Петрич С.І.						
						План існуючого використання території суміщений з опорним планом та схемою планувальних обмежень М1:500	ТЗОВ "АЛЬЯНС-КОНСАЛТИНГ ІФ" кваліфікаційний сертифікат серія АА №003710	