
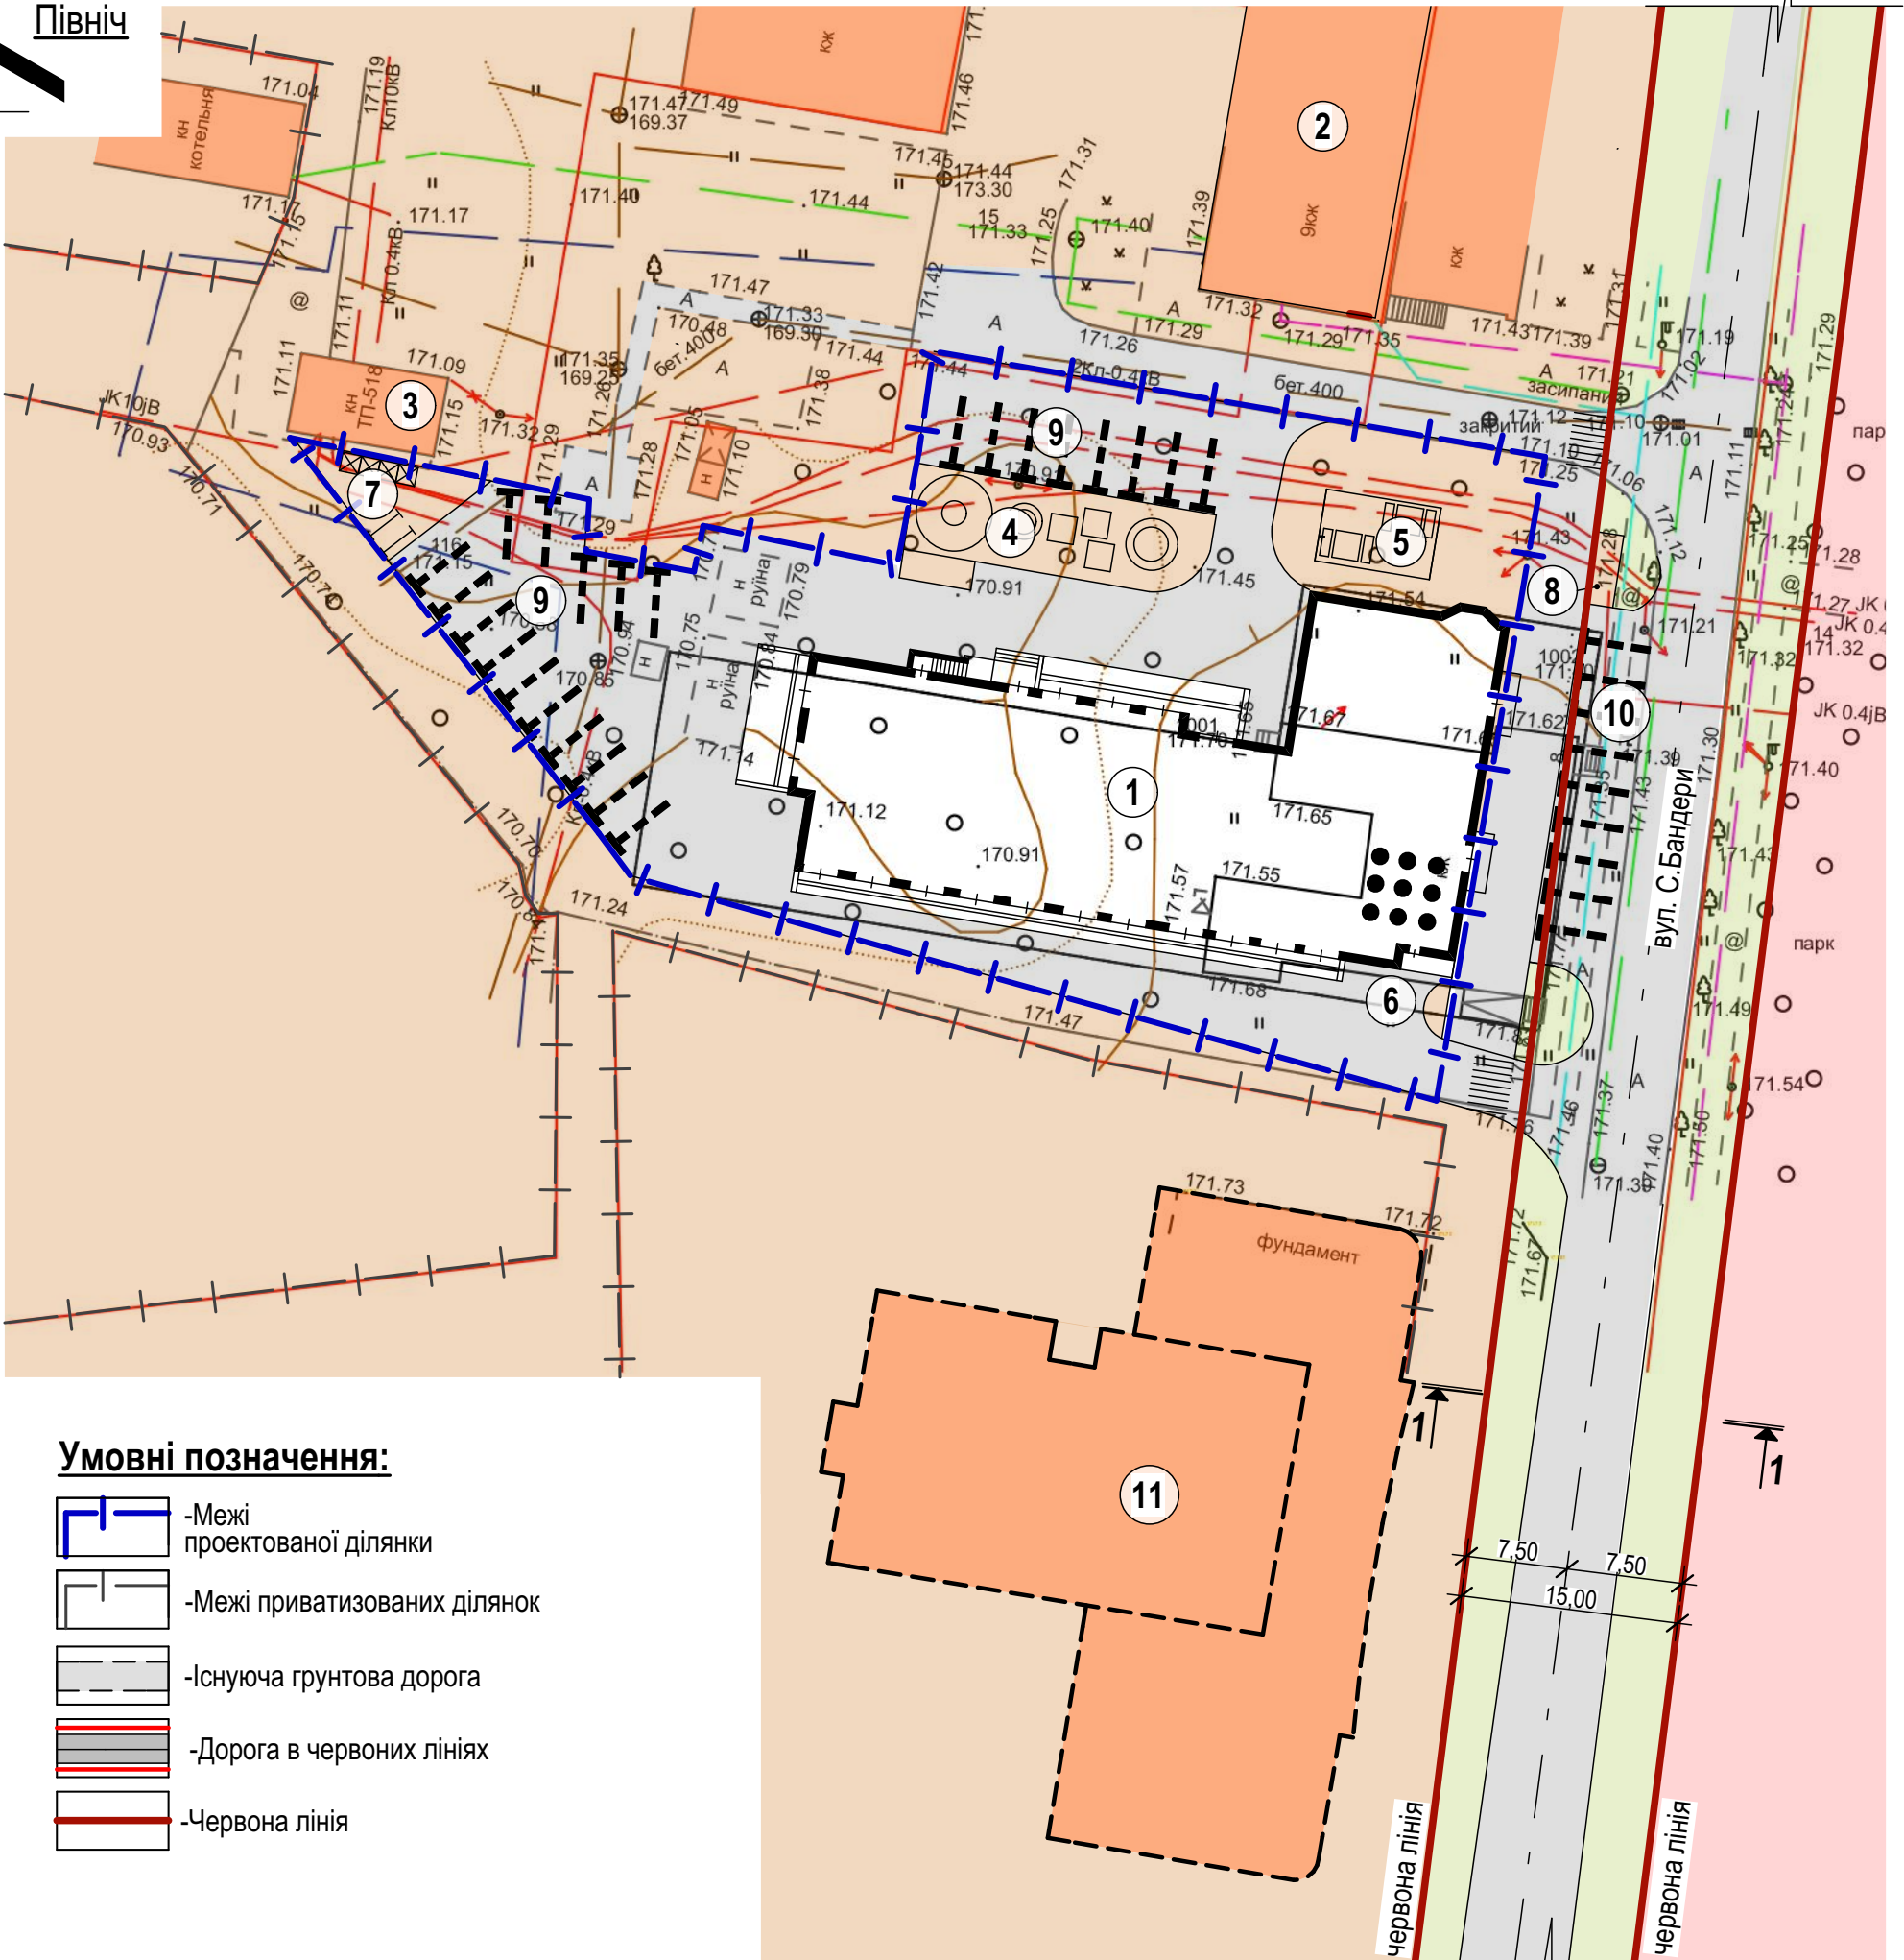


План червоних ліній M1:500

Північ

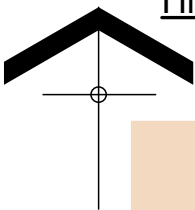

Умовні позначення:

- Межі проєктованої ділянки
- Межі приватизованих ділянок
- Існуюча ґрунтова дорога
- Дорога в червоних лініях
- Червона лінія

1. Поперечний профіль вулиці дивись аркуш ГП-9.
2. Експлікацію будівель та споруд дивись аркуш ГП-4.

					2019	- 2018 - ГП			
						Детальний план території окремої земельної ділянки площею 0,2855 га для будівництва та обслуговування багатоквартирного житлового будинку на вул. Степана Бандери, 8 в м. Ковель Волинської області			
Зм.	Кільк	Аркуш	Нодок	Підпис	Дата	Замовник: відділ містобудування та архітектури (Мурай Л.Л.)	стадія	аркуш	аркушів
директор		Жумбей С.Б.					ЕП	5	
ГАП		Петрич С.І.							
архітектор		Петрич С.І.				План червоних ліній M1:500		ТЗОВ "АЛЬЯНС-КОНСАЛТИНГ ІФ" кваліфікаційний сертифікат серія АА №003710	