



Північ

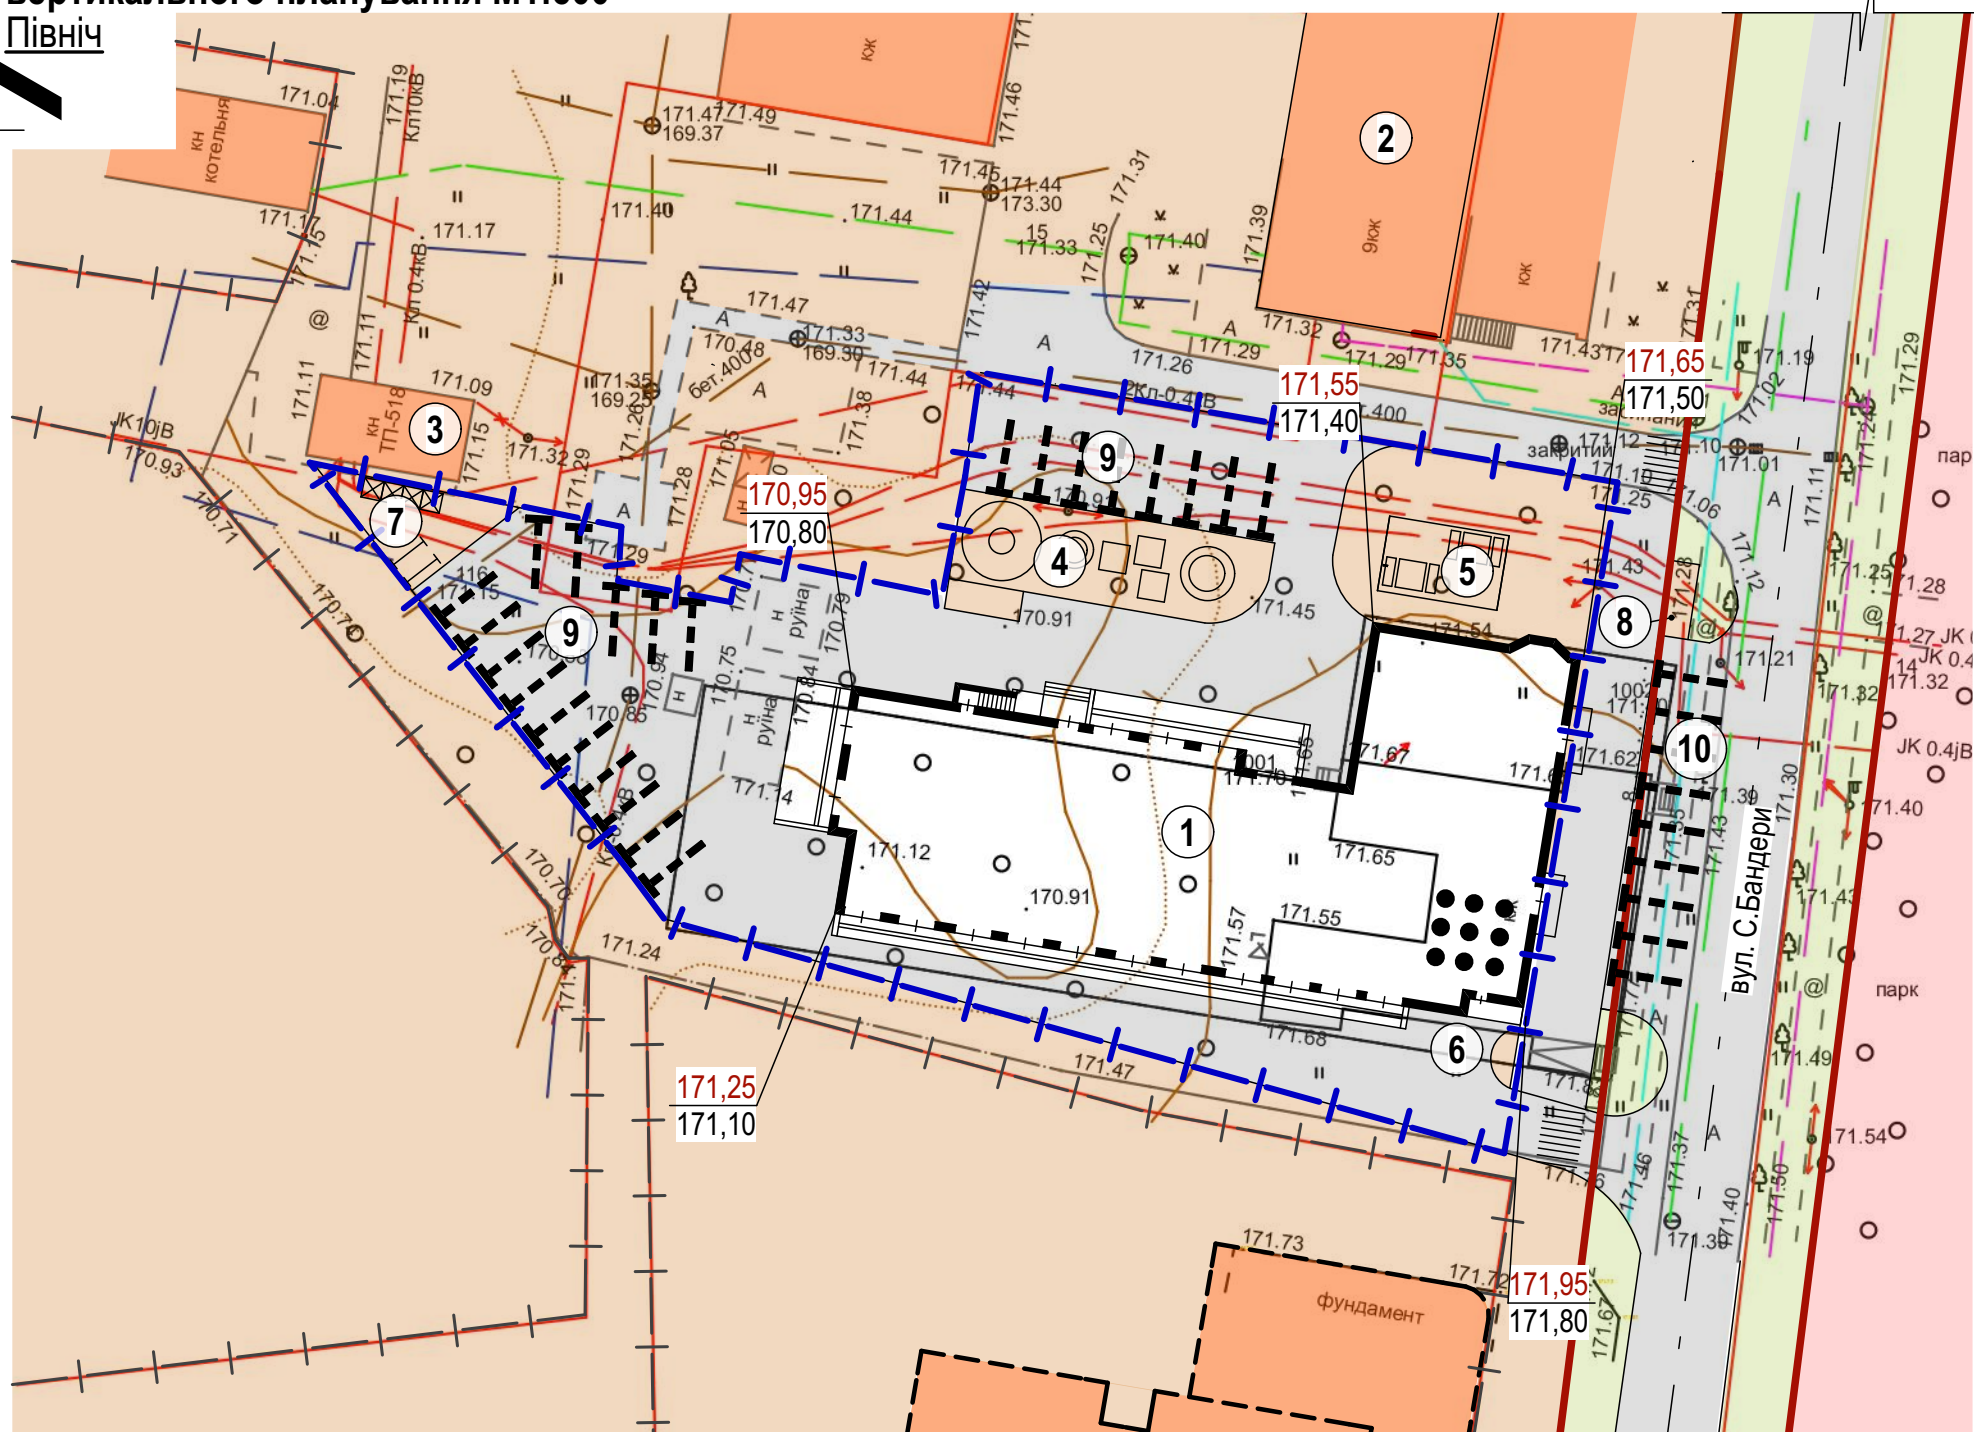


-Межі
проектованої ділянки

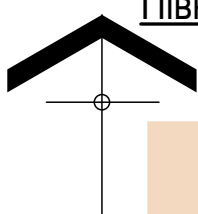


-Межі приватизованих ділянок

247,90	Поектована відмітка землі
248,00	Існуюча відмітка землі

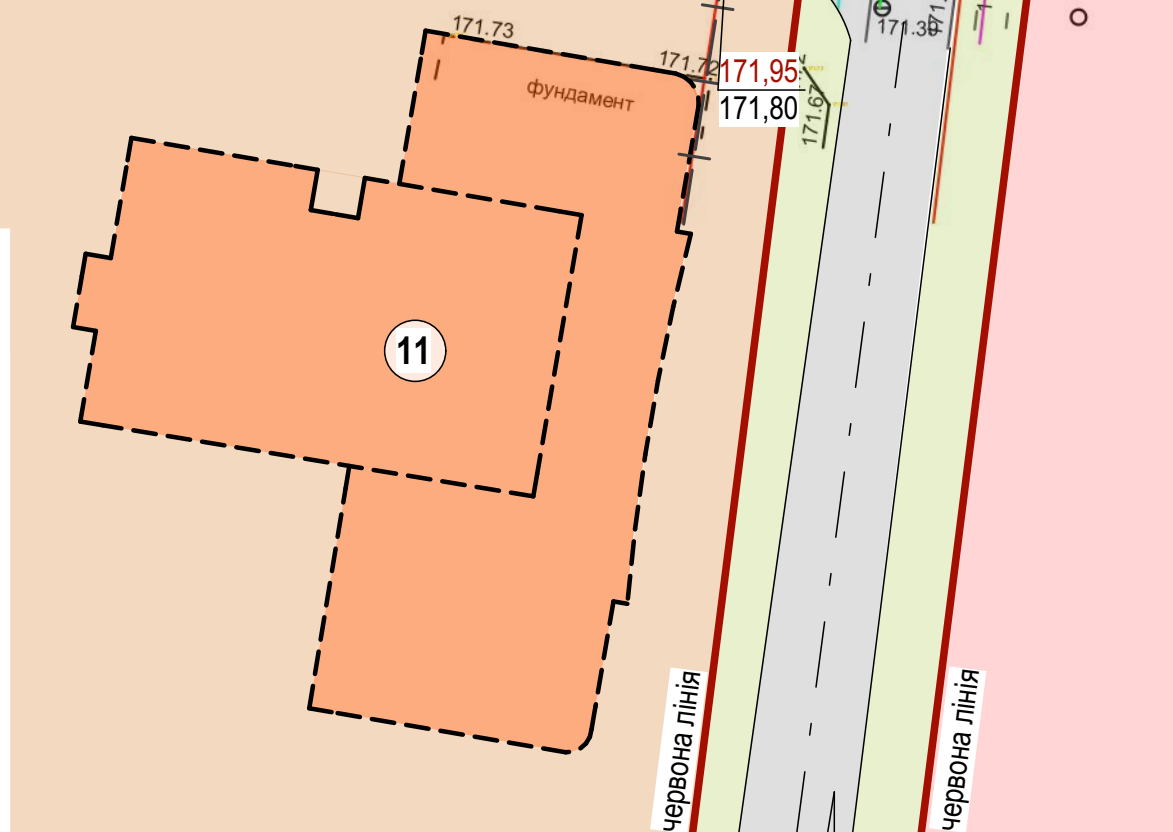

1. Експлікацію будівель та споруд дивись аркуш ГП-4.
2. По осях проїжджої частини вулиць (у місцях їх переломів) показано відмітки: чисельником-проектована відмітка землі, знаменником-існуюча відмітка землі.

					2019	- 2018 - ГП					
						Детальний план території окремої земельної ділянки площею 0,2855 га для будівництва та обслуговування багатоквартирного житлового будинку на вул. Степана Бандери, 8 в м. Ковель Волинської області					
Зм.	Кільк	Аркуш	№ док	Підпис	Дата	Замовник: відділ містобудування та архітектури (Мурай Л.Л.)	стадія	аркуш	аркушів		
директор	Жумбей С.Б.						ЕП	7			
ГАП	Петрич С.І.										
архітектор	Петрич С.І.					Схема інженерної підготовки території та вертикального планування М1:500		ТЗОВ "АЛЬЯНС-КОНСАЛТИНГ ІД"	кваліфікаційний сертифікат серія АА №003710		