
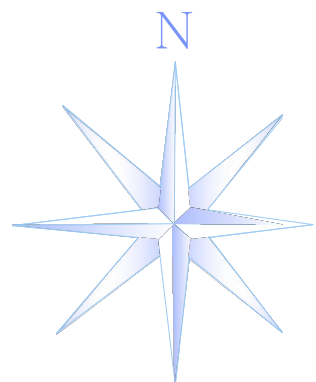


## Схема розташування території у планувальній структурі населеного пункту (району)

Фрагмент генплану міста Ковель

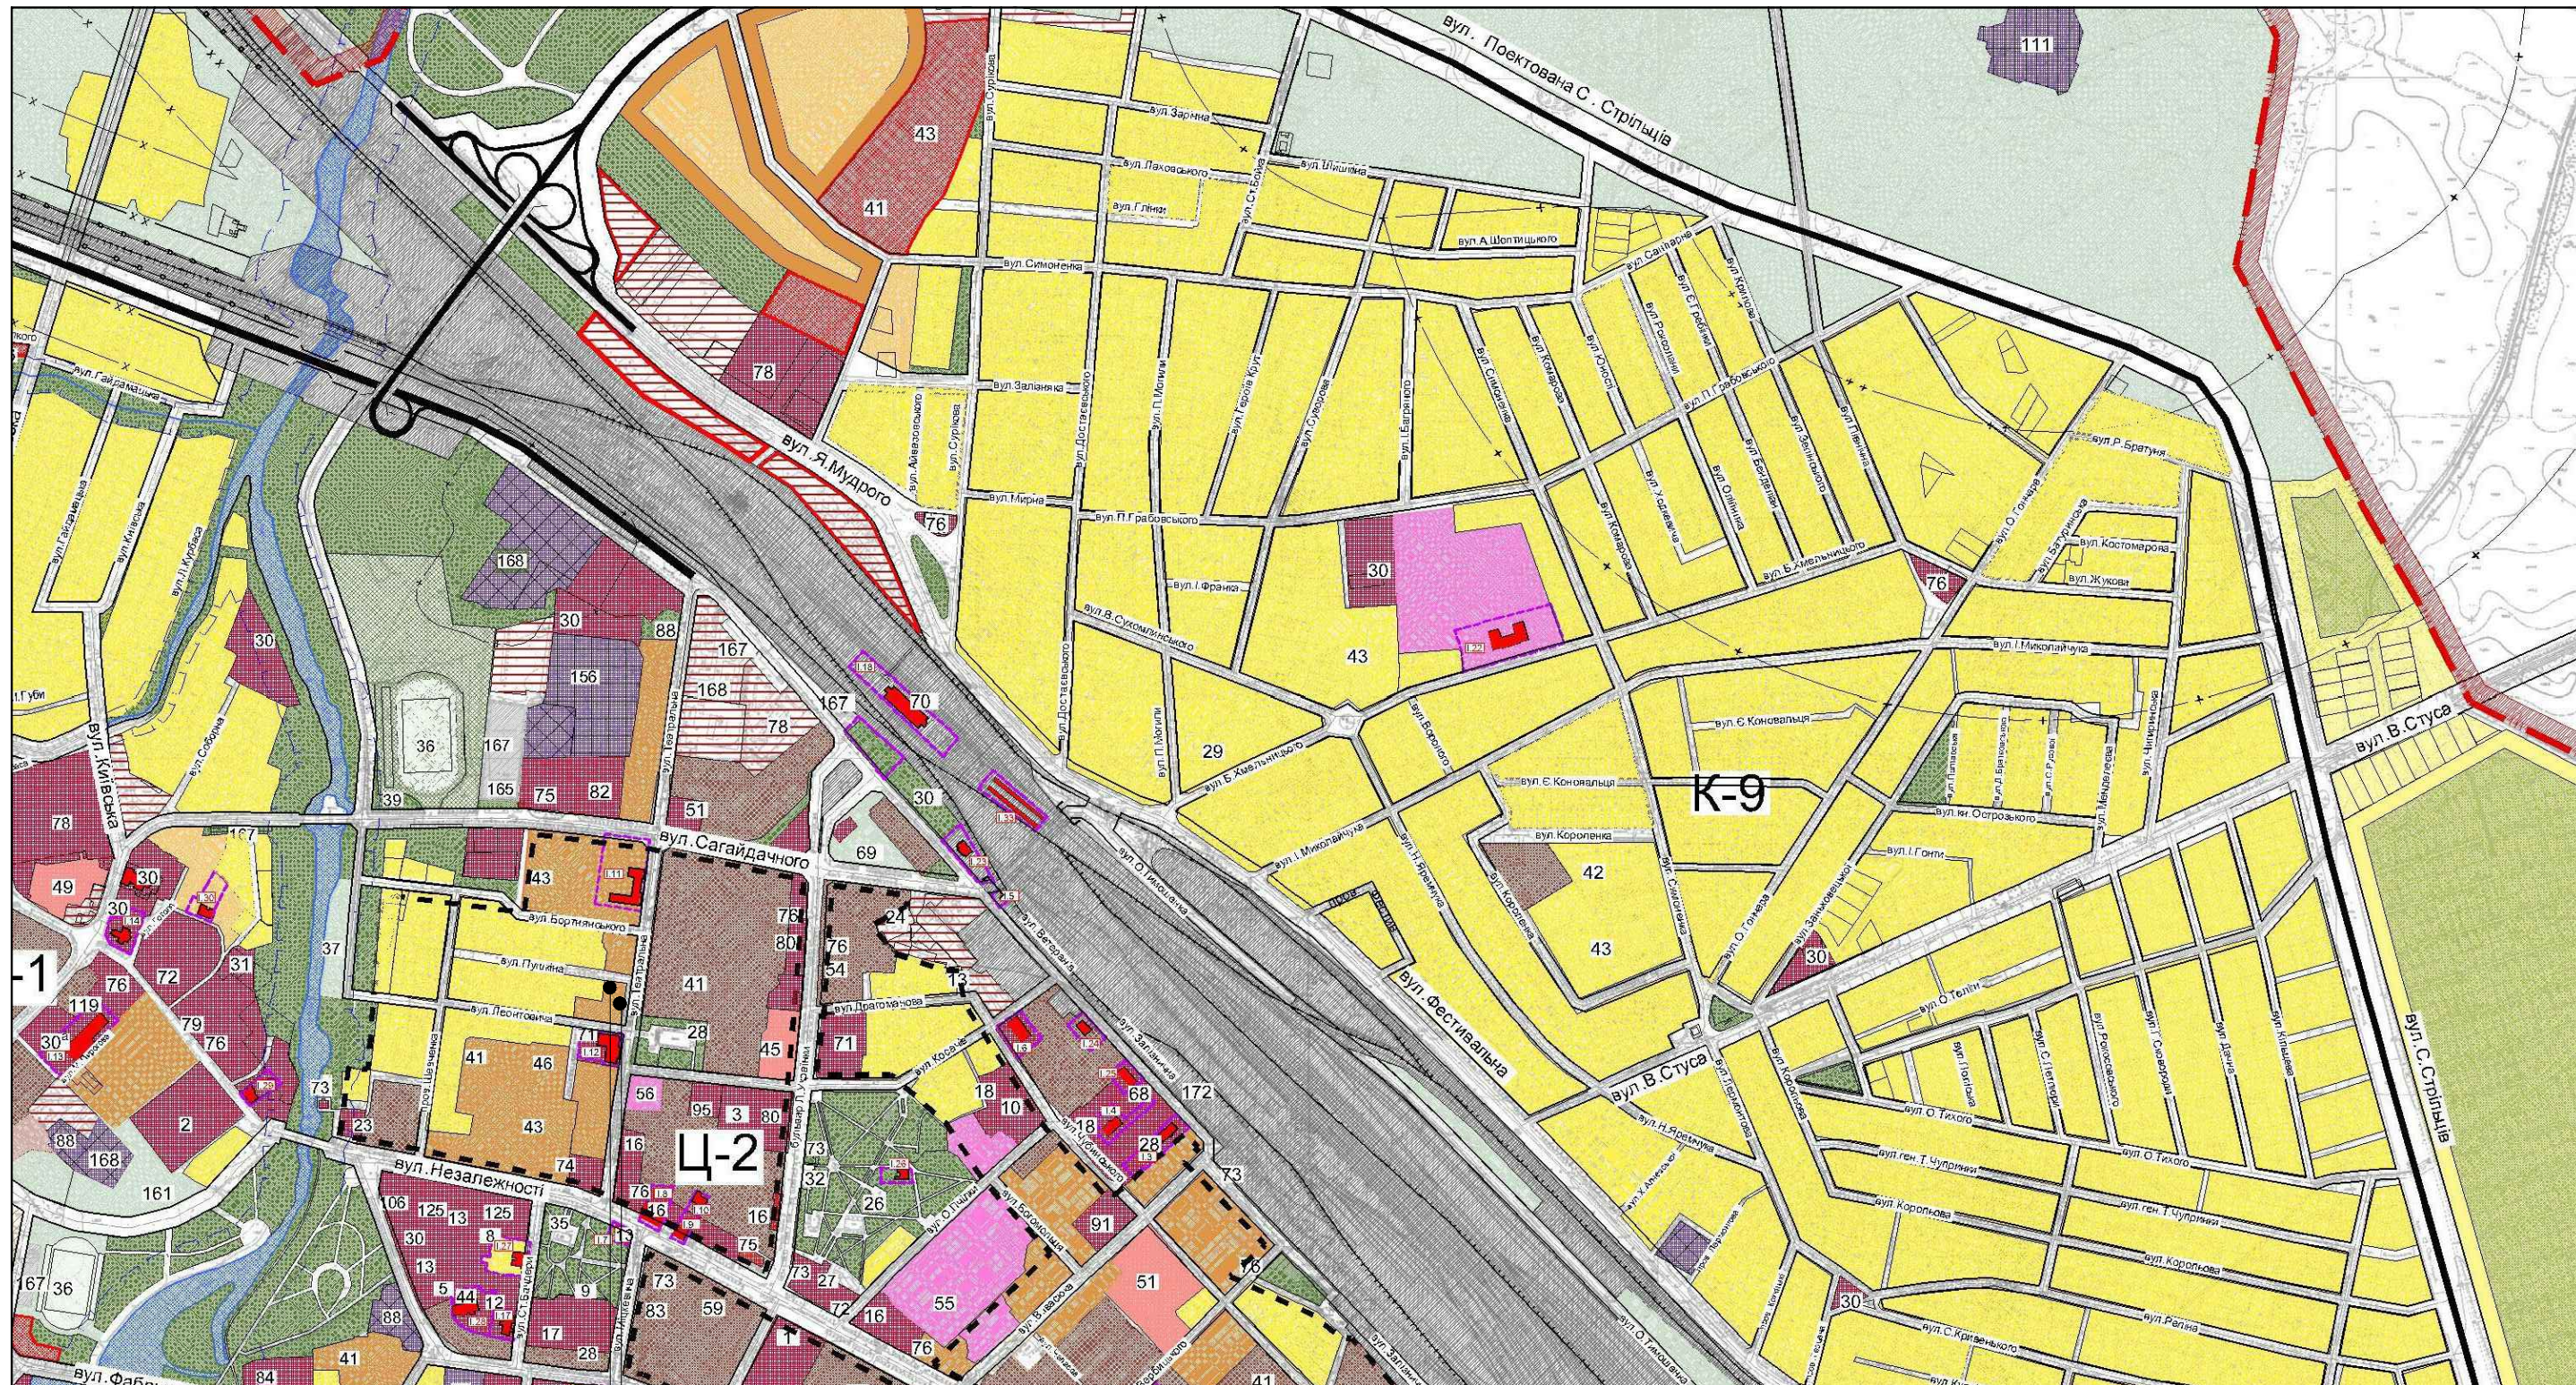

Місце розташування об'єктів

						345/1218-ГП			
						Детальний план території Реконструкія забудови по вул.Театральна, 13 в місті Ковель Волинської області			
Зм.	Кільк	Арк.	№док	Підпис	Дата		Стадія	Аркуш	Аркушів
Директор	Дубина				12.18				
Н.контр.	Коренга						ДПТ	2	
ГАП	Новосад								
Перевірів	Дубина					Схема розташування території у планувальній структурі населеного пункту (району)	"Ковелькомунпроект"		
Виконав	Добровольська								