


Схема інженерної підготовки території та вертикального планування М1:500.

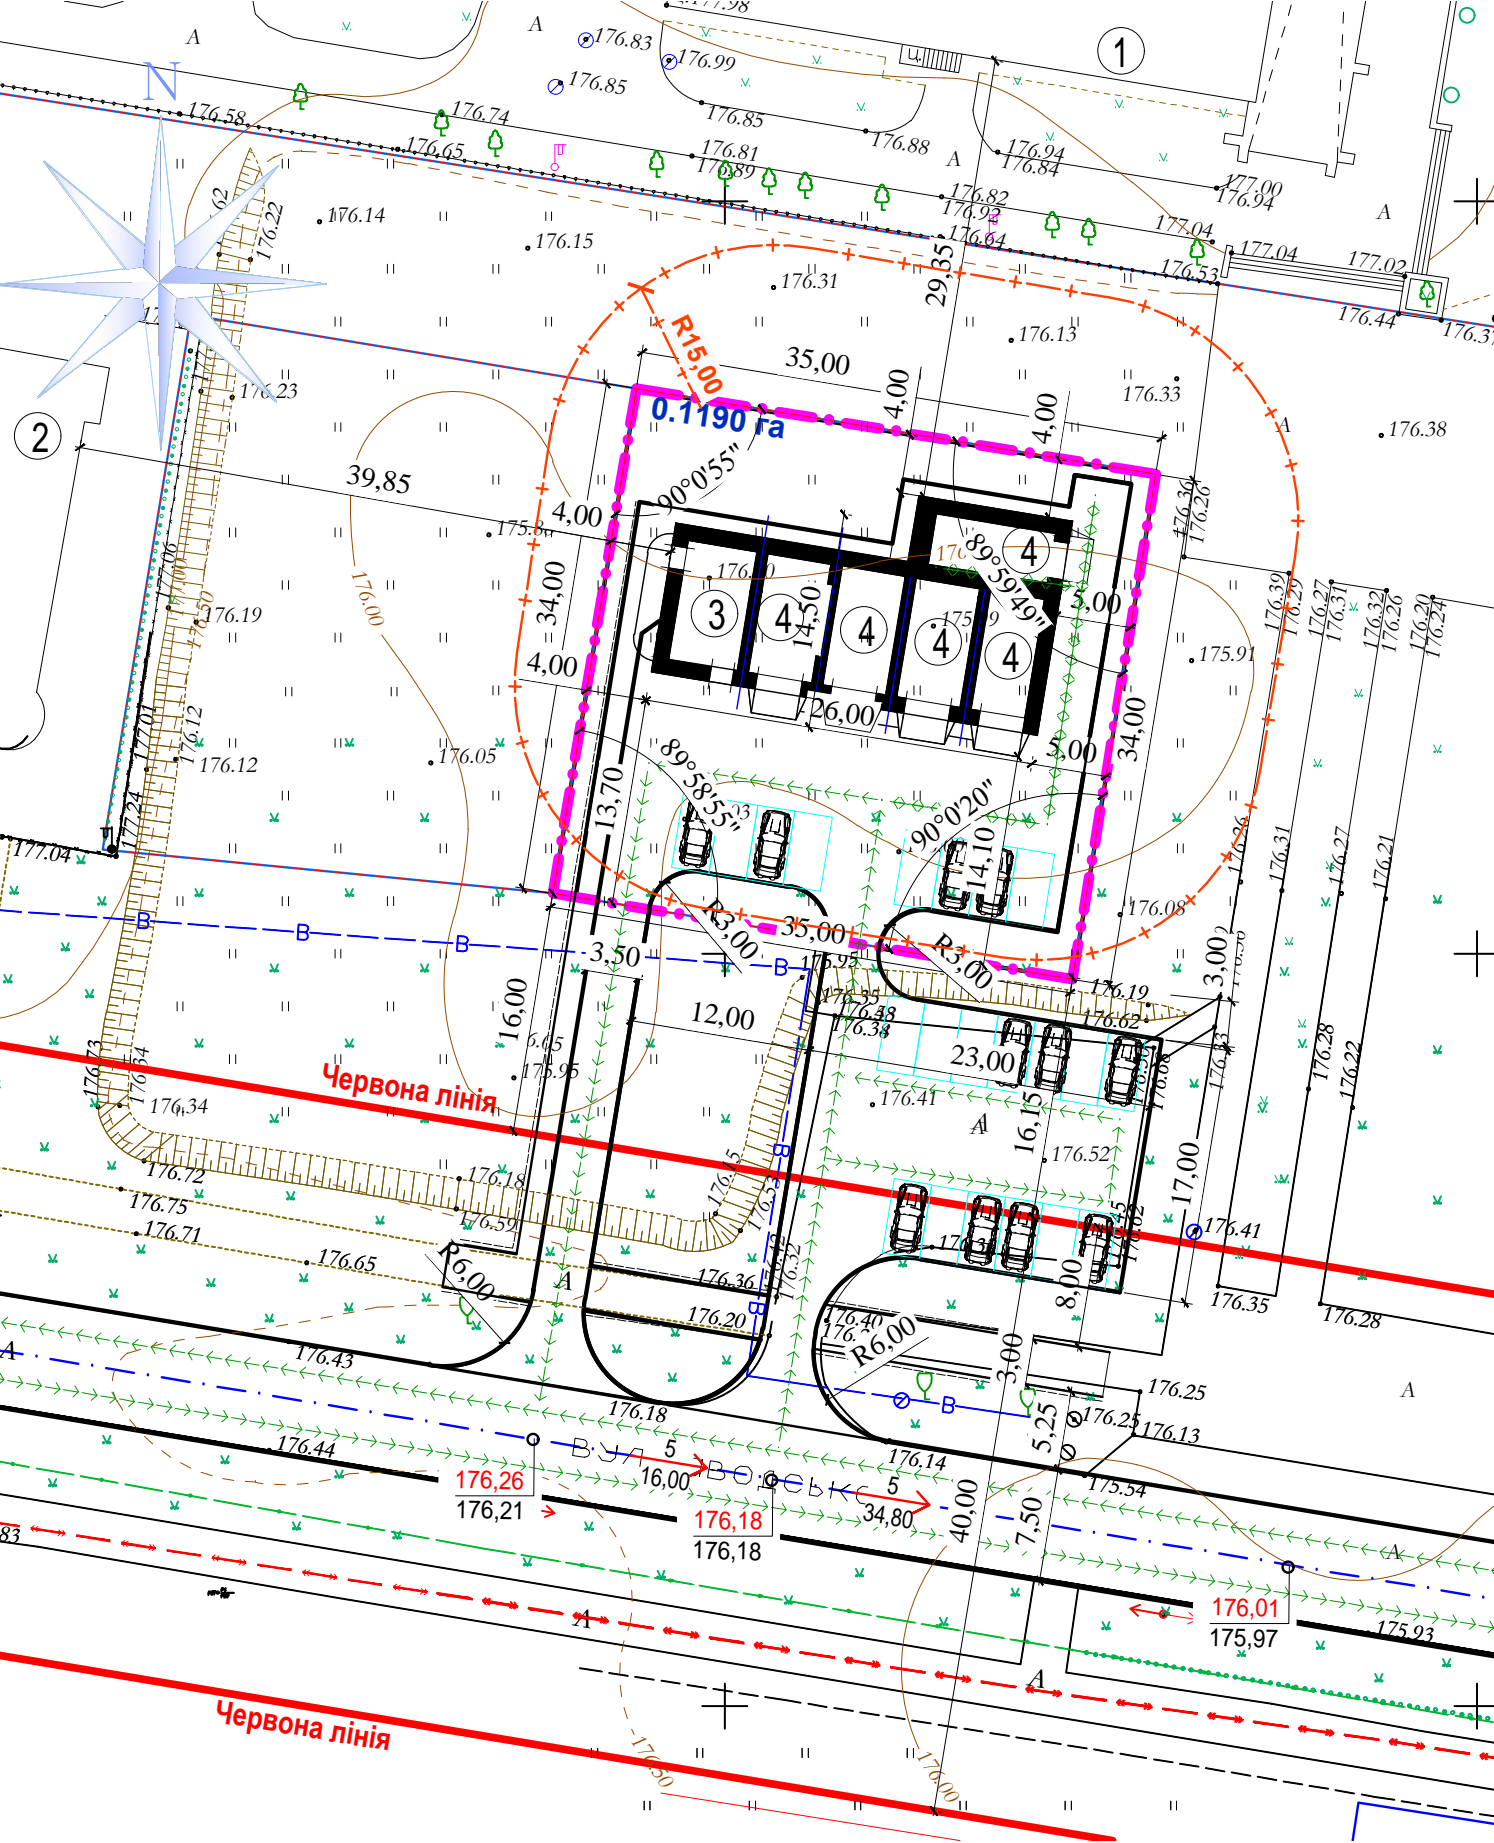

- Примітки:**
- 1. Всі розміри дані в метрах.
 - 2. Даний аркуш дивитись разом з аркушами ГП-3,4.
 - 3. Деталі дорожнього мощення див. аркуш 6.
 - 4. Профілі вулиць див. аркуш 6.

Умовні позначення
Існуючі Проектні

Існуючі будівлі

Проектні будівлі

1. Бордюр
2. Поребрик

Червона лінія

Відповідно проекна (чисельник)
та існуюча (знаменник) відмітки
рівня землі

Межа ділянки для розміщення автомийки,
кафе з торгово-офісними приміщеннями

Площа у гектарах

Ухил в промілях
Напрямок ухилу
Віддаль в метрах

Санітарно-захисна зона автомийки
згідно ДСП 173-96

Експлікація будівель і споруд

№	Найменування	Примітки
1	Ковельський промислово-економічний коледж	Існ
2	Громадська забудова	Існ
3	Кафе з торгово-офісними приміщеннями (поверховість - II поверхи)	Проект
4	Мийка авто (поверховість - I поверх)	Проект

						323/1118-ГП			
						Детальний план території			
						Розміщення кафе з автомийкою та торгово-офісними приміщеннями по вул. Заводській, 23-Д в місті Ковель Волинської області			
Зм.	Кільк	Арк.	№ док	Підпис	Дата	Схема інженерної підготовки території та вертикального планування М1:500.	Стадія	Аркуш	Аркушів
Директор	Дубина				11.18		ДПТ	5	
Н.контр.	Коренга								
ГАП	Новосад								
Перевірів	Дубина								
Виконав	Новосад						"Ковелькомунпроект"		