

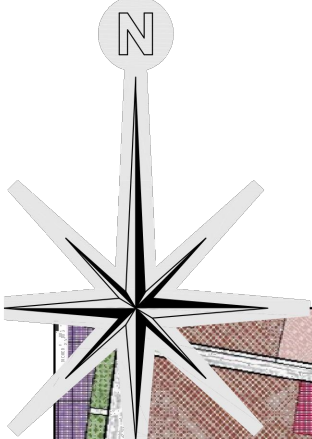


Схема розташування території у планувальній структурі населеного пункту (району)

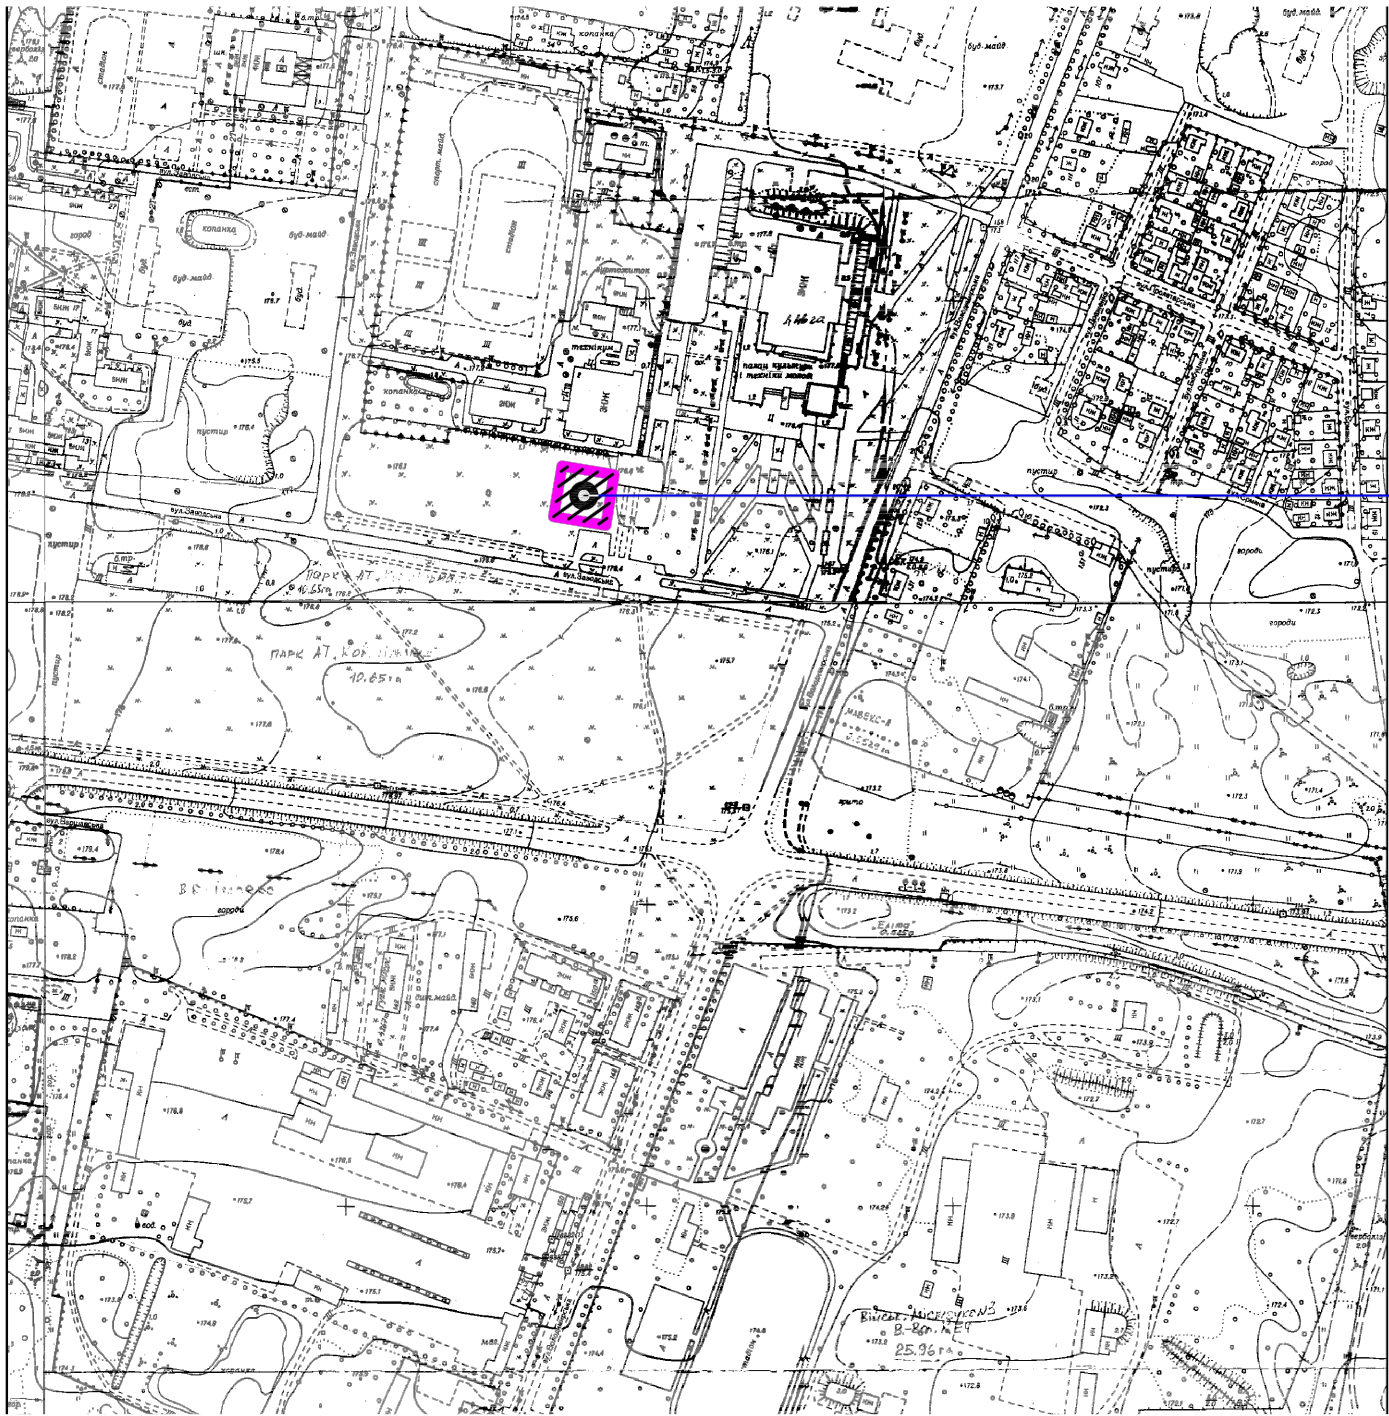

Фрагмент генплану міста Ковель

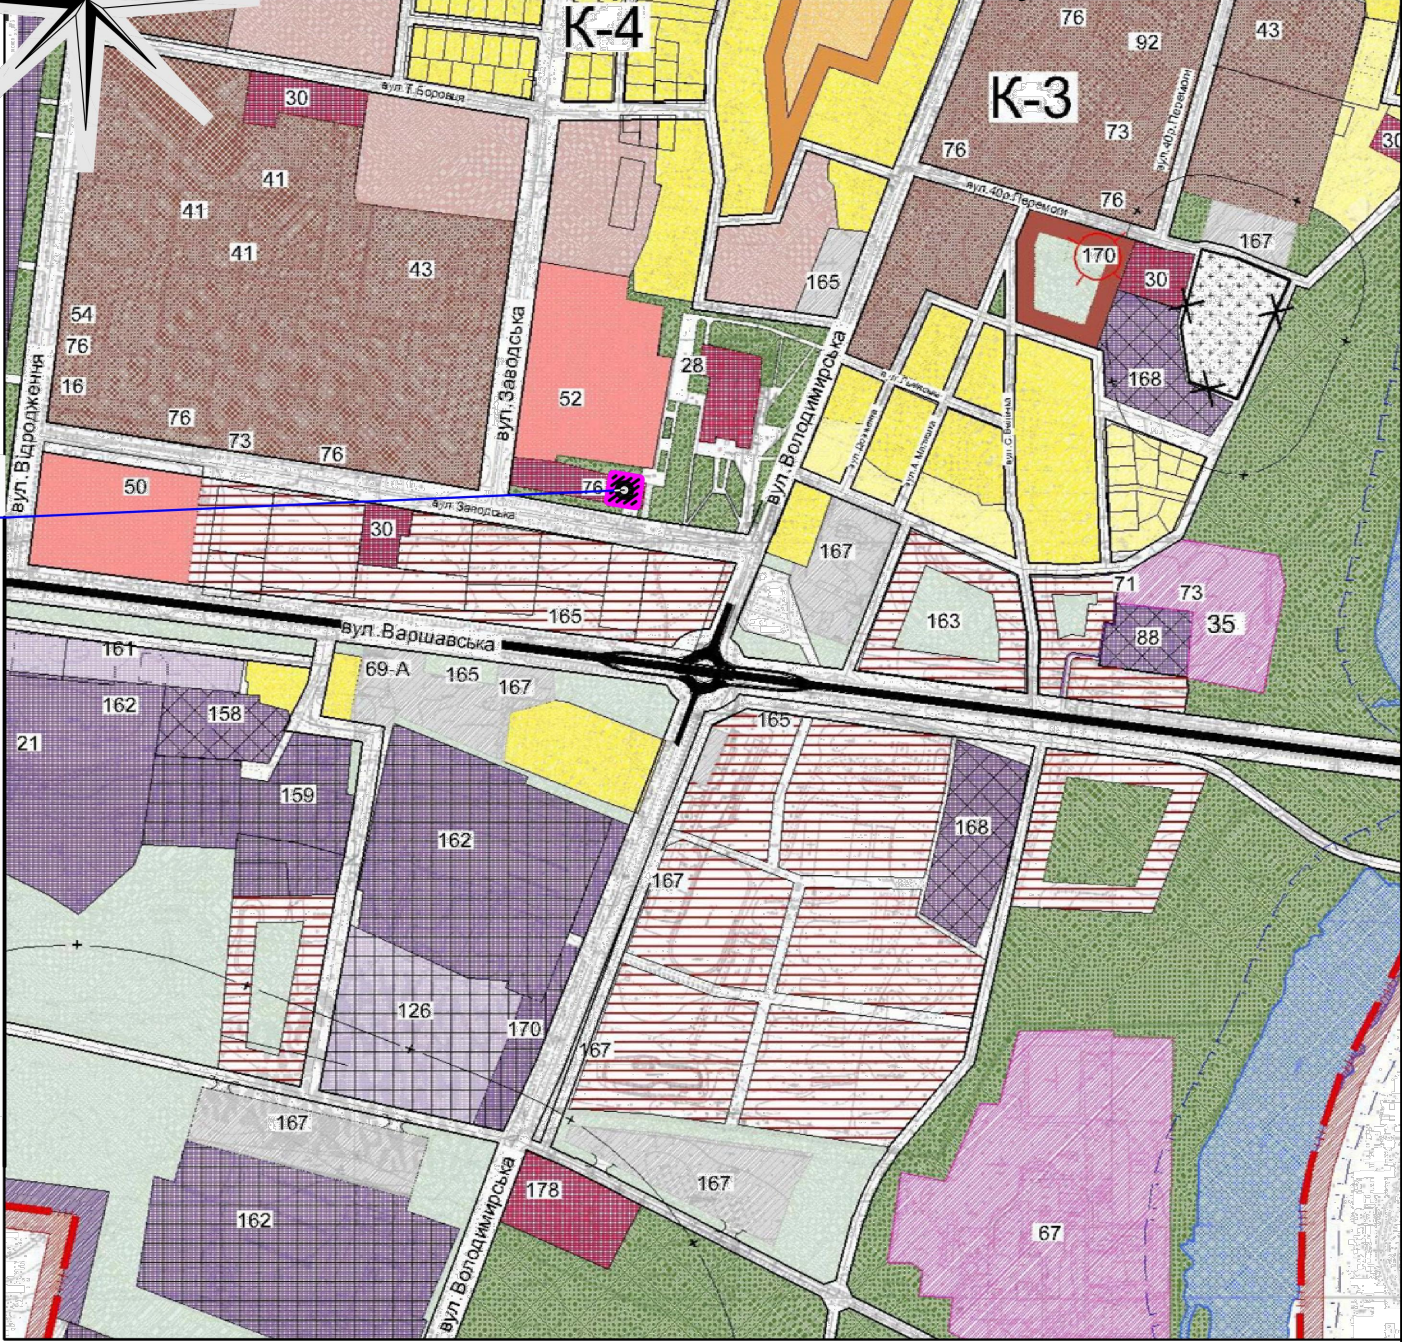

Місце розташування об'єкту

						323/1118-ГП		
						Детальний план території		
						Розміщення кафе з автомийкою та торгово-офісними приміщеннями по вул. Заводській, 23-Д в місті Ковель Волинської області		
Зм.	Кільк	Арк.	Недок	Підпис	Дата			
Директор		Дубина			11.18			
Н.контр.		Коренга				Стадія	Аркуш	Аркушів
ГАП		Новосад				ДПТ	2	
Перевірів		Дубина						
Виконав		Новосад				Схема розташування території у планувальній структурі населеного пункту (району)		
						"Ковелькомунпроект"		