


КАРТОГРАФІЧНА СХЕМА РОЗТАШУВАННЯ ЗЕМЕЛЬНОЇ ДІЛЯНКИ Волинська область, м.Ковель вул.С.Тимошенка,11 а

М 1 : 2000

Digital (www.vingeo.com), демо-версия программы

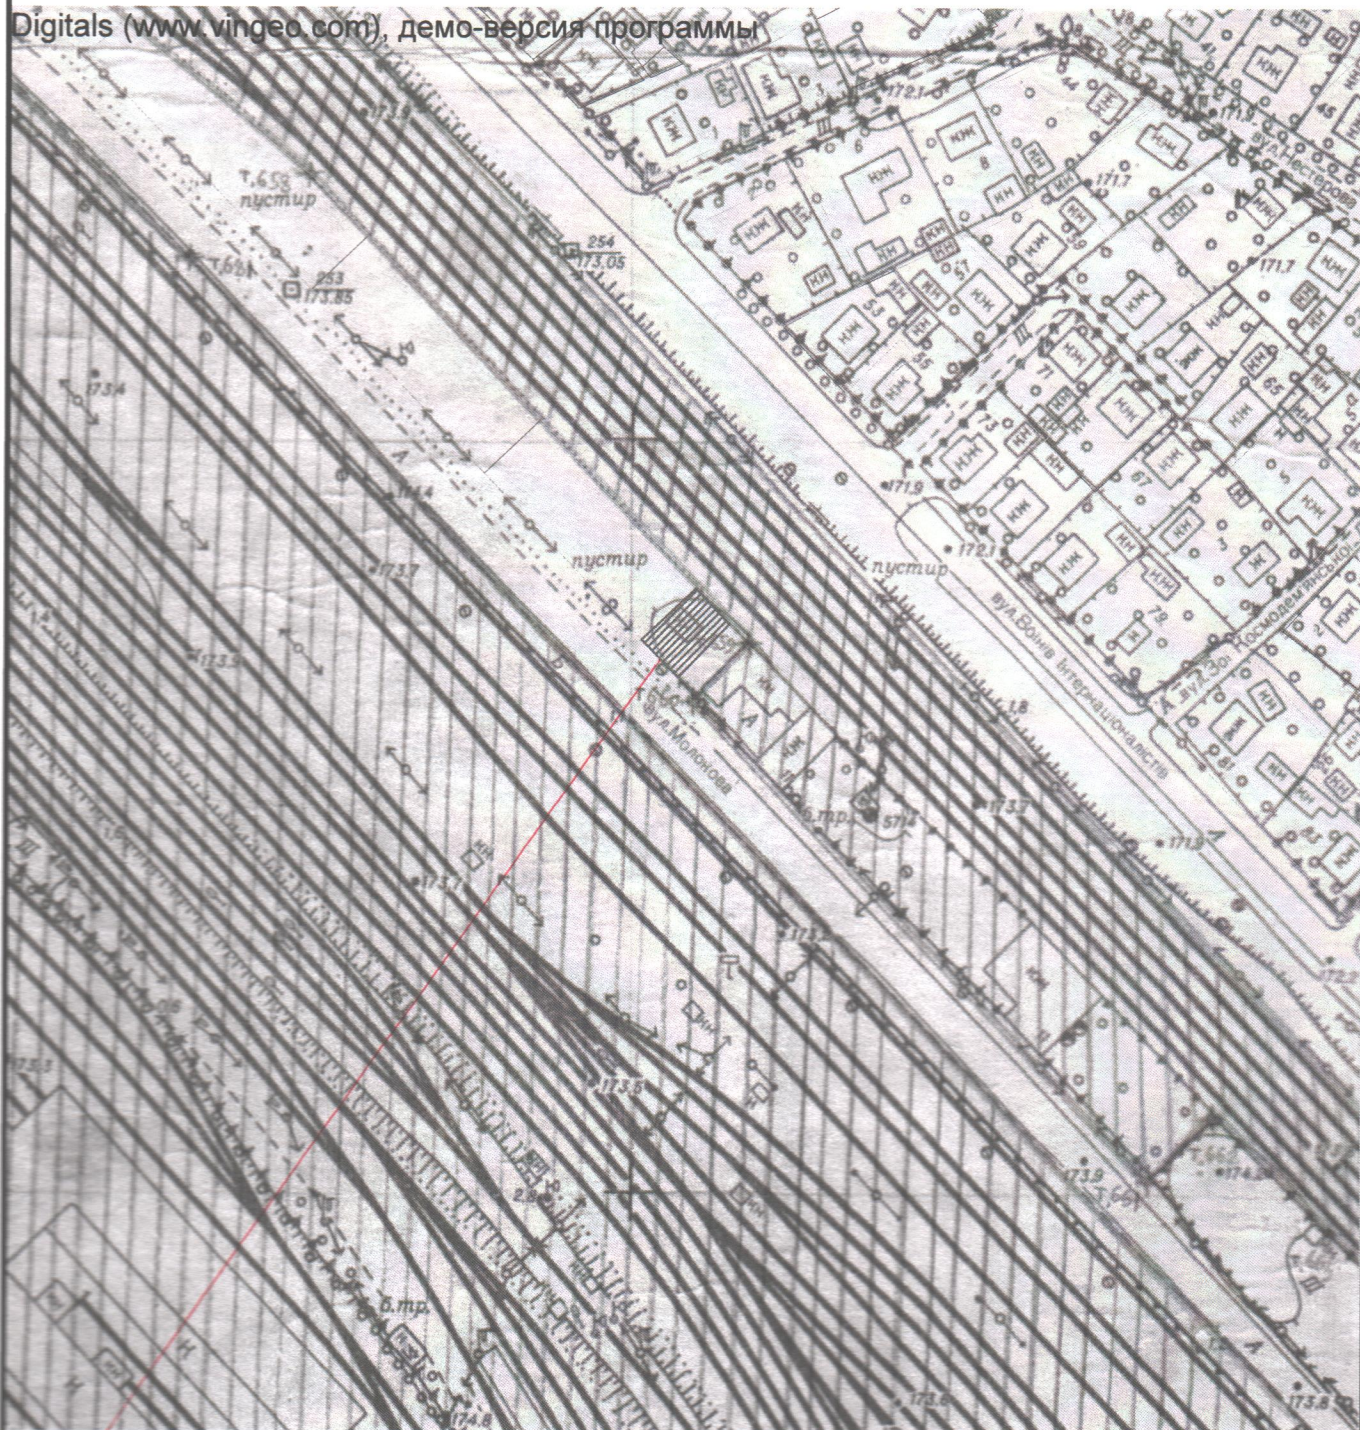

Земельна ділянка площею	0.0271 га
Цільове призначення:	В.03.07 для будівництва і обслуговування будівель торгівлі
Кадастровий номер земельної ділянки:	0710400000:18:002:0008