


Проектний план. План червоних ліній. Схема організації руху транспорту та пішоходів М 1:1000

Умовні позначення:

Існуючі	Проектні	
		Червона лінія
		Межі земельної ділянки для розміщення об'єктів дорожнього сервісу
		Межі земельної ділянки, на яку поширюється право сервітуту
		Загальна площа земельної ділянки в гектарах (га)
		Будівлі та споруди
		Вісь проїзду
		Горизонталі
		Межі приватизованих земельних ділянок
		1. Бордюр 2. Поребрик
		Санітарно-захисна зона ЛЕП 10 кВ, 10 м від крайнього провода
		Санітарно-захисна зона ЛЕП 0,4 кВ, 2,5 м від крайнього провода
		Санітарно-захисна зона від газопроводу, 2,0 м в обидва боки від осі
		Земельна ділянка, на яку поширюється право сервітуту (право проїзду на транспортному засобі по наявному шляху, відповідно до Земельного кодексу України), протипожежного призначення.
		Територія вільна від забудови
		Територія комерційного призначення
		Благоустрій: озеленення території
		мощення бетонною плиткою
		Лінія забудови
		1. напрям руху транспорту 2. напрям руху пішоходів

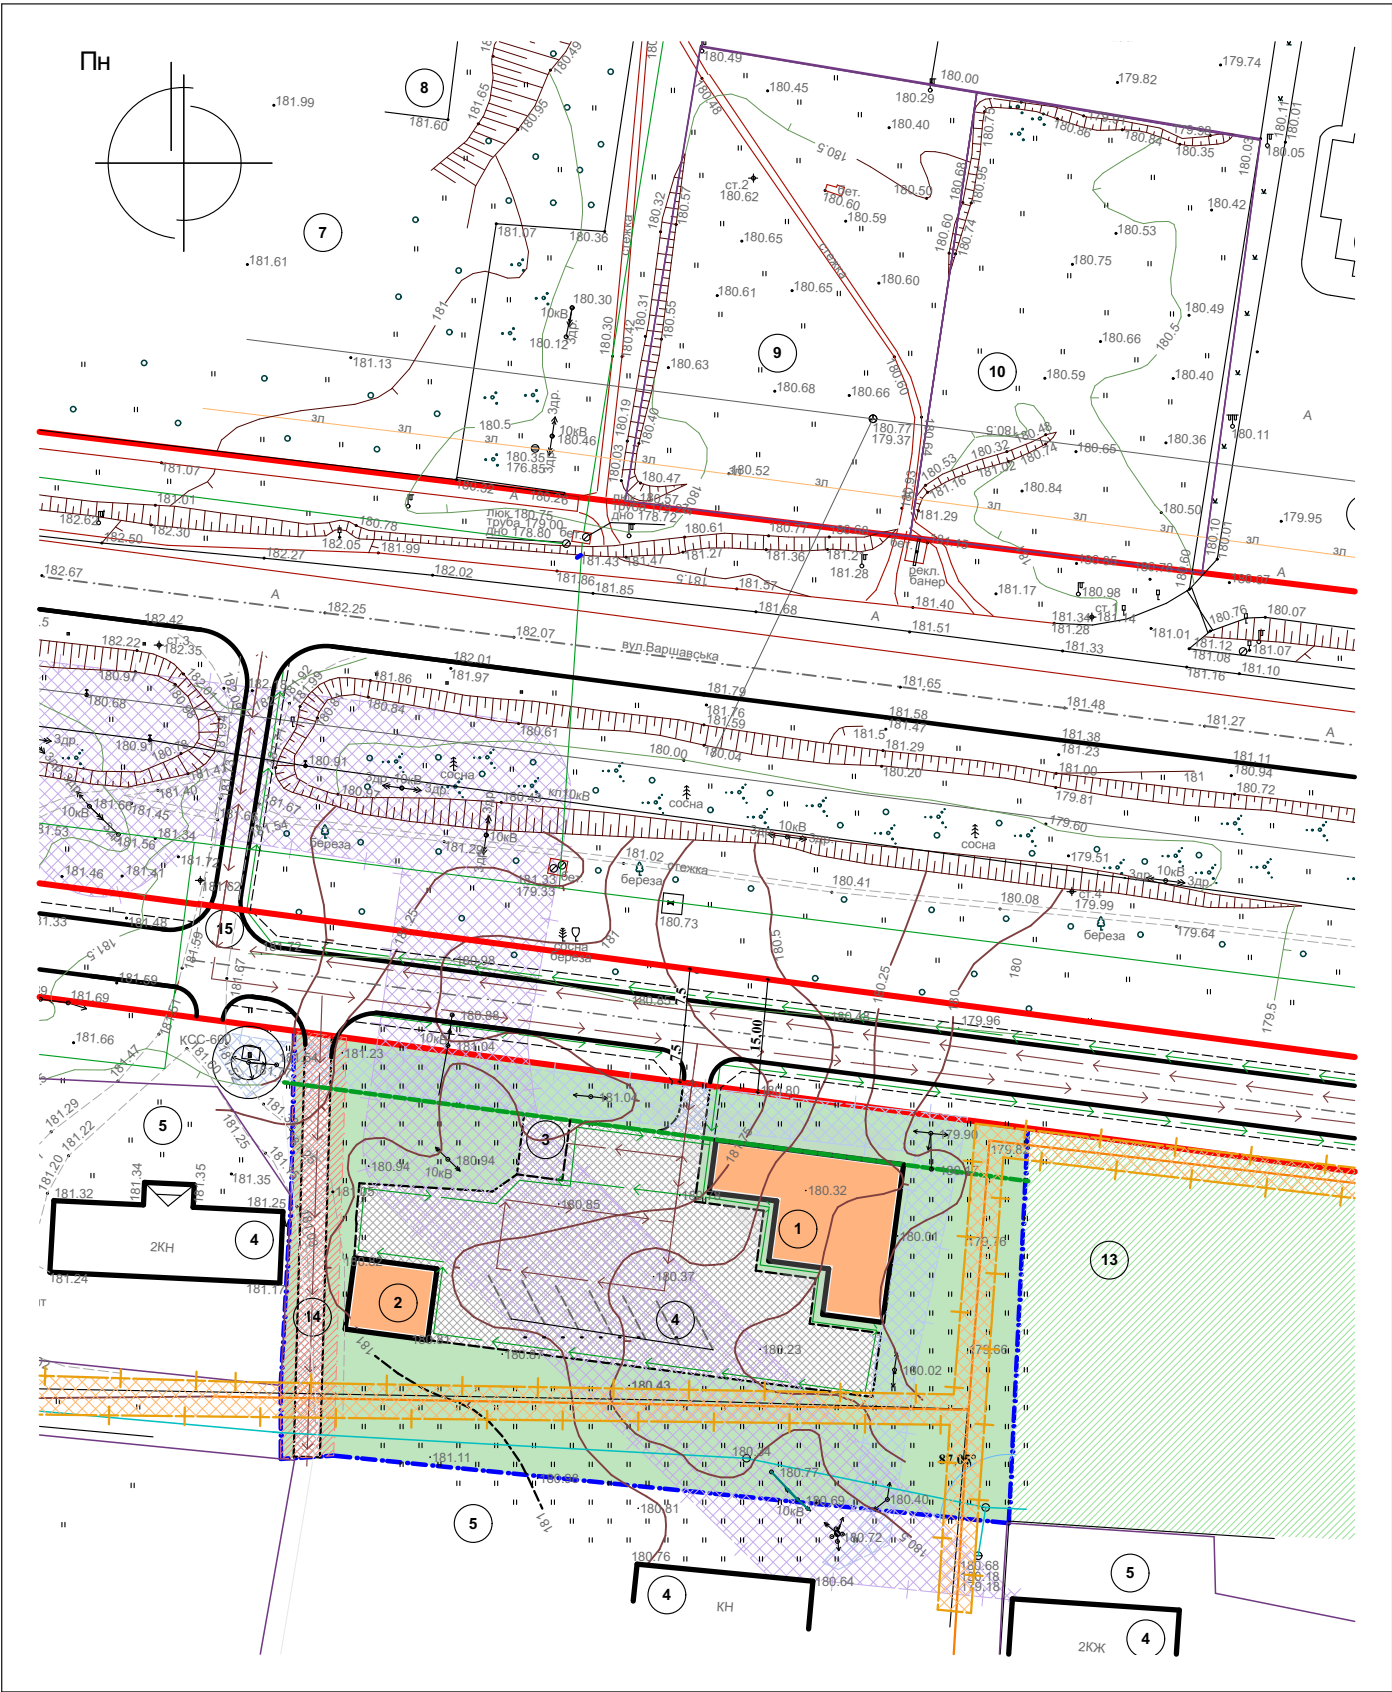

Основні техніко-економічні показники:

- 1. Загальна площа ділянок, для розміщення об'єктів дорожнього сервісу : 0,5235 га - 100 %
  - 2. Площа забудови, в тому числі: - забудова - 455,0 м² - 8,7 %
  - 3. Площа мощення, в тому числі:- мощення бетонною плиткою - 1425,0 м² - 27,22 %
  - 4. Площа озеленення території - 2955,0 м² - 56,44%
  - 5. Площа території, на яку поширюється право сервітуту території - 400,0 м² - 7,64 %
- Загальна кількість ділянок, в тому числі - 2:  
- об'єкт дорожнього сервісу ( будівництво та обслуговування об'єктів дорожнього сервісу) - 1.

Експлікація будівель і споруд

Номер на плані	Найменування	Поверховість, пов	Площа забудови м²	Примітки
1	Будівля дорожнього сервісу	2	-	Проект
2	Господарська будівля	2	-	Проект
3	Господарський майданчик	-	-	Проект
4	Тимчасова парковка	-	-	Проект
5	Будівля дорожнього сервісу	2	-	Існуючий
6	Територія дорожнього сервісу	-	-	Існуюча
7	Територія навчального закладу	-	-	Існуюча
8	Будівля навчального закладу	5	-	Існуючі
9	Землі комерційного призначення	-	-	Існуюча
10	Територія, що знаходиться у приватній власності	-	-	Існуюча
11	Територія торгового центру "Ювант"	-	-	Існуюча
12	Торговельний центр "Ювант"	3	-	Існуючий
13	Територія вільна від забудови	-	-	Існуючий
14	Земельна ділянка, на яку поширюється право сервітуту (спільне користування проїздом), протипожежного призначення.	-	-	Існуючий
15	Тимчасовий проїзд до території проектування (до початку проведення ремонтних робіт вул. Варшавська)	-	-	Проект

						342/1217-ГП			
						Детальний план території розміщення об'єктів дорожнього сервісу по вул. Варшавській в м. Ковель Волинської області			
Зм.	Кільк	Аркуш	№Док.	Підпис	Дата		Стадія	Аркуш	Аркушів
Директор	Дубина			01.18			ДІТ	4	7
Н. контр.	Коренга								
ГАП	Новосад								
Перевірив	Дубина						Проектний план. План червоних ліній. Схема організації руху транспорту та пішоходів М 1:1000	ПП "Ковелькомунпроект"	
Виконав	Резванок								