



М1:1000

№	Найменування	Один. вим.	Кількість	
1	Загальна площа ділянок, які підлягають благоустрою для розміщення садибної житлової забудови по вул. Кришталева в м. Ковелі	га.	3,408	100%
2	Загальна площа забудови, у тому числі:	м.кв.	5166,2	
	- садибна житлова забудова з господарськими будівлями	- II -	5108,0	
	- існуюча трансформаторна підстанція	- II -	58,2	
3	Відсоток забудови	%	15,2	
4	Загальна площа озеленення	м.кв.	14617,2	
5	Відсоток озеленення	%	42,9	
6	Загальна площа мощення, у тому числі:	м.кв.	14296,6	
	- посилене асфальтобетонне мощення проїздів	- II -	9522,4	
	- мощення тротуарів і доріжок бетонною плиткою	- II -	4773,6	
7	Відсоток мощення	%	41,9	

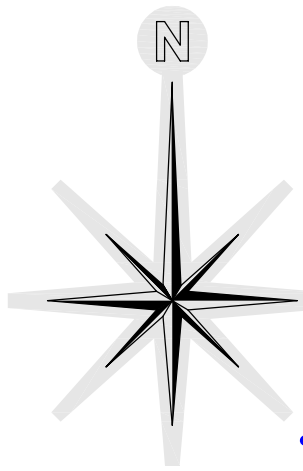



Умовні позначення

 Проектна огорожа з воротами.




**Озеленені території та
проектовані газони.**

 **Посилене асфальто-бетонне
мощення проїздів.**

 **Мощення тротуарів, доріжок та майданчиків бетонною плиткою.**

0,1000 га	Площа земель в гектарах (га).
--------------	----------------------------------

 Характерні точки перетину та зміни напрямку осей вулиць, проїздів, закінчення осей.

 Межа ділянки для розміщення садибної житлової забудови (внесення змін)

 Існуючі будівлі та споруди.

 Проектні будівлі та споруди.

 Будівлі і споруди, які підлягають демонтажу.



 Межа ділянки для розміщення садибної житлової забудови

 Червоні лінії вулиць,
межі проїздів.

 Опори ЛЕП, які підлягають перенесенню.

1. _____	1. Бордюр.
2. <u>1/</u> _____	2. Поребрик.

Житлова вулиця.
Типовий профіль 1.

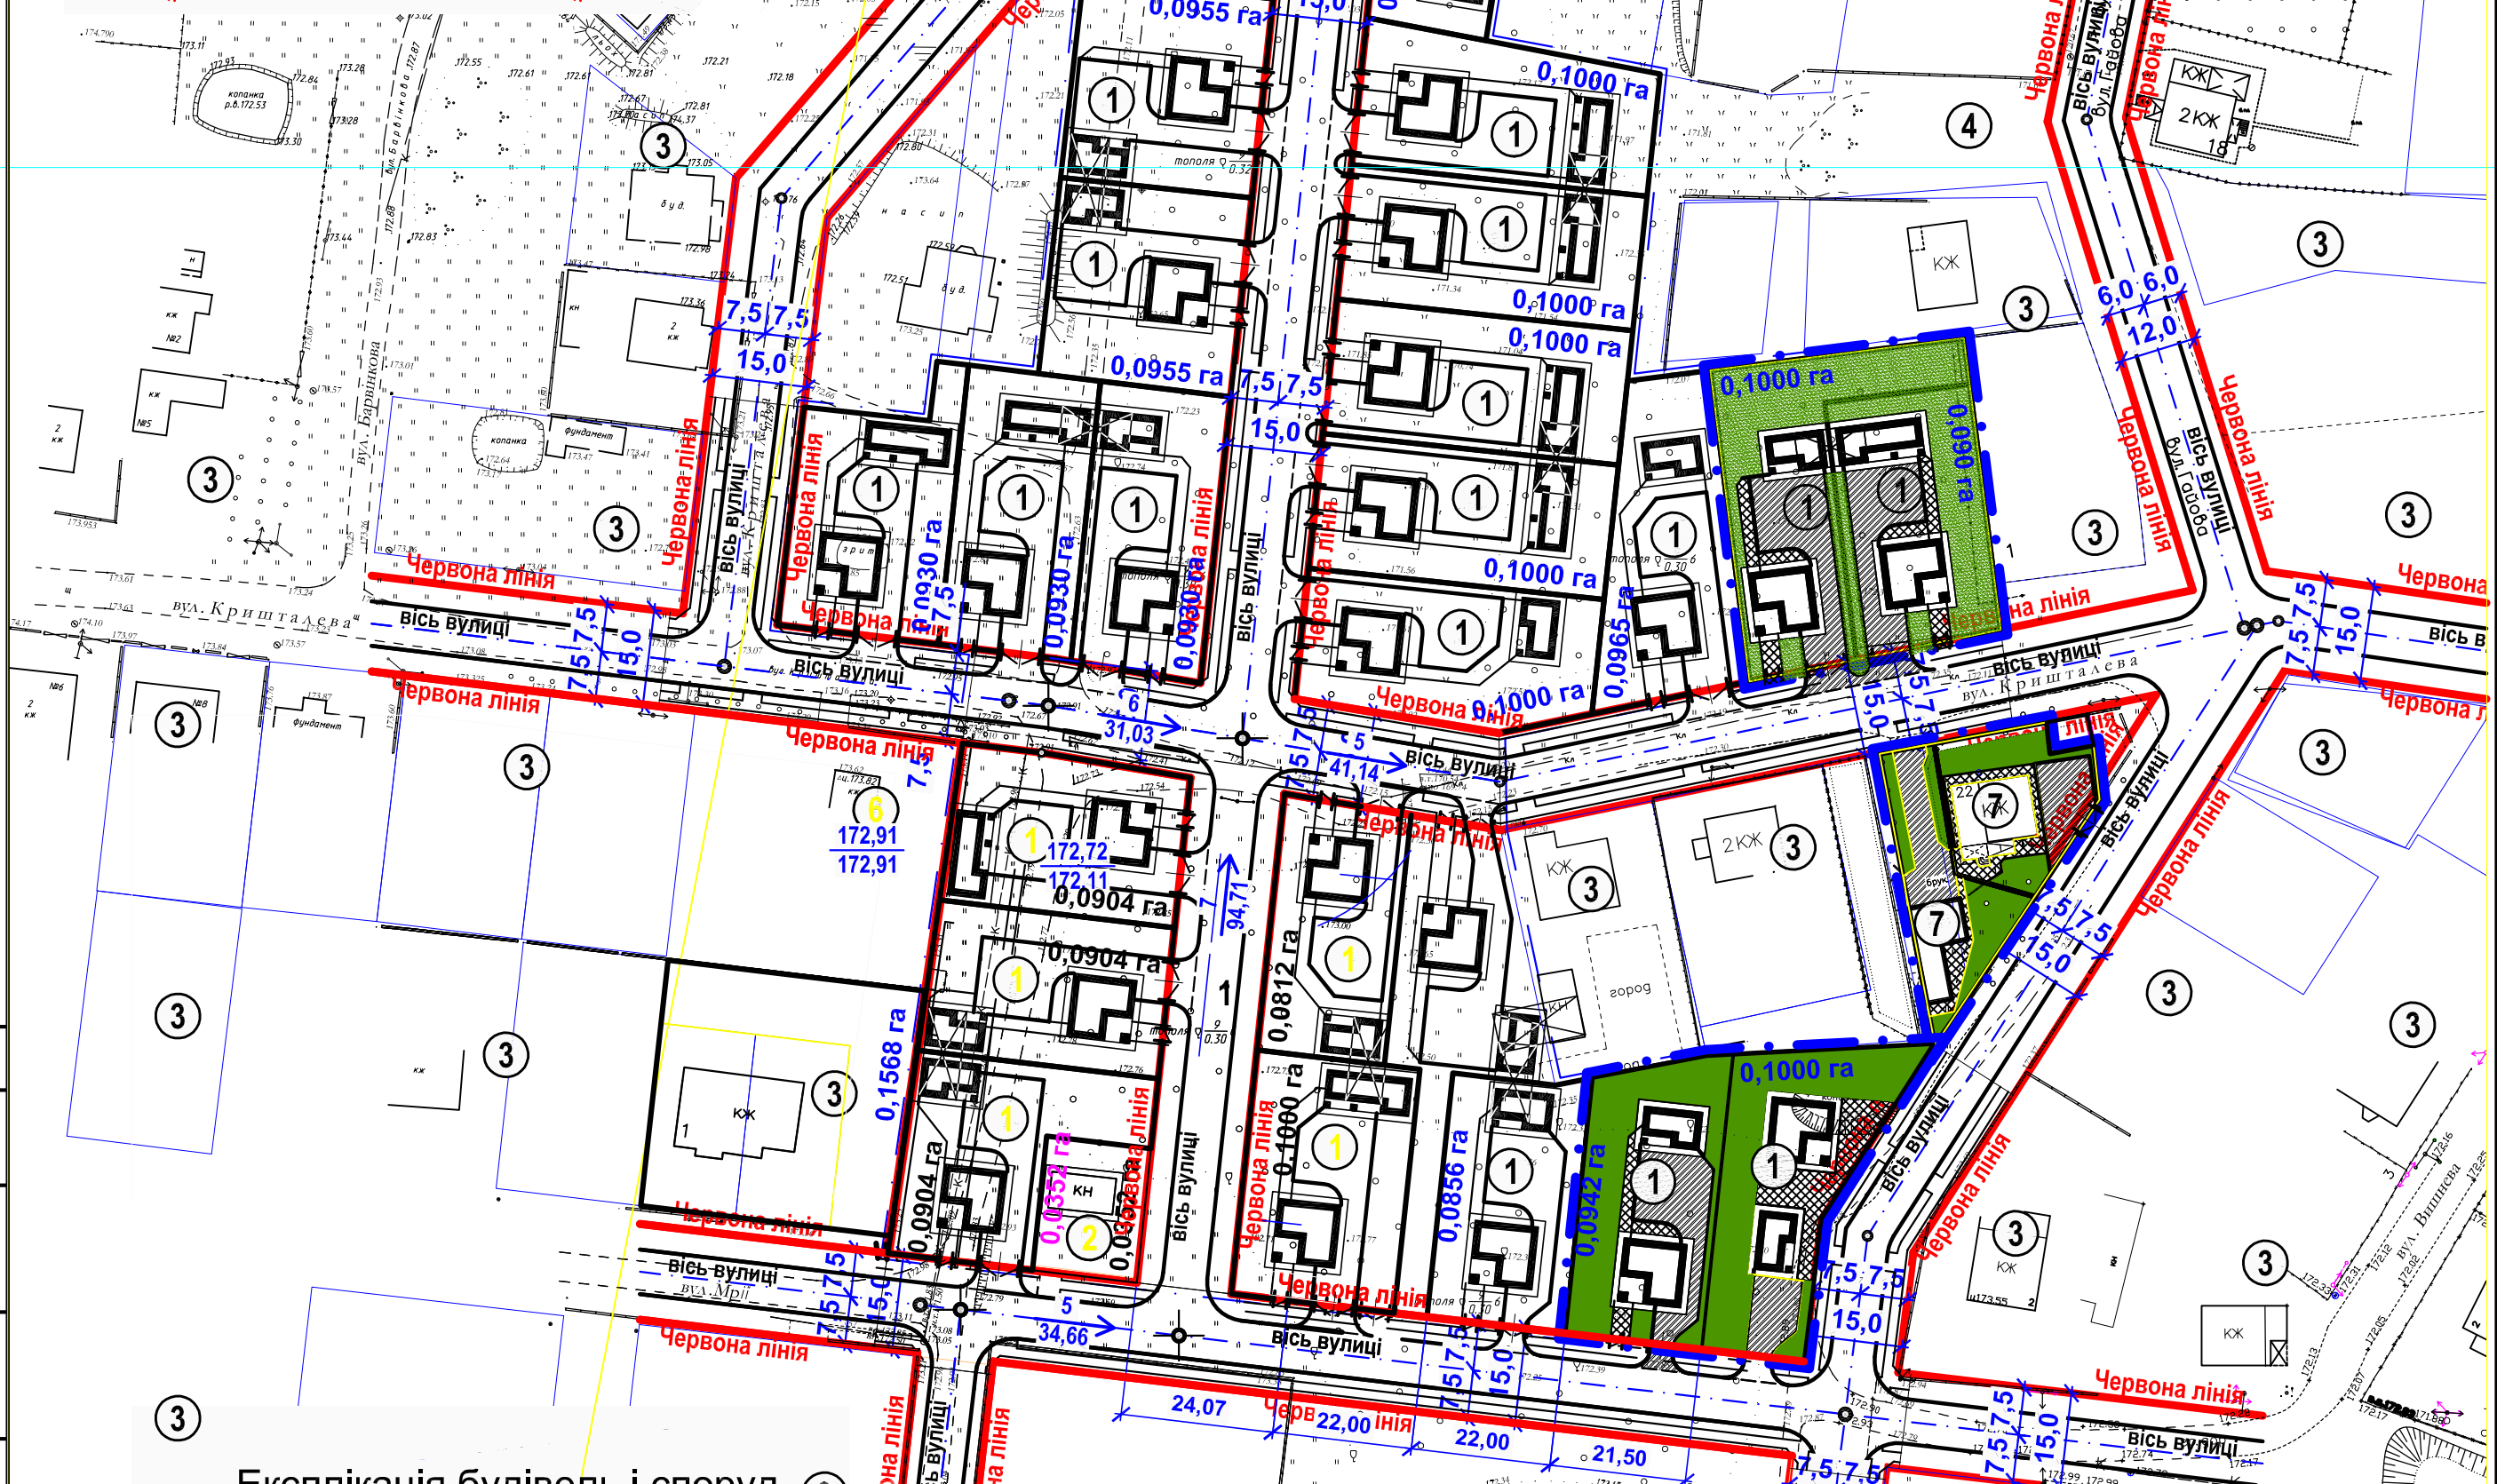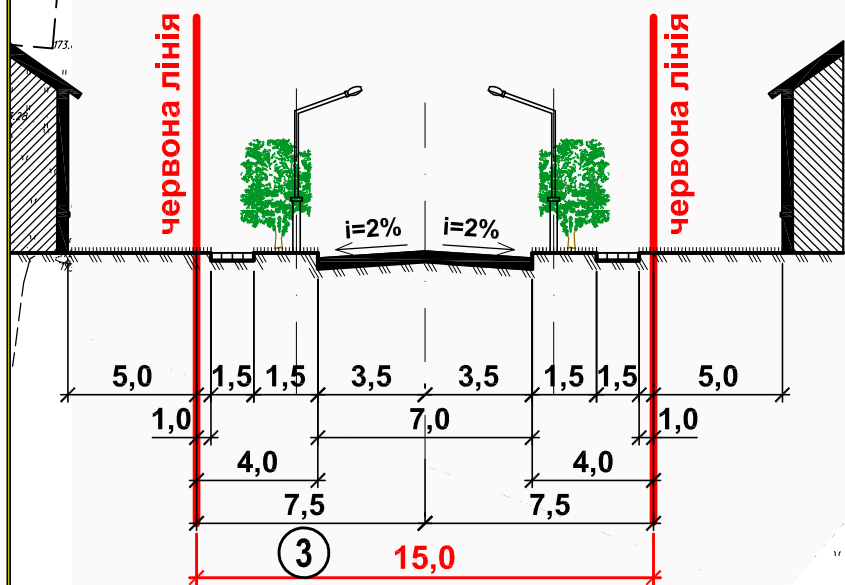

Експлікація будівель і споруд

№	Найменування	Примітки
1	Садібна житлова забудова з господарськими будівлями.	Проект.
2	Трансформаторна підстанція.	Існуюча
3	Малоповерхова індивідуальна житлова забудова.	Існуюча
4	Землі резерву Ковельської міської ради.	Існуючі
5	Озеленені території загального користування.	Існуючі
6	Територія, зарезервована для перенесення існуючого анодного поля.	Проект.
7	Малоповерхова індивідуальна житлова забудова.	Реконстр.

						330 / 11.15 - ГП. ЗМ1			
						Внесення змін в детальний план території розміщення садибної житлової забудови по вул. Кришталева в м. Ковелі Волинської області			
Зм.	Кільк.	Арк.	№ док.	Підпис	Дата		Стадія	Аркуш	Аркушів
Директор	Дубина						ДПТ	4	
Н. контр.	Коренга					Проектний план М1:1000.	"Ковелькомунпроект"		
Г А П	Новосад								
Перевірів	Дубина								
Виконав	Новосад								