



ПРОЕКТНИЙ ПЛАН ТЕРИТОРІЇ СУМІЩЕНІЙ  
ІЗ СХЕМОЮ РУХУ ТРАНСПОРТУ ТА ПІШОХОДІВ.  
КРЕСЛЕННЯМИ ПОПЕРЕЧНОГО ПРОФІЛЮ М1:500

ЕКСПЛІКАЦІЯ БУДІВЕЛЬ І СПОРУД

№ п.п	Найменування	Примітки
1	Реконструкція 2-ох квартирних житлових будинків	проект.
2	Двоквартирний житловий будинок	існуюч.
3	Господарська будівля	існуюч.
4	Житловий будинок садибного типу	існуюч.
5	3-ох поверховий житловий будинок	існуюч.
6	3 поверховий житловий будинок	позароектний період

Умовні позначення:

		МЕЖА ДЕТАЛЬНОГО ПЛАНУ ТЕРИТОРІЇ
		САНИТАРНО-ЗАХИСНА ЗОНА
		МЕЖА ДІЛЯНКИ ЖИТЛОВОЇ ЗАБУДОВИ
		ІСНЮЮЧА ЖИТЛОВА ЗАБУДОВА ІСНЮЮЧА ГОСПОДАРСЬКА ЗАБУДОВА
		ТЕРИТОРІЯ ПРОПОНОВАНОЇ ЖИТЛОВОЇ ЗАБУДОВИ (І ЧЕРГА БУДІВНИЦТВА)
		ТЕРИТОРІЯ ПРОПОНОВАНОЇ БАГАТОКВАРТИРНОЇ ЖИТЛОВОЇ ЗАБУДОВИ (ІІ ЧЕРГА БУДІВНИЦТВА)
		ГОЛОВНИЙ В'ЇЗД ТА ВИЇЗД НА ТЕРИТОРІЮ ЗЕМЕЛЬНОЇ ДІЛЯНКИ
		ОЗЕЛЕНЕННЯ ТЕРИТОРІЇ
		РУХ ТРАНСПОРТУ РУХ ПІШОХОДІВ
		ЧЕРВОНІ ЛІНІЇ ОХОРОННІ ЗОНИ
		ТВЕРДЕ ПОКРИТТЯ / дороги та тротуару/

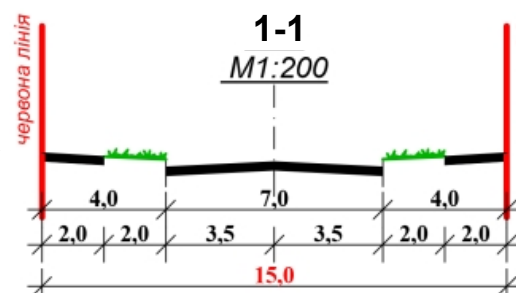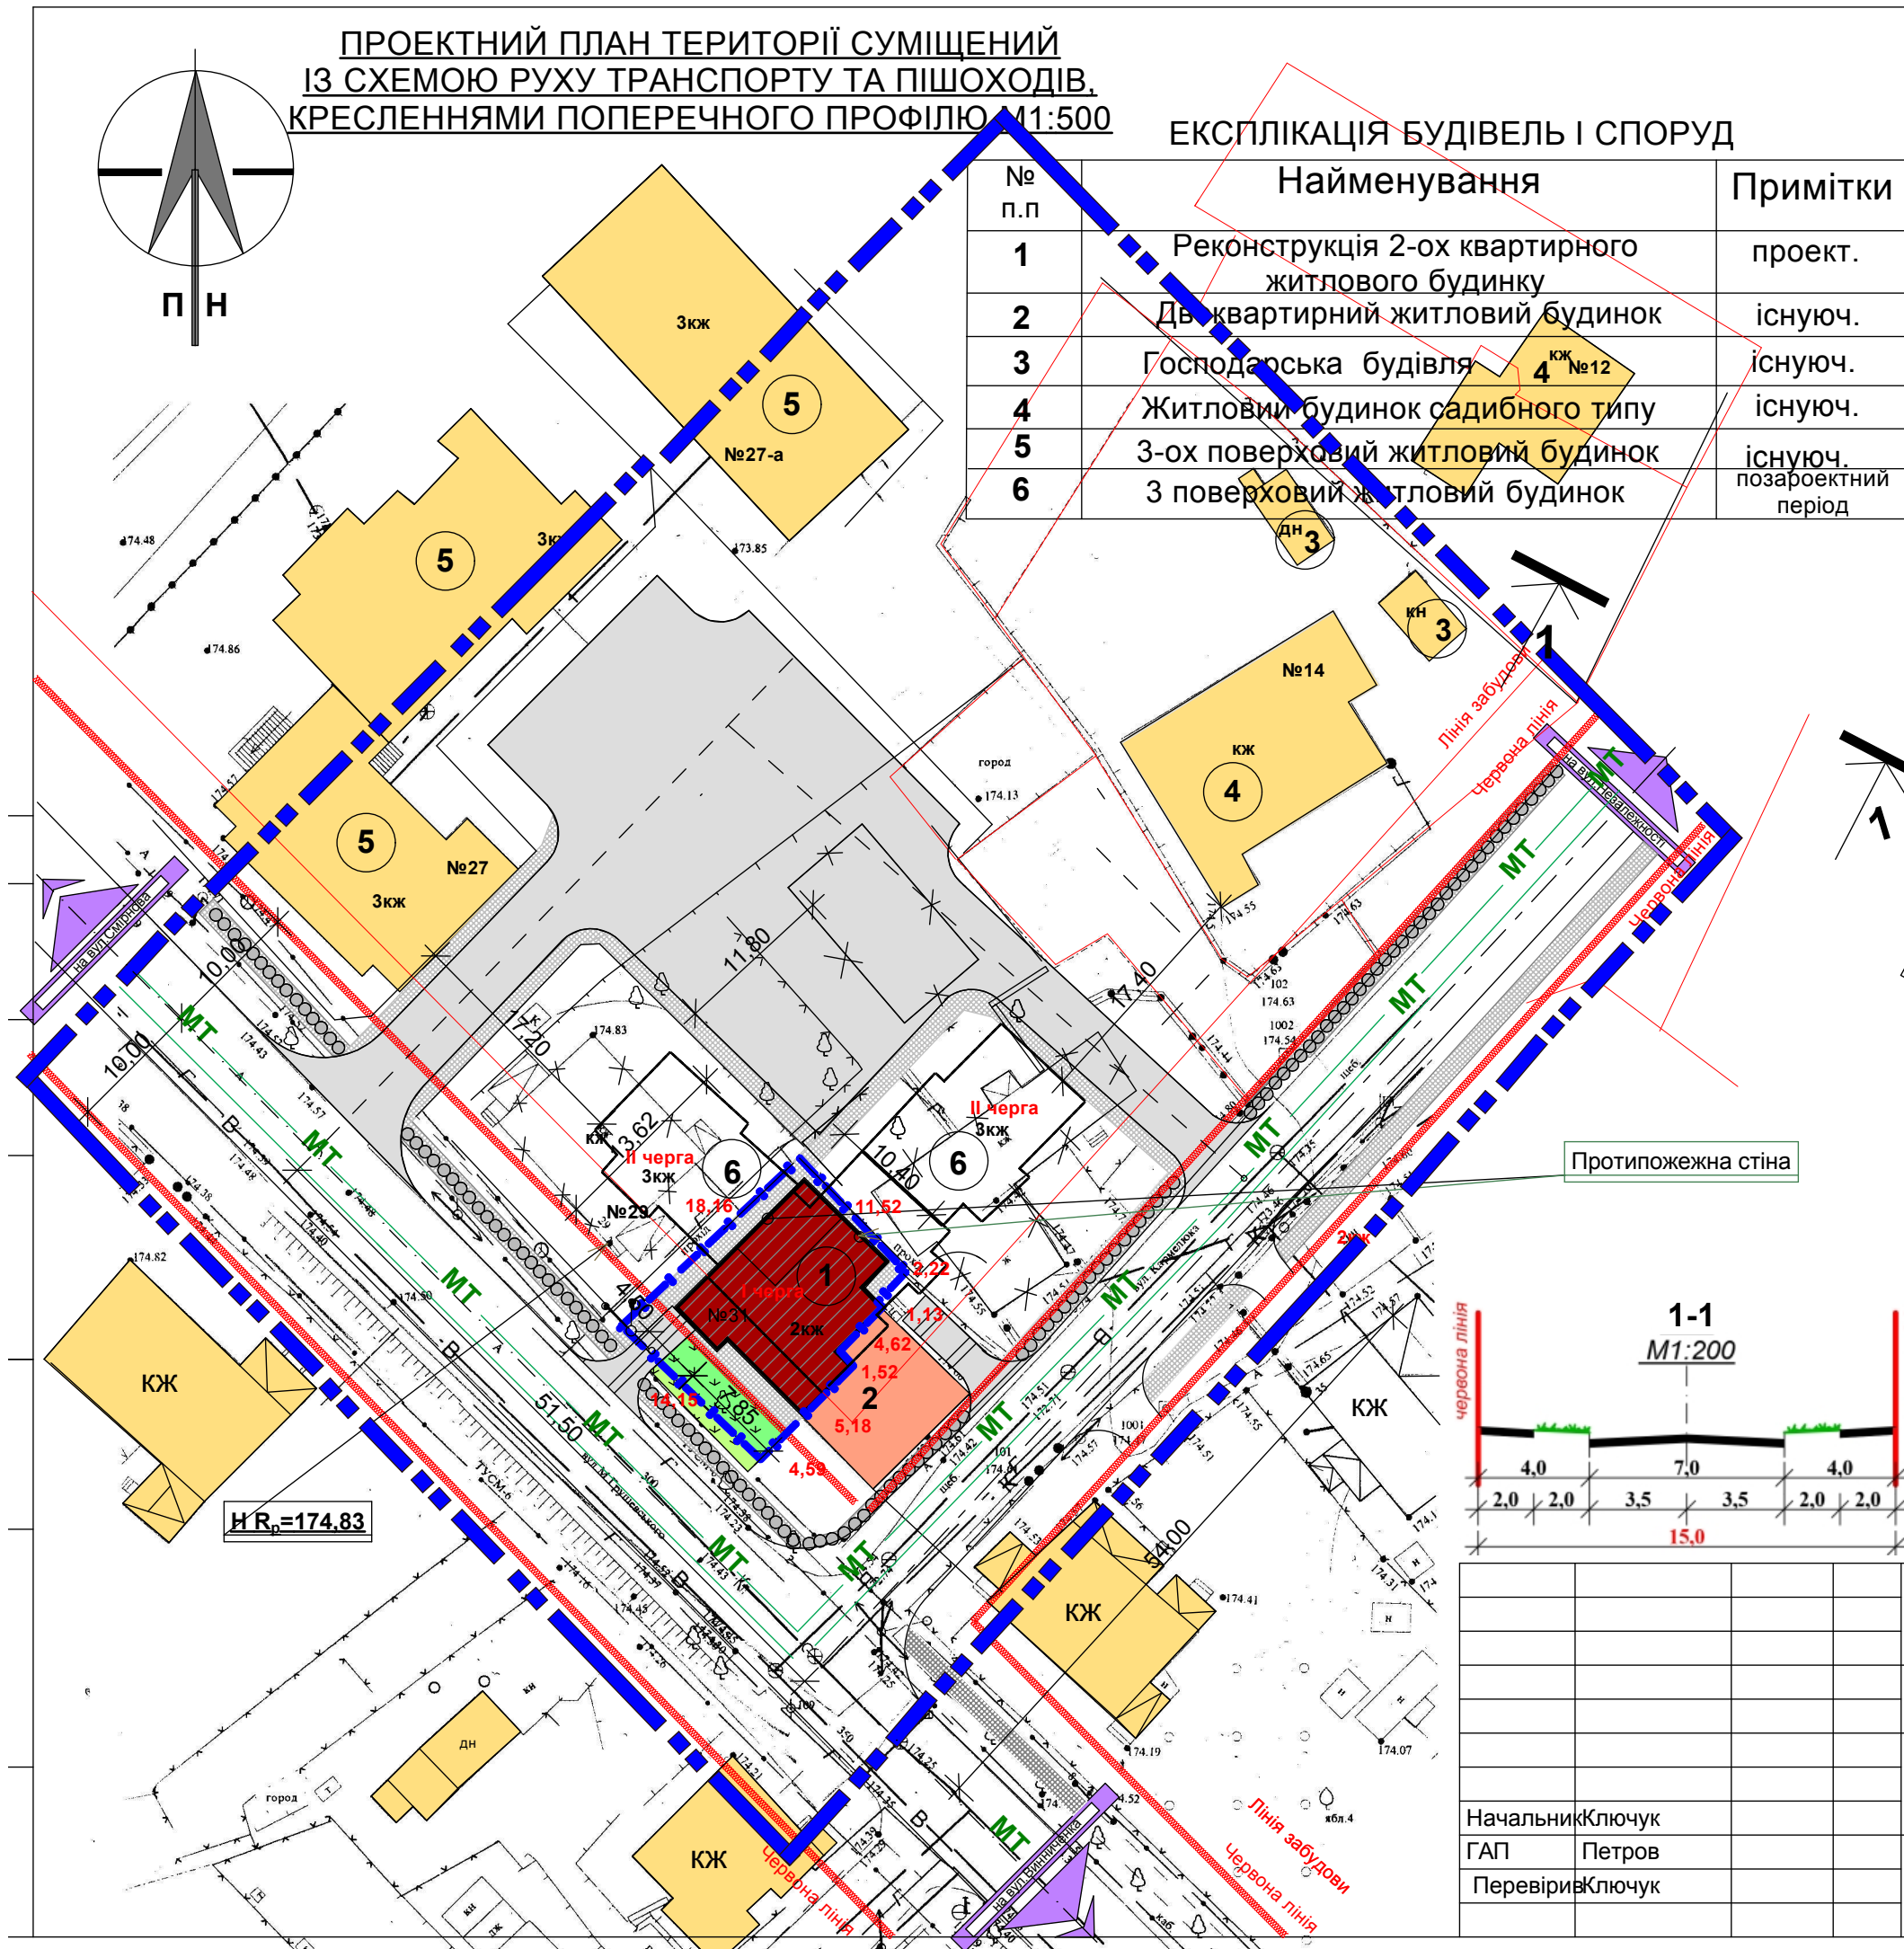

				173/2017-ГП			
				Детальний план території реконструкції житлового будинку по вул.Грушевського,31 в м.Ковель Волинської області			
					Стадія	Лист	Листов
					ДПТ		
Начальник	Ключук			Проектний план м1:500	КП,,ГПВАПБ м.Ковеля"		
ГАП	Петров						
Перевірів	Ключук						