


ПРОЕКТНИЙ ПЛАН ТЕРИТОРІЇ,
КРЕСЛЕННЯМИ ПОПЕРЕЧНОГО ПРОФІЛЮ М1:1000


ОСНОВНІ ТЕХНІКО-ЕКОНОМІЧНІ ПОКАЗНИКИ

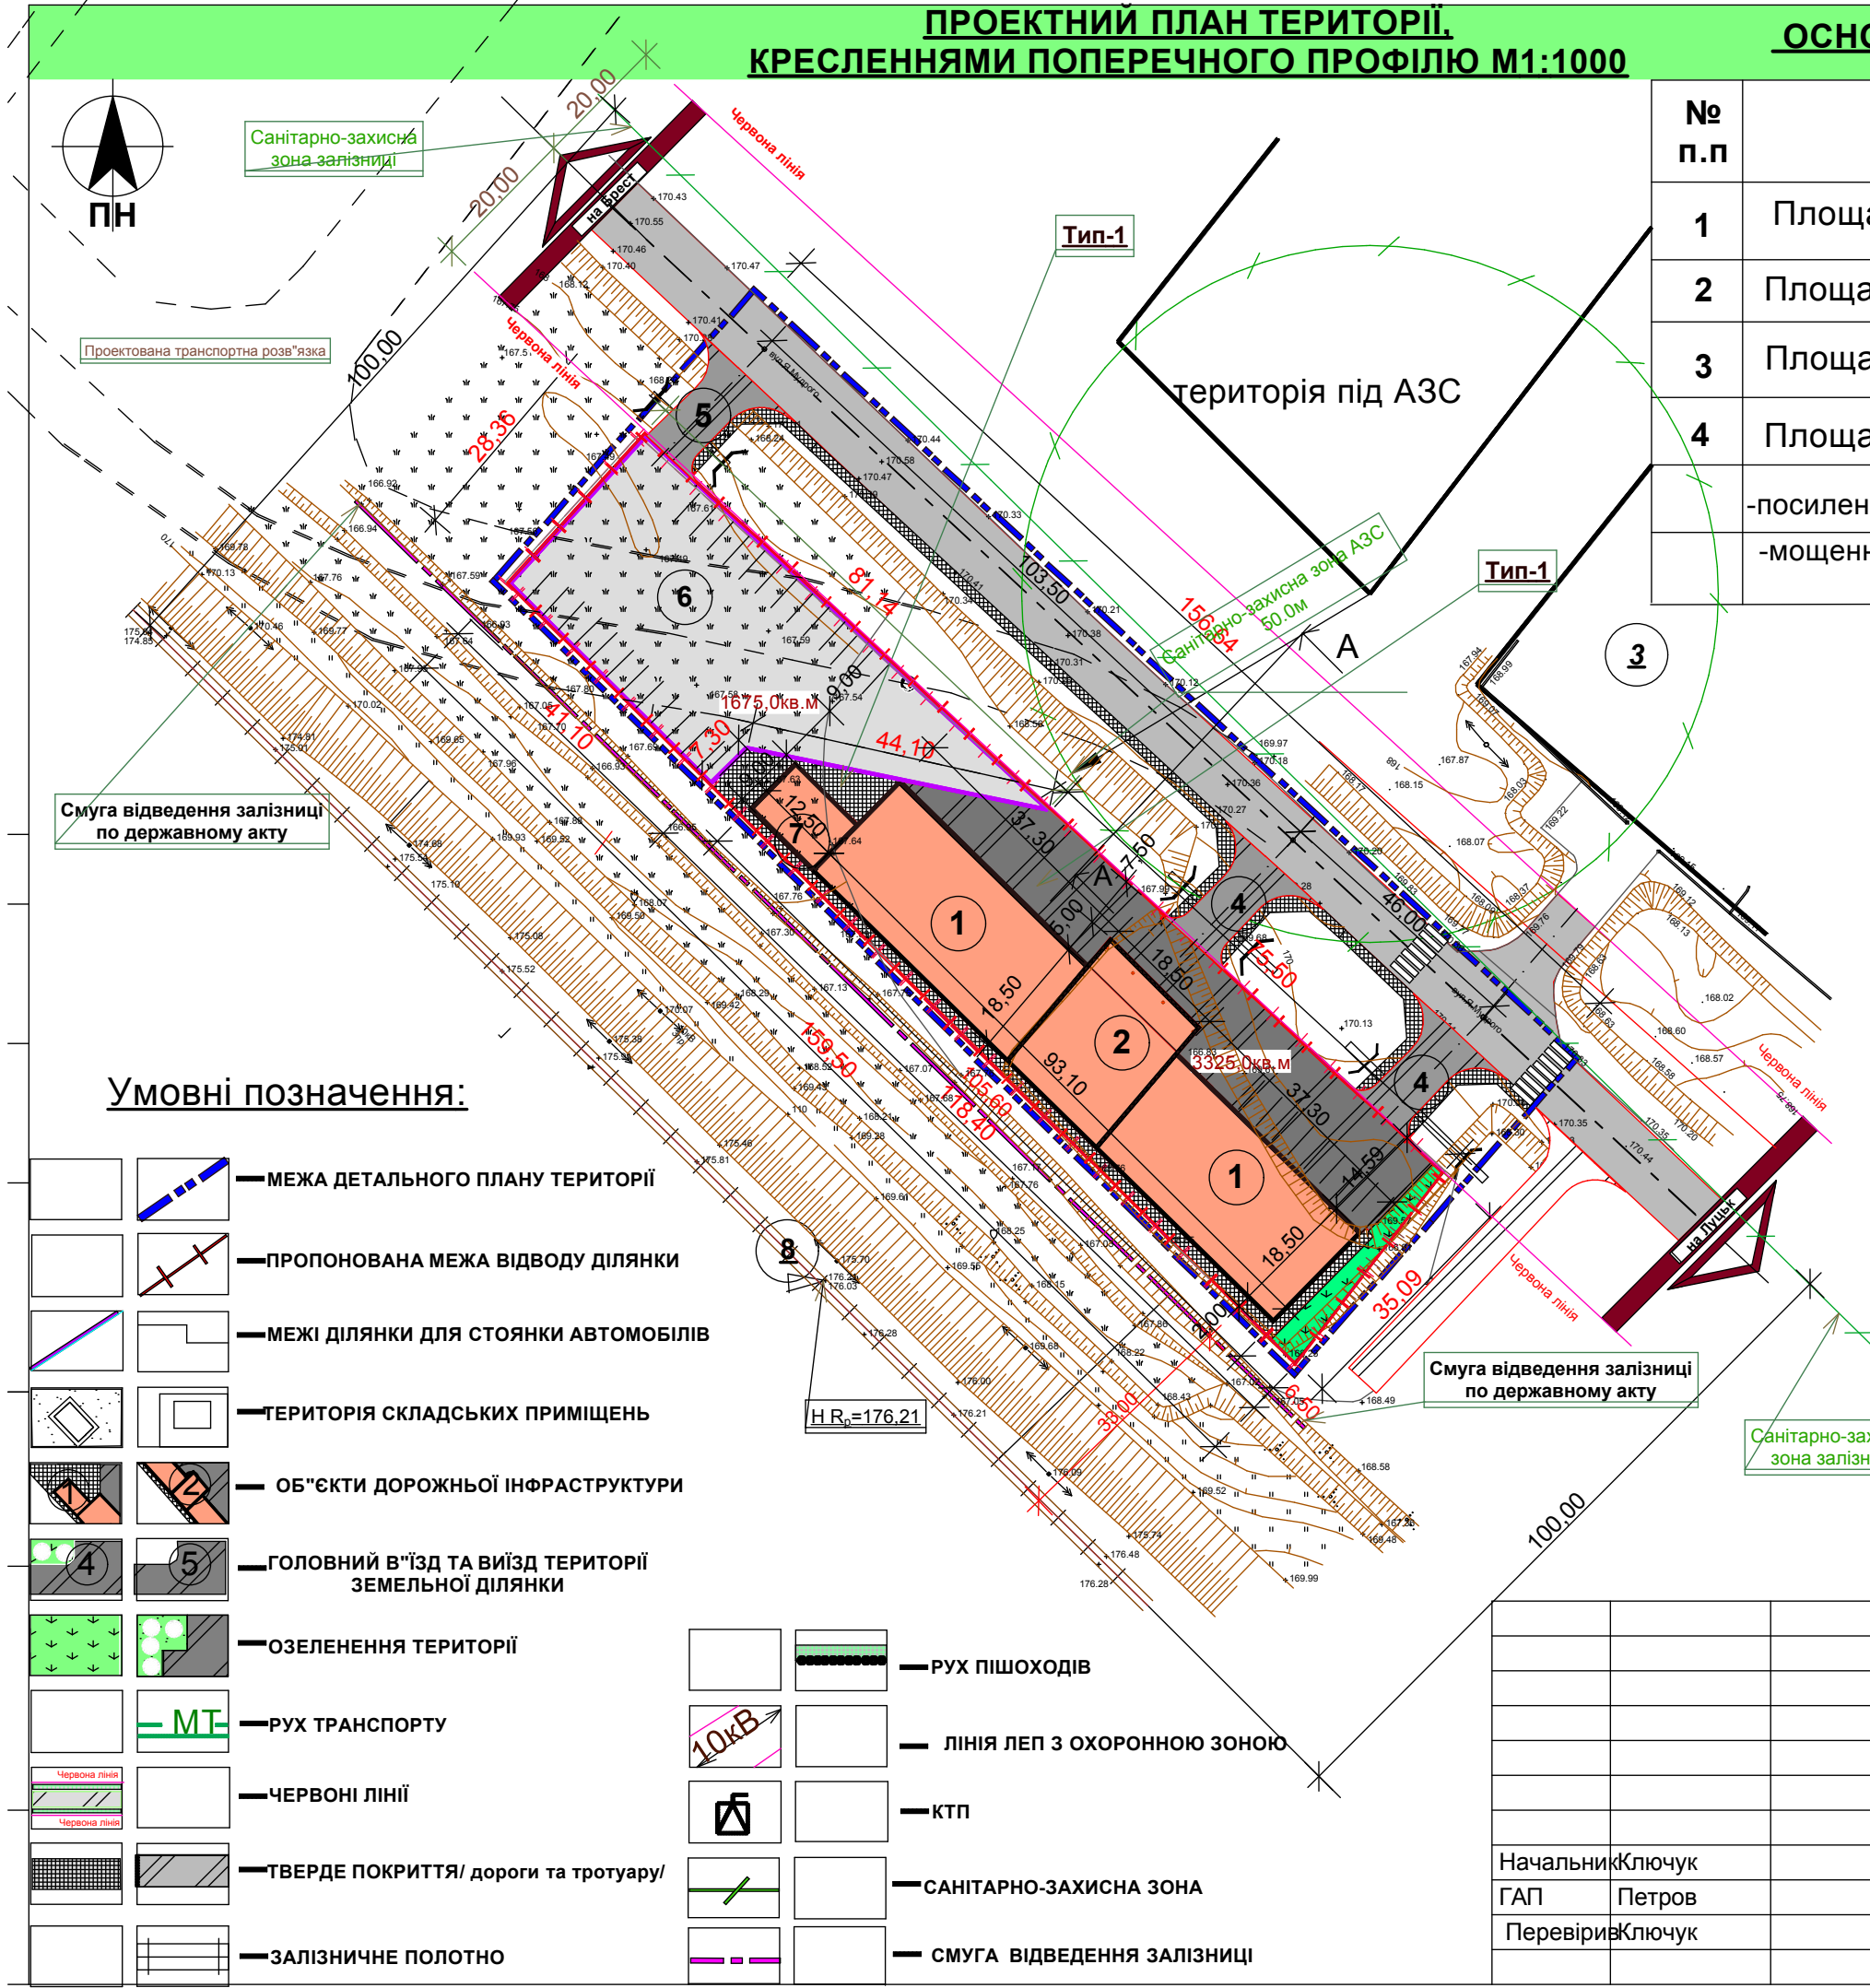

№ п.п	НАЗВА ПОКАЗНИКІВ	Один вим.	Кількість	
			в межах ділянки	Примітки
1	Площа ділянки	га	5000,0	100%
2	Площа забудови	м²	1928,0	38
3	Площа озеленення	м²	82,0	2
4	Площа мощення	м²	2990,0	60
	- посилене асфальтобетонне покриття проїздів	I	2680,0	
	- мощення тротуарів і доріжок бетонною плиткою	II	310,0	

ЕКСПЛІКАЦІЯ БУДІВЕЛЬ І СПОРУД

№ п.п	Найменування	Примітки
1	Магазин оптової торгівлі, склад	проект.
2	Адмінприміщення	проект.
3	Територія складів	існуюч.
4	Головний в'їзд на земельну ділянку	проект.
5	Ви'їзд із території	проект.
6	Автостоянка на 25 місць	проект.
7	Підсобне приміщення	проект.
8	Залізничне полотно	існуюч.

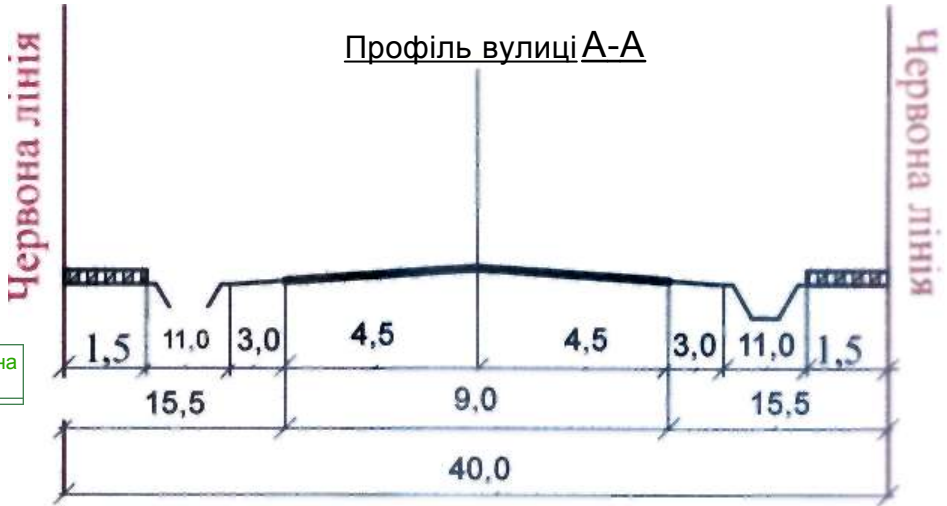

275/2016-ГП			
Детальний план території для розміщення об'єкта дорожньої інфраструктури (магазину оптової торгівлі, складу та адмінприміщень)			
по вул. Ярослава Мудрого в м. Ковелі, Волинської області	Стадія	Лист	Листов
	ДПТ	4	
Проектний план території		КП „ГПВАПБ м. Ковеля“	

Начальник	Ключук
ГАП	Петров
Перевірив	Ключук