


Проектний план М1:500

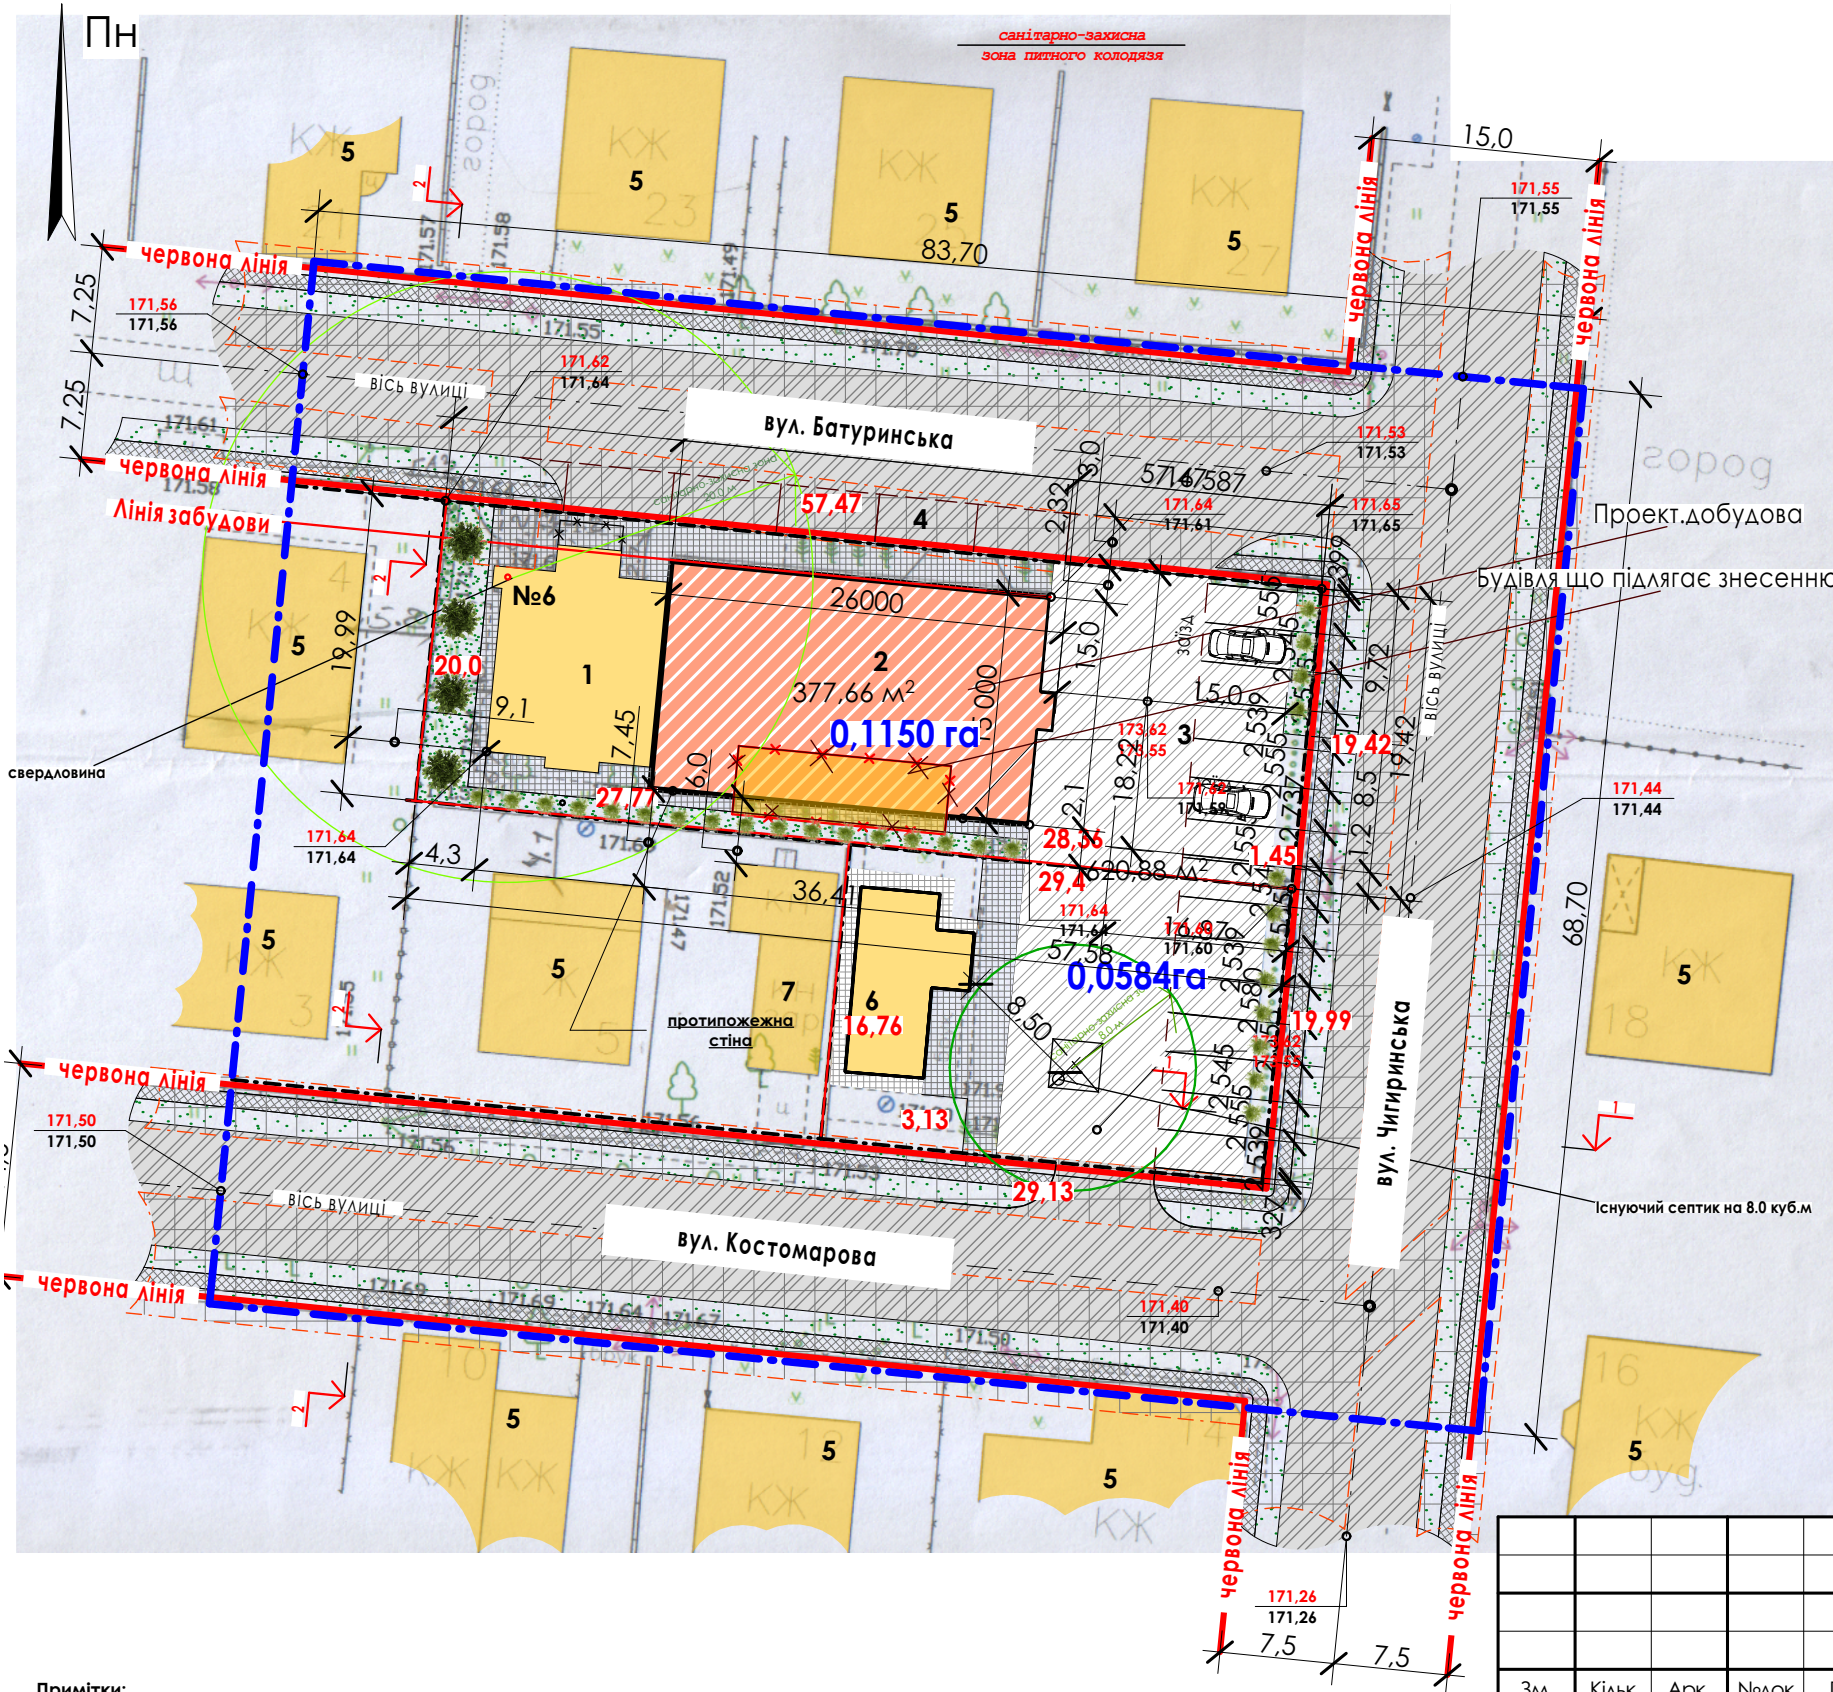

Експлікація будівель і споруд

№	Найменування	Примітка
1	Церква Християн у Дусі Апостолів	Існ.
2	Проектна добудова	Проект.
3	Парковка для автотранспорту на 15 машин	Існ.
4	Кишеня для автотранспорту на 5 машин	Існ.
5	Садибний житловий будинок	Існ.
6	Господарська будівля(паливна,туалети, допоміжне приміщення)	Існ.
7	Літня кухня, гараж	Існ.

Техніко-економічні показники

№	Найменування	Одиниця в-ння	При-мітки
1	Площа проектної земельної ділянки	1734,0 м²	100%
2	Площа забудови проектної ділянки	594,0 м²	34%
3	Площа мощення проектної ділянки	885,0 м²	51%
4	Площа асфальто-бетонного покриття проектної ділянки	621,0 м²	
5	Площа озеленення проектної ділянки	255,0 м²	15%
6	Площа покриття бетонною плиткою	264,0 м²	

Умовні позначення:

	існуючі будівлі і споруди		зелені насадження (проектні)
	проектні будівлі і споруди		відповідно проектна (чисельник) та існуюча (знаменник) відмітки рівня землі
	межа території, на яку заплановано розроблення		ухил в промілях, напрям ухилу, віддадь в метрах
	червоні лінії вулиць		санітарно-захисна зона
	межі проектної земельної ділянок		
	мощення тротуарів, доріжок та майданчиків бетонною плиткою		
	проектвані газони та озеленені території		
	посилене асфальто-бетонне покриття проїздів		

Примітки:

1. Проектний план розроблений на основі топографічно - геодезичних вимірювань, наданих замовником.
2. Всі розміри на плані дані в метрах.
3. Система висотних відміток - балтійська, координат місцева.
4. Відвід поверхневих вод здійснюється організовано від стін будівель по вимощенню на майданчики та проїзди, по існуючих житлових вулицях - на існуючий рельєф у водовідведні канали і штучні акумулюючі водойми.
5. План організації рельєфу у проектних горизонталях з точним визначенням абсолютних відміток чистих підлог проектованих приміщень (відм. 0,000) буде розроблено окремим проектом (але не менш ніж +0,15м від проектних відміток проїжджої частини вулиць і проїздів).

						242-2017 - ГП			
						"Детальний план території реконструкції Церкви Християн у Дусі Апостолів з добудовою по вул. Батуринська, 6 в місті Ковель Волинської області"			
Зм.	Кільк	Арк.	Недок.	Підпис	Дата		Стадия	Аркуш	Аркушів
Нач.бюро		Ключук					ДПТ	4	
ГАП		Петров							
Розробив		Малюта				Проектний план М1:500	КП "ГПВАПБ" м.Ковель		