


ПРОЕКТНИЙ ПЛАН ТЕРИТОРІЇ СУМІЩЕНИЙ
ІЗ КРЕСЛЕННЯМИ ПОПЕРЕЧНОГО ПРОФІЛЮ М1:500

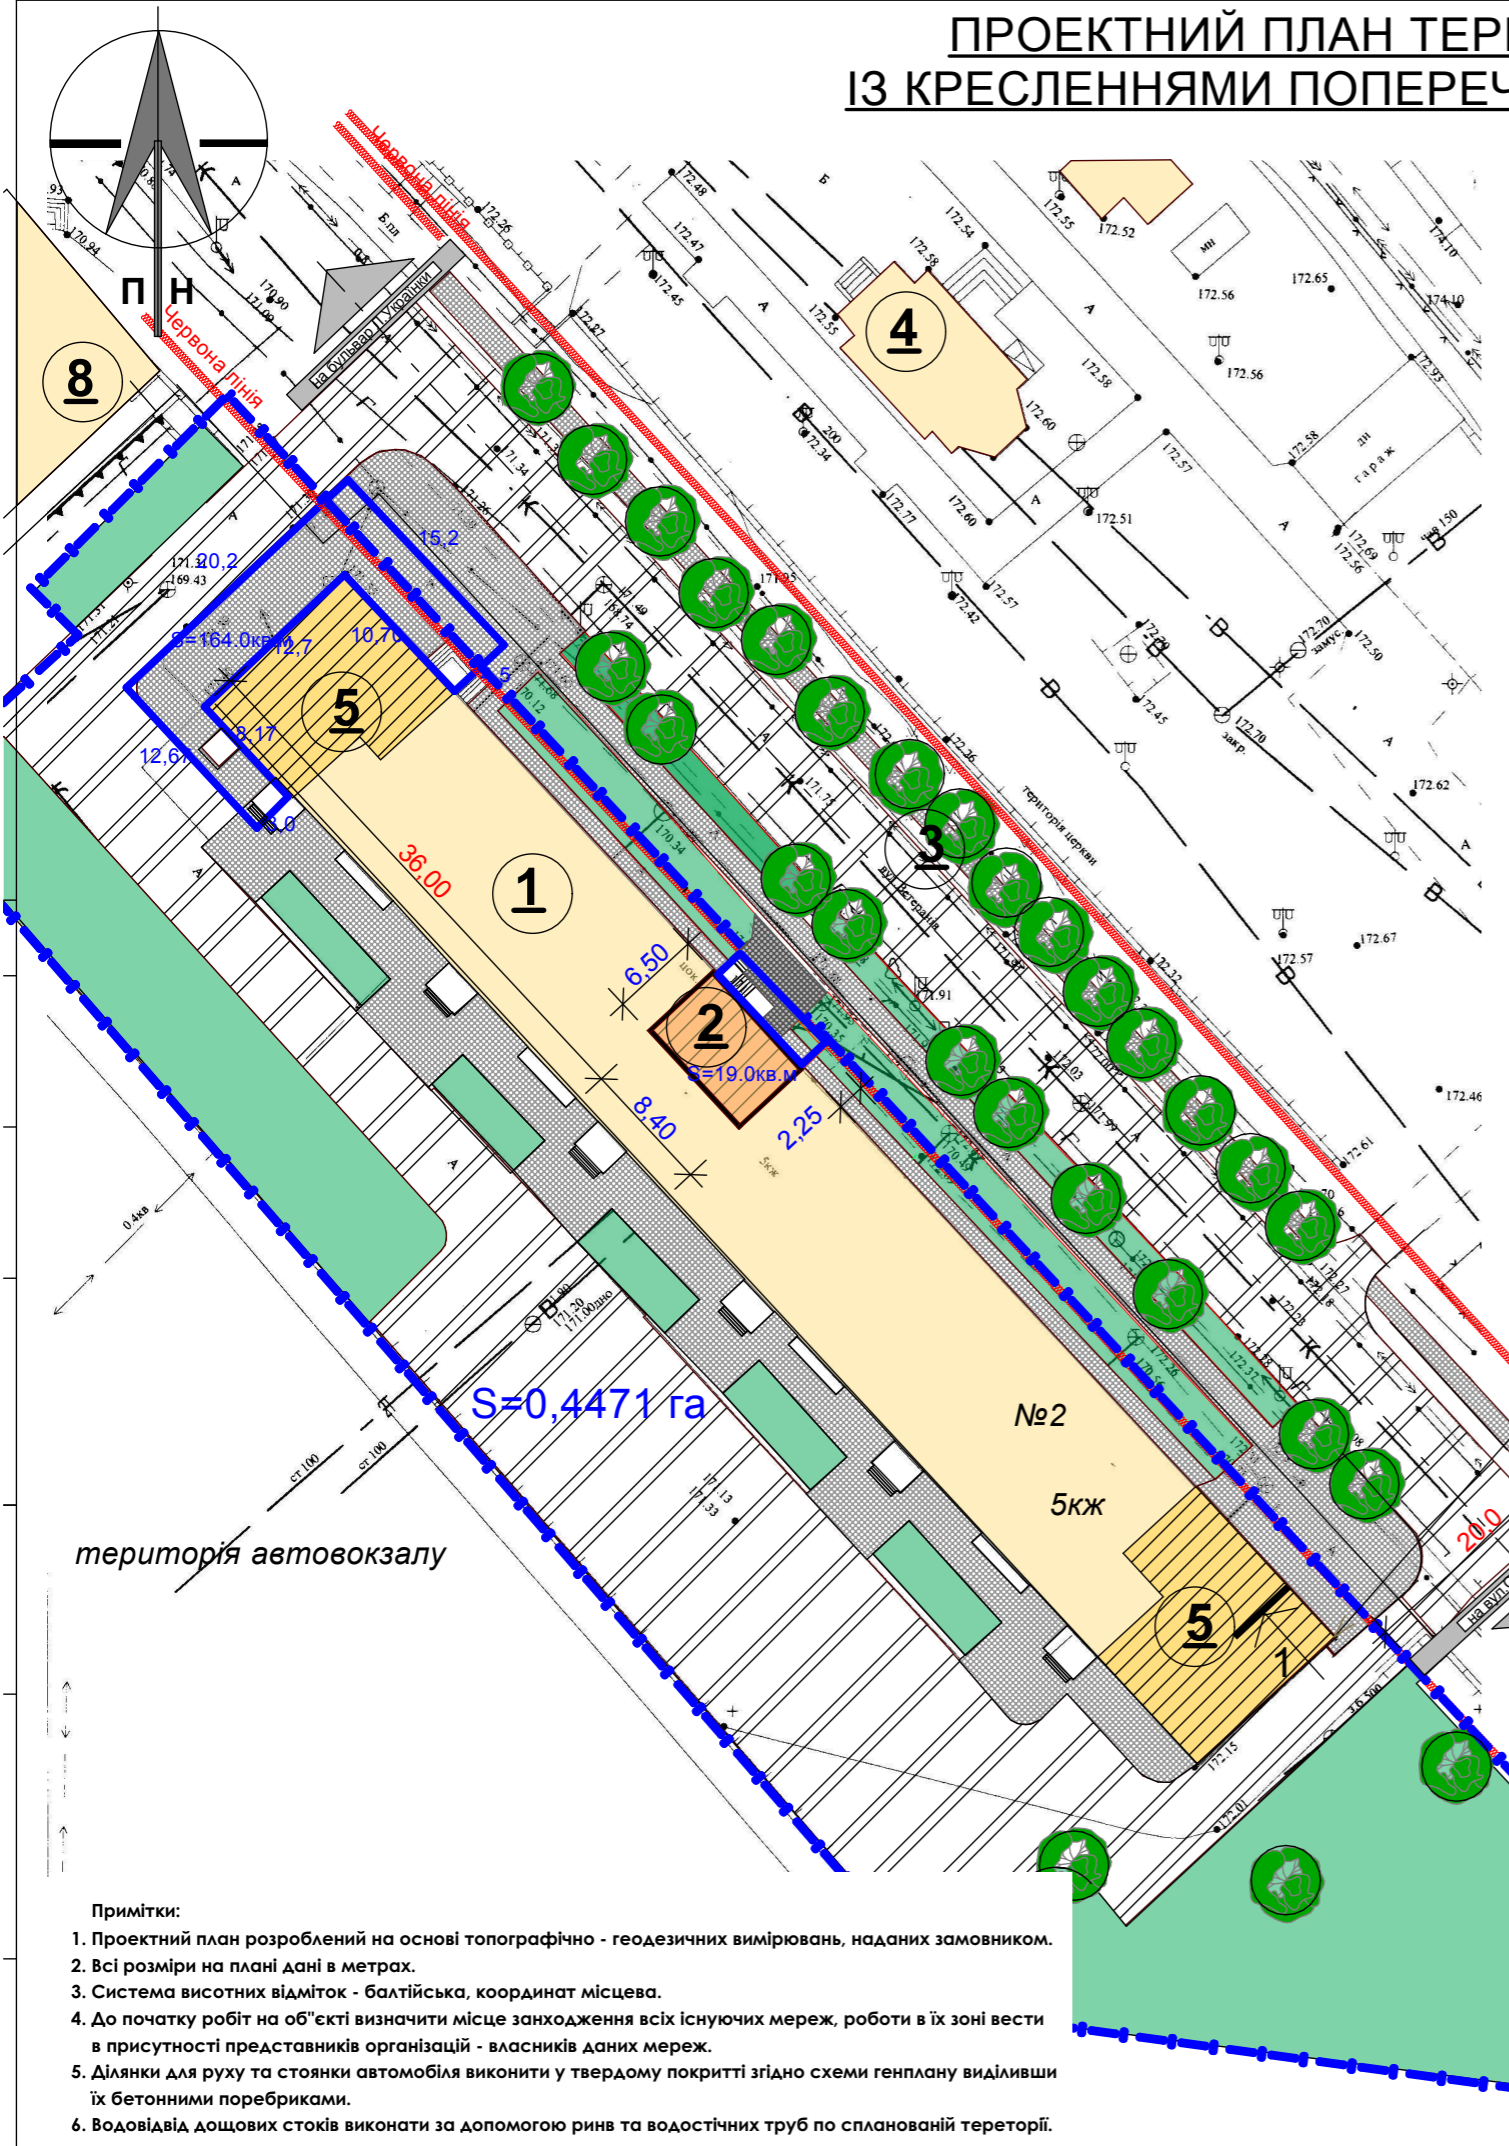

№ п.п	Найменування	Примітки
1	5-ти поверховий житловий будинок	існуюч.
2	Промисловий магазин та квартира	проект.
3	Існуюча „кишеня " для автотранспорту	існуюч.
4	Існуюча будівля церкви	існуюч.
5	Існуючий промисловий магазин	існуюч.
6	Адмінбудівля зв'язку залізниці	існуюч.
7	Допоміжна будівля	існуюч.
8	Існуючий торговий заклад	існуюч.

Умовні позначення:

- існуючі будівлі і споруди

проектні будівлі і споруди

межі території, на яку заплановано розроблення ДПТ

червоні лінії вулиць

межі проектної земельної ділянок

мощення тротуарів, доріжок та майданчиків бетонною плиткою


посилене асфальто-бетонне покриття

газони та озеленені території
- 0,0019га

площа проектної земельної ділянки в гектарах

зелені насадження (проектні)

Житлова вулиця
Типовий профіль 1-1

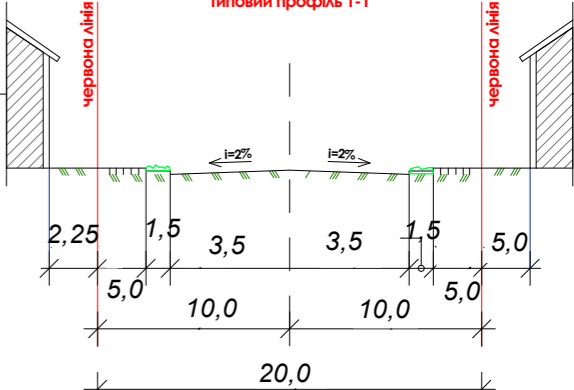

- Примітки:
- Проектний план розроблений на основі топографічно - геодезичних вимірювань, наданих замовником.
 - Всі розміри на плані дані в метрах.
 - Система висотних відміток - балтійська, координат місцева.
 - До початку робіт на об'єкті визначити місце занходження всіх існуючих мереж, роботи в їх зоні вести в присутності представників організацій - власників даних мереж.
 - Ділянки для руху та стоянки автомобіля виконати у твердому покритті згідно схеми генплану виділивши їх бетонними поребриками.
 - Водовідвід дощових стоків виконати за допомогою ринв та водостічних труб по спланованій території.

139/2018-ГП				
Детальний план території реконструкції забудови по вул.Ветеранів,2 в м.Ковелі Волинської області				
Відділ містобудування та архітектури Ковельської міської ради	Стадія	Лист	Листов	
	ДПТ	4		
Проектний план м1:500			КП „ГПВАЛБ м.Ковеля”	