Креслення розпланування червоних ліній М1:1000

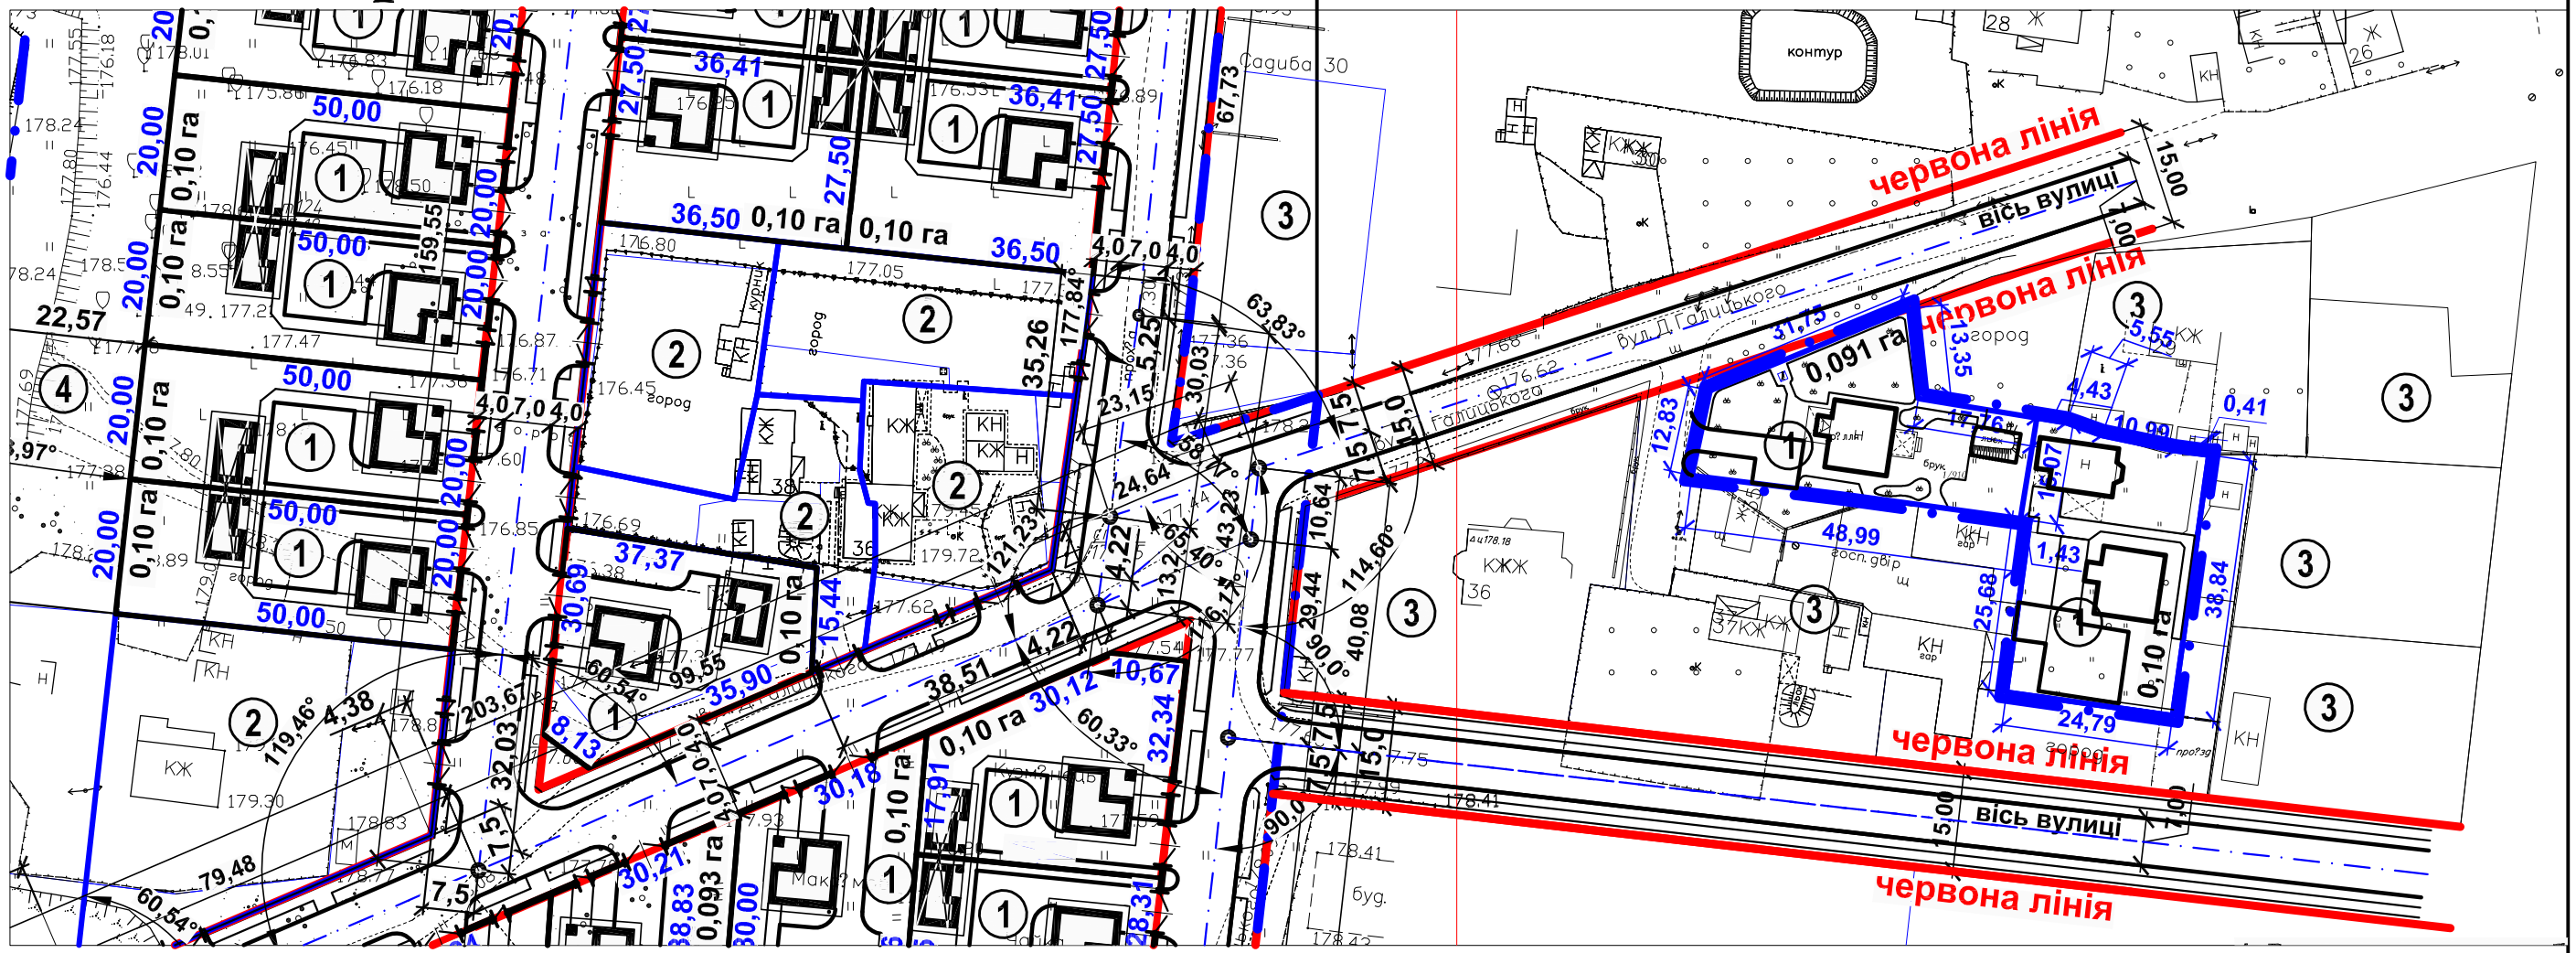

Експлікація будівель і споруд

№	Найменування	Примітки
1	*Індивідуальна житлова забудова з господарськими будівлями.*	Проект.
2	*Житлова індивідуальна забудова.*	*Існуюча (згідно техн. док.)*
3	*Садибна індивідуальна житлова забудова.*	*Існуюча*
4	*Рекреаційні зони, озеленені території.*	Проект.
5	*Територія фізкультурно-оздоровчого комплексу.*	*Існуюча*
6	*Квартали багатоповерхової (висотної) житлової забудови.*	*Перспектива (згідно генплану)*

Умовні позначення

- Існуючі будівлі та споруди.
- Проектовані будівлі та споруди.
- Проектовані зблоковані будівлі та споруди.
- Характерні точки перетину та зміни напрямку осей вулиць, закінчення осей.
- Проектована огорожа з воротами.
- Озеленені території та проектовані газони.
- Червоні лінії вулиць.
- 1. Бордюр. 2. Поребрик.
- Посилене асфальто-бетонне мощення проїздів
- Мощення тротуарів і доріжок бетонною плиткою
- Межа ділянки розміщення кварталів Індивідуальної житлової забудови.
- 0,10 га — Площа земельної ділянки в гектарах (га).

1. Розпланування розроблено на основі благоустрою території проектованого об'єкту.
2. Всі розміри дані в метрах.
3. Позначення поперечних січень вулиць та проїздів - див. аркуш 5.
4. Поперечні профілі вулиць та проїздів - див. аркуш 7.
5. На односмугових проїздах передбачити роз'їздні майданчики завширшки 6,0 м і завдовжки 15,0 м на відстані не більше 75,0 м один від одного.
6. Мінімальний радіус кривих у плані вулиць та проїздів - 30,0 м.
Мінімальний радіус примикань до вулиць, перехресть - 6,0 м.
7. Розпланування проводити від точок перетину осей існуючої вулиці Д. Галицького Холмська (15,0 м в червоних лініях - вісь по центру вулиці); від огорож земельних ділянок, винесених в натуру, згідно технічної документації із землеустрою.

Зм.	Кільк.	Арк.	№ док.	Підпис	Дата	41/1 / 2009 - ГП.ЗМ1			
						Внесення змін до детального плану території розташування кварталу індивідуальної житлової забудови по вул. Д. Галицького в м. Ковелі Волинської області			
Директор		Дубина				Внесення змін згідно рішення №78/33 від 22.10.2015 р	Стадія	Аркуш	Аркушів
Н. контр.							П		
Г А П		Новосад							
Перевірив		Дубина				Креслення розпланування червоних ліній М 1:1000.	"Ковелькомунпроект"		
Виконав		Новосад							

Погоджено

Зам. інв.№

Підпис і дата

Інв. № ор.