


# Ескіз забудови

# M1:1000

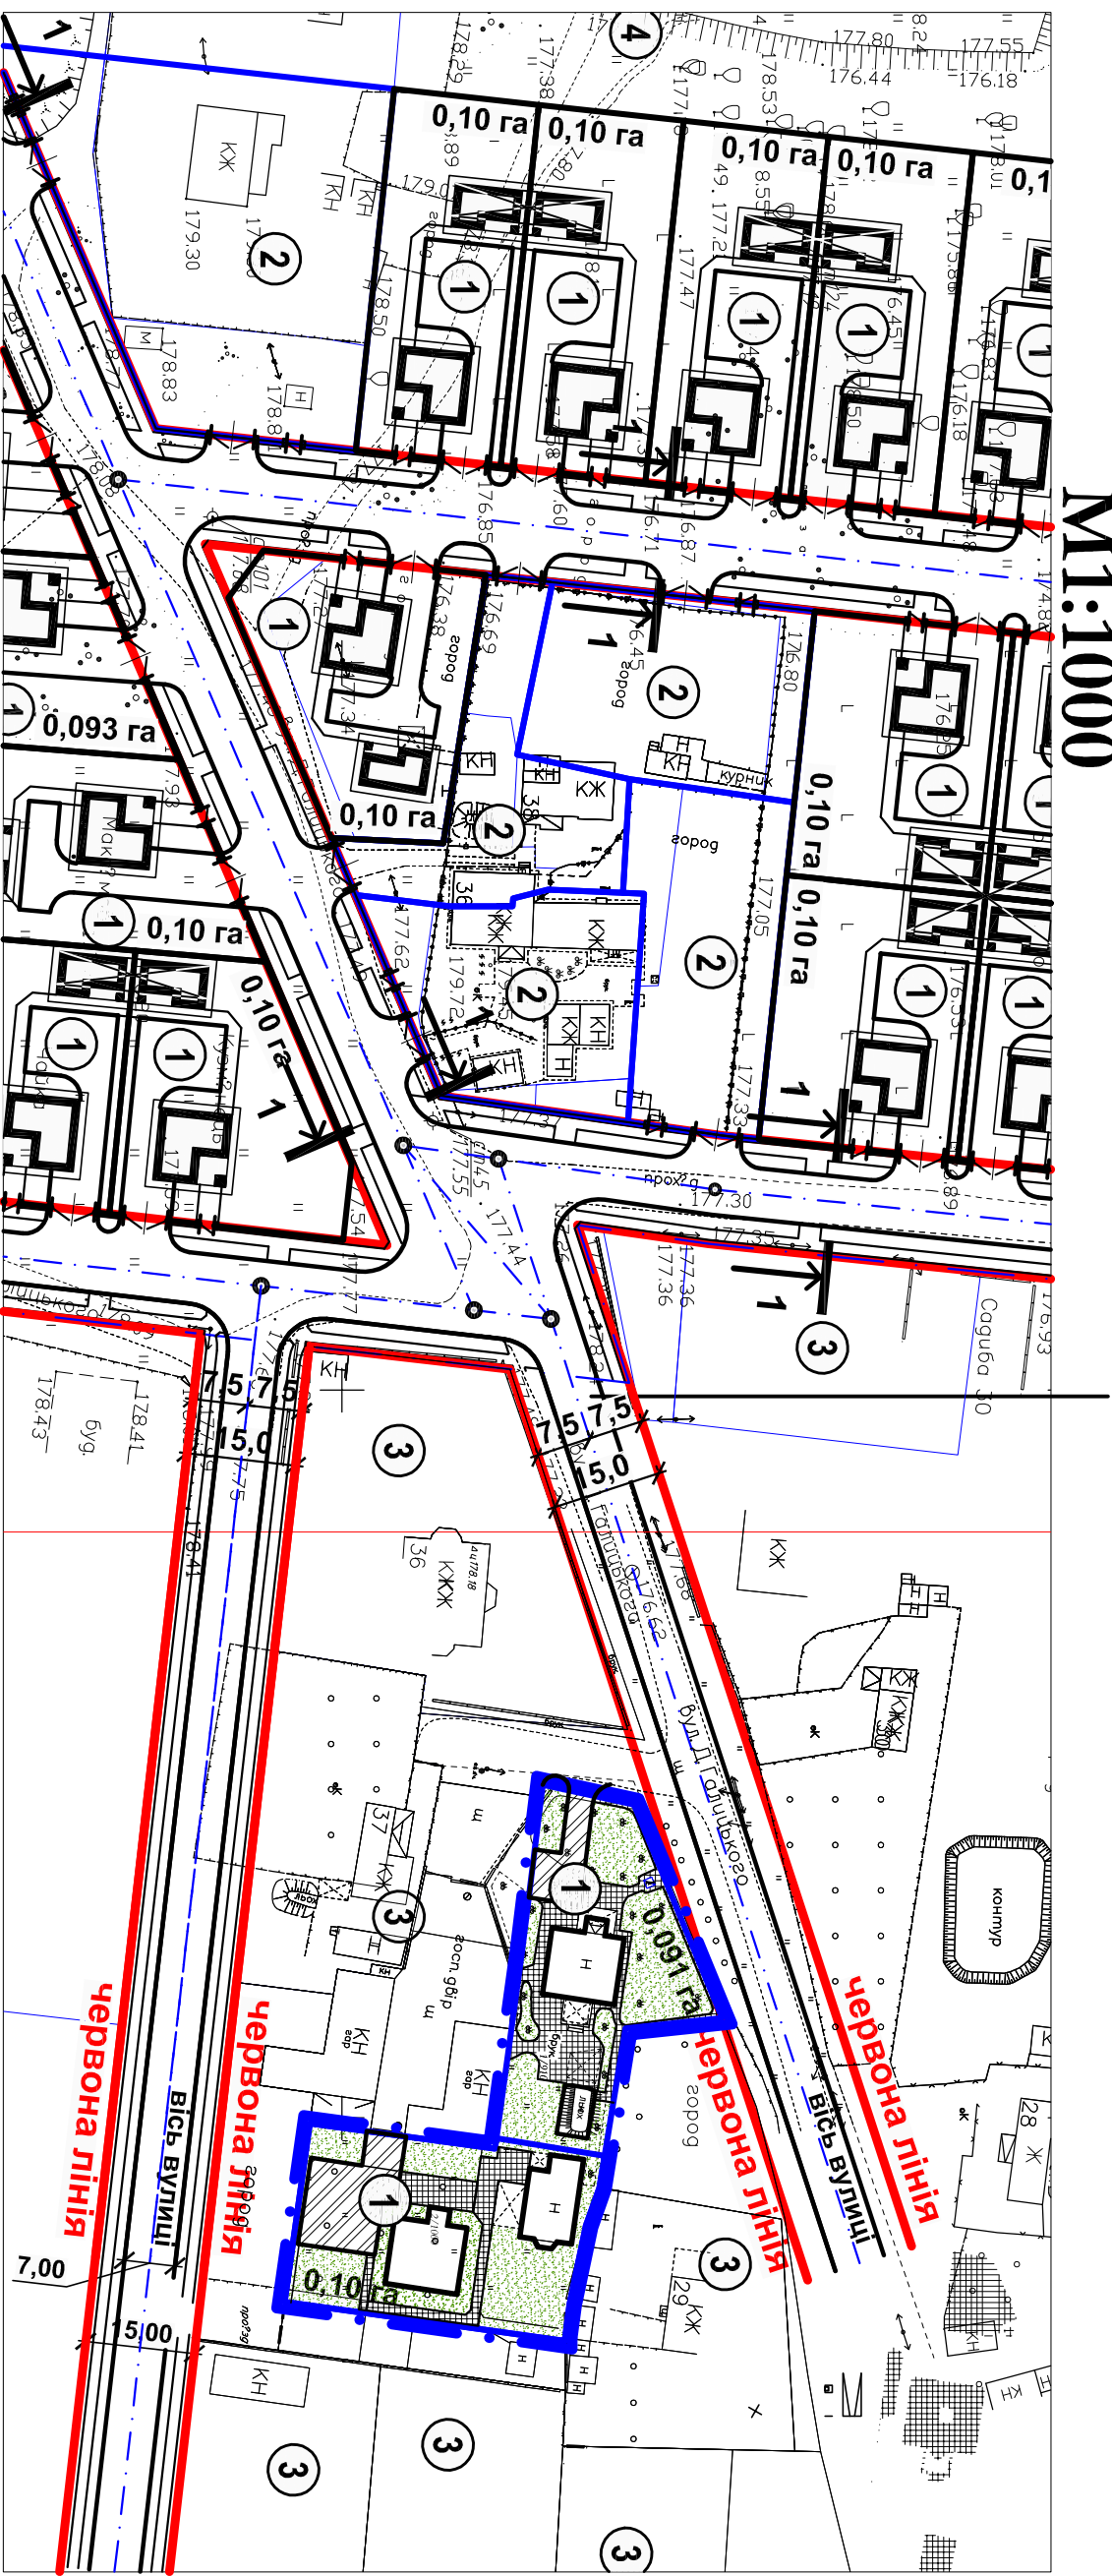

## Експликація будівель і споруд

№	Найменування	Примітки
1	Індивідуальна житлова забудова з господарськими будівлями.	Проект.
2	Житлова індивідуальна забудова.	Існуюча (згідно техн. док.)
3	Садібна індивідуальна житлова забудова.	Існуюча
4	Рекреаційні зони, озеленені території.	Проект.
5	Територія фізкультурно-оздоровчого комплексу.	Існуюча
6	Квартали багатоповислової (висотної) житлової забудови.	Перспективна (згідно генплану)

### УМОВНІ ПОЗНАЧЕННЯ



**Існуючі будівлі та споруди.**



**Проектовані будівлі та споруди.**



**Проектовані зблоковані будівлі та споруди.**



**Характерні точки перетину  
та зміни напрямку осей вулиць,  
закінчення осей.**



**Проектована огорожа з воротами.**



Озеленені території та  
проектовані газони.



**Червоні лінії  
вулиць.**



1. Борядюр.
2. Попребрик.



**Посилене асфальто-бетонне  
мощення проїздів**



## Мощення тротуарів і доріжок бетонною плиткою



Межа ділянки розміщення  
квартилв Індивідуальної  
житлової забудови.

Площа земельної ділянки  
в гектарах (га).[illegible]

### **Основні техніко-економічні показники:**

- |   |                       |
|---|-----------------------|
| 1. Площа ділянки, що благоустроюється,<br>(для розташування проєктованого кварталу) | 0,0191 га. - 100%     |
| 2. Площа забудови, в тому числі:  | 309,3 м. кв. - 16,2 % |
| - індивідуальна житлова забудова з господарськими будівлями                         | 309,3 м. кв.          |
| 3. Площа мощення, в тому числі:   | 750,3 м. кв. - 39,3 % |
| - благоустрій земельних ділянок   | 750,3 м. кв.          |
| 4. Площа озеленення   | 850,4 м. кв. - 44,5 % |
| Загальна к-сть ділянок, в тому числі:   | 2 шт.                 |
| - індивідуальна житлова забудова з господарськими будівлями                         | 2 шт.                 |

41/1 / 2009 - ГТТ.3М1