


Схема інженерної підготовки території М1:1000

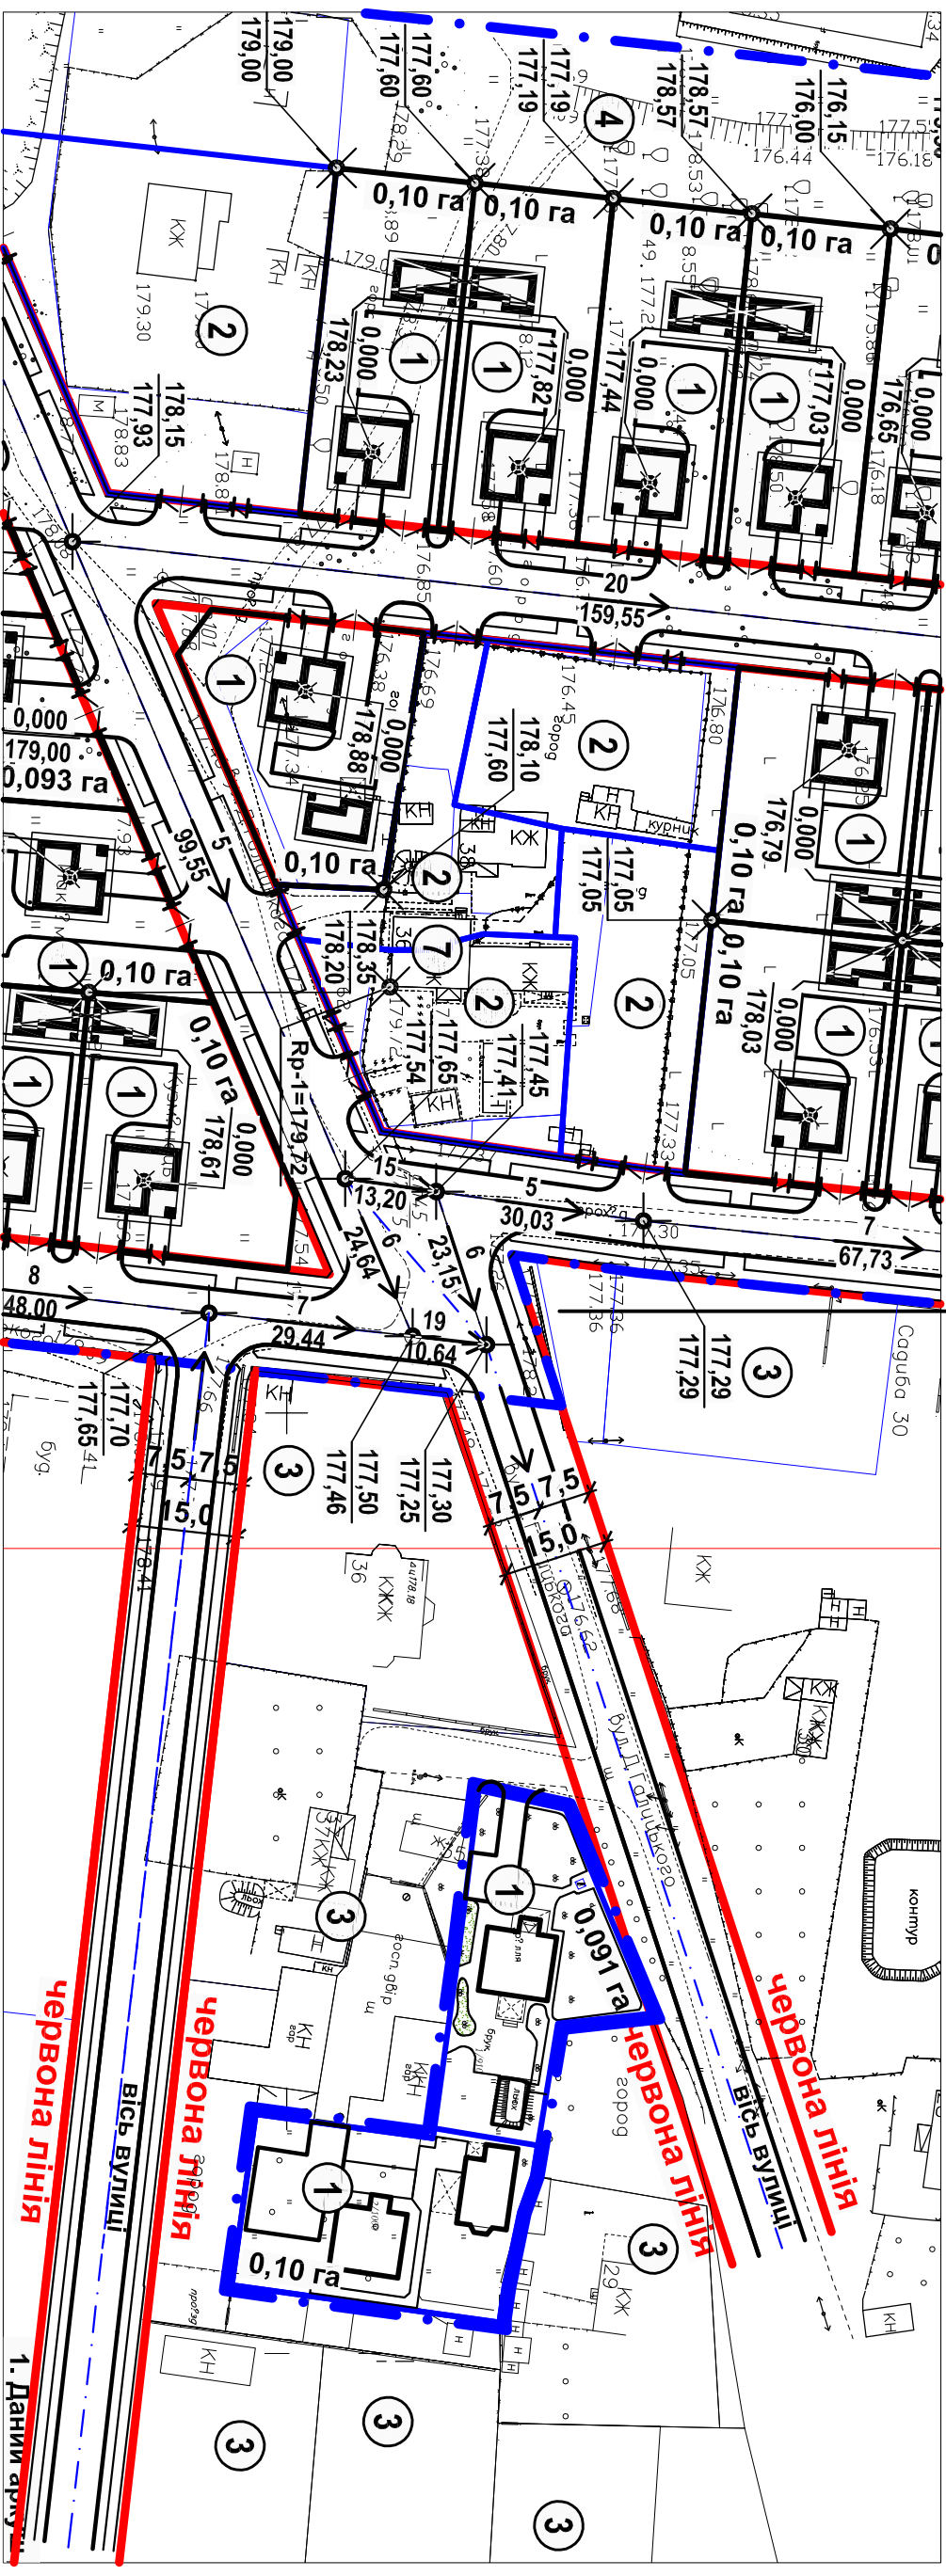

Експлікація будівель і споруд

№	Найменування	Примітки
1	Індивідуальна житлова забудова з господарськими будівлями.	Проект.
2	Житлова індивідуальна забудова.	Існуюча (згідно техн. док.)
3	Садібна індивідуальна житлова забудова.	Існуюча
4	Рекреаційні зони, озеленені території.	Проект.
5	Територія фізкультурно-оздоровчого комплексу.	Існуюча
6	Квартали багатоповислової (висотної) житлової забудови.	Перспективна (згідно генплану)

УМОВНІ ПОЗНАЧЕННЯ

	Лінійні будівлі та споруди.
	Проектовані будівлі та споруди.
	Проектовані будівлі та споруди.
	Характерні точки перетину та зміни напрямку осей вулиць, закінчення осей.
	Проектована огорожа з воробятами.
	Озеленені території та проектовані газони.
	Червоні лінії вулиць.
	1. Бордюар. 2. Порібрика.
	Межа ділянки розміщення квартири індивідуальної житлової забудови.
	Площа земельної ділянки в гектарах (га).
	Посиллене асфальто-бетонне мощення проїздів
	Мощення тротуарів і доріжок бетоном плиткою

			<i>Погоджено</i>		
Інв. № ор.	Підпис і дата	Зам. інв.№			

1. Даний аркуш дивитись разом з аркушами 3; 5.
2. План організації рельєфу виконаний в проектних точках.
3. План організації рельєфу виконаний з максимальним врахуванняміснучого рельєфу.
4. У місцях розпланування майданчиків, проїздів, тротуарів та вимощення - планування рельєфу проводити до відмітки низу конструкції вимощення.
5. При розплануванні ділянки під газон, ґрунт не досипати до проектної відмітки на глибину рослинного шару, що становить 0,15 м.
6. Відвід поверхневих вод здійснюється організовано від стін будівель вимощенню на майданчики та проїзди.
7. В понижених місцях на тротуарах, доріжках та майданчиках передбачити розриви у бордюрах для відводу зливових вод на газони, зелені зони та по рельєфу.

							Внесення змін до Детального плану території розташування кварталу Індивідуальної житлової забудови по вул. Д. Галицького в м. Ковелі Волинської області	4/1/ / 2009 - ГП.ЗМ1
Зм.	Кільк.	Арк.	№ док.	Підпис	Дата			
Директор		Дубина				Внесення змін згідно рішення №78/33 від 22.10.2015 р		
Н. контр.								
Г А П		Новосад						
Перевірив		Дубина				Схема інженерної підготовки території М 1:1000.		
Виконав		Новосад						
						Старда	Архшт	Архштінг
						П		
						"Ковелькомунапроект"		