




Інв. № ор.	Підпис і дата		Зам. інв. №	
	Погоджено			

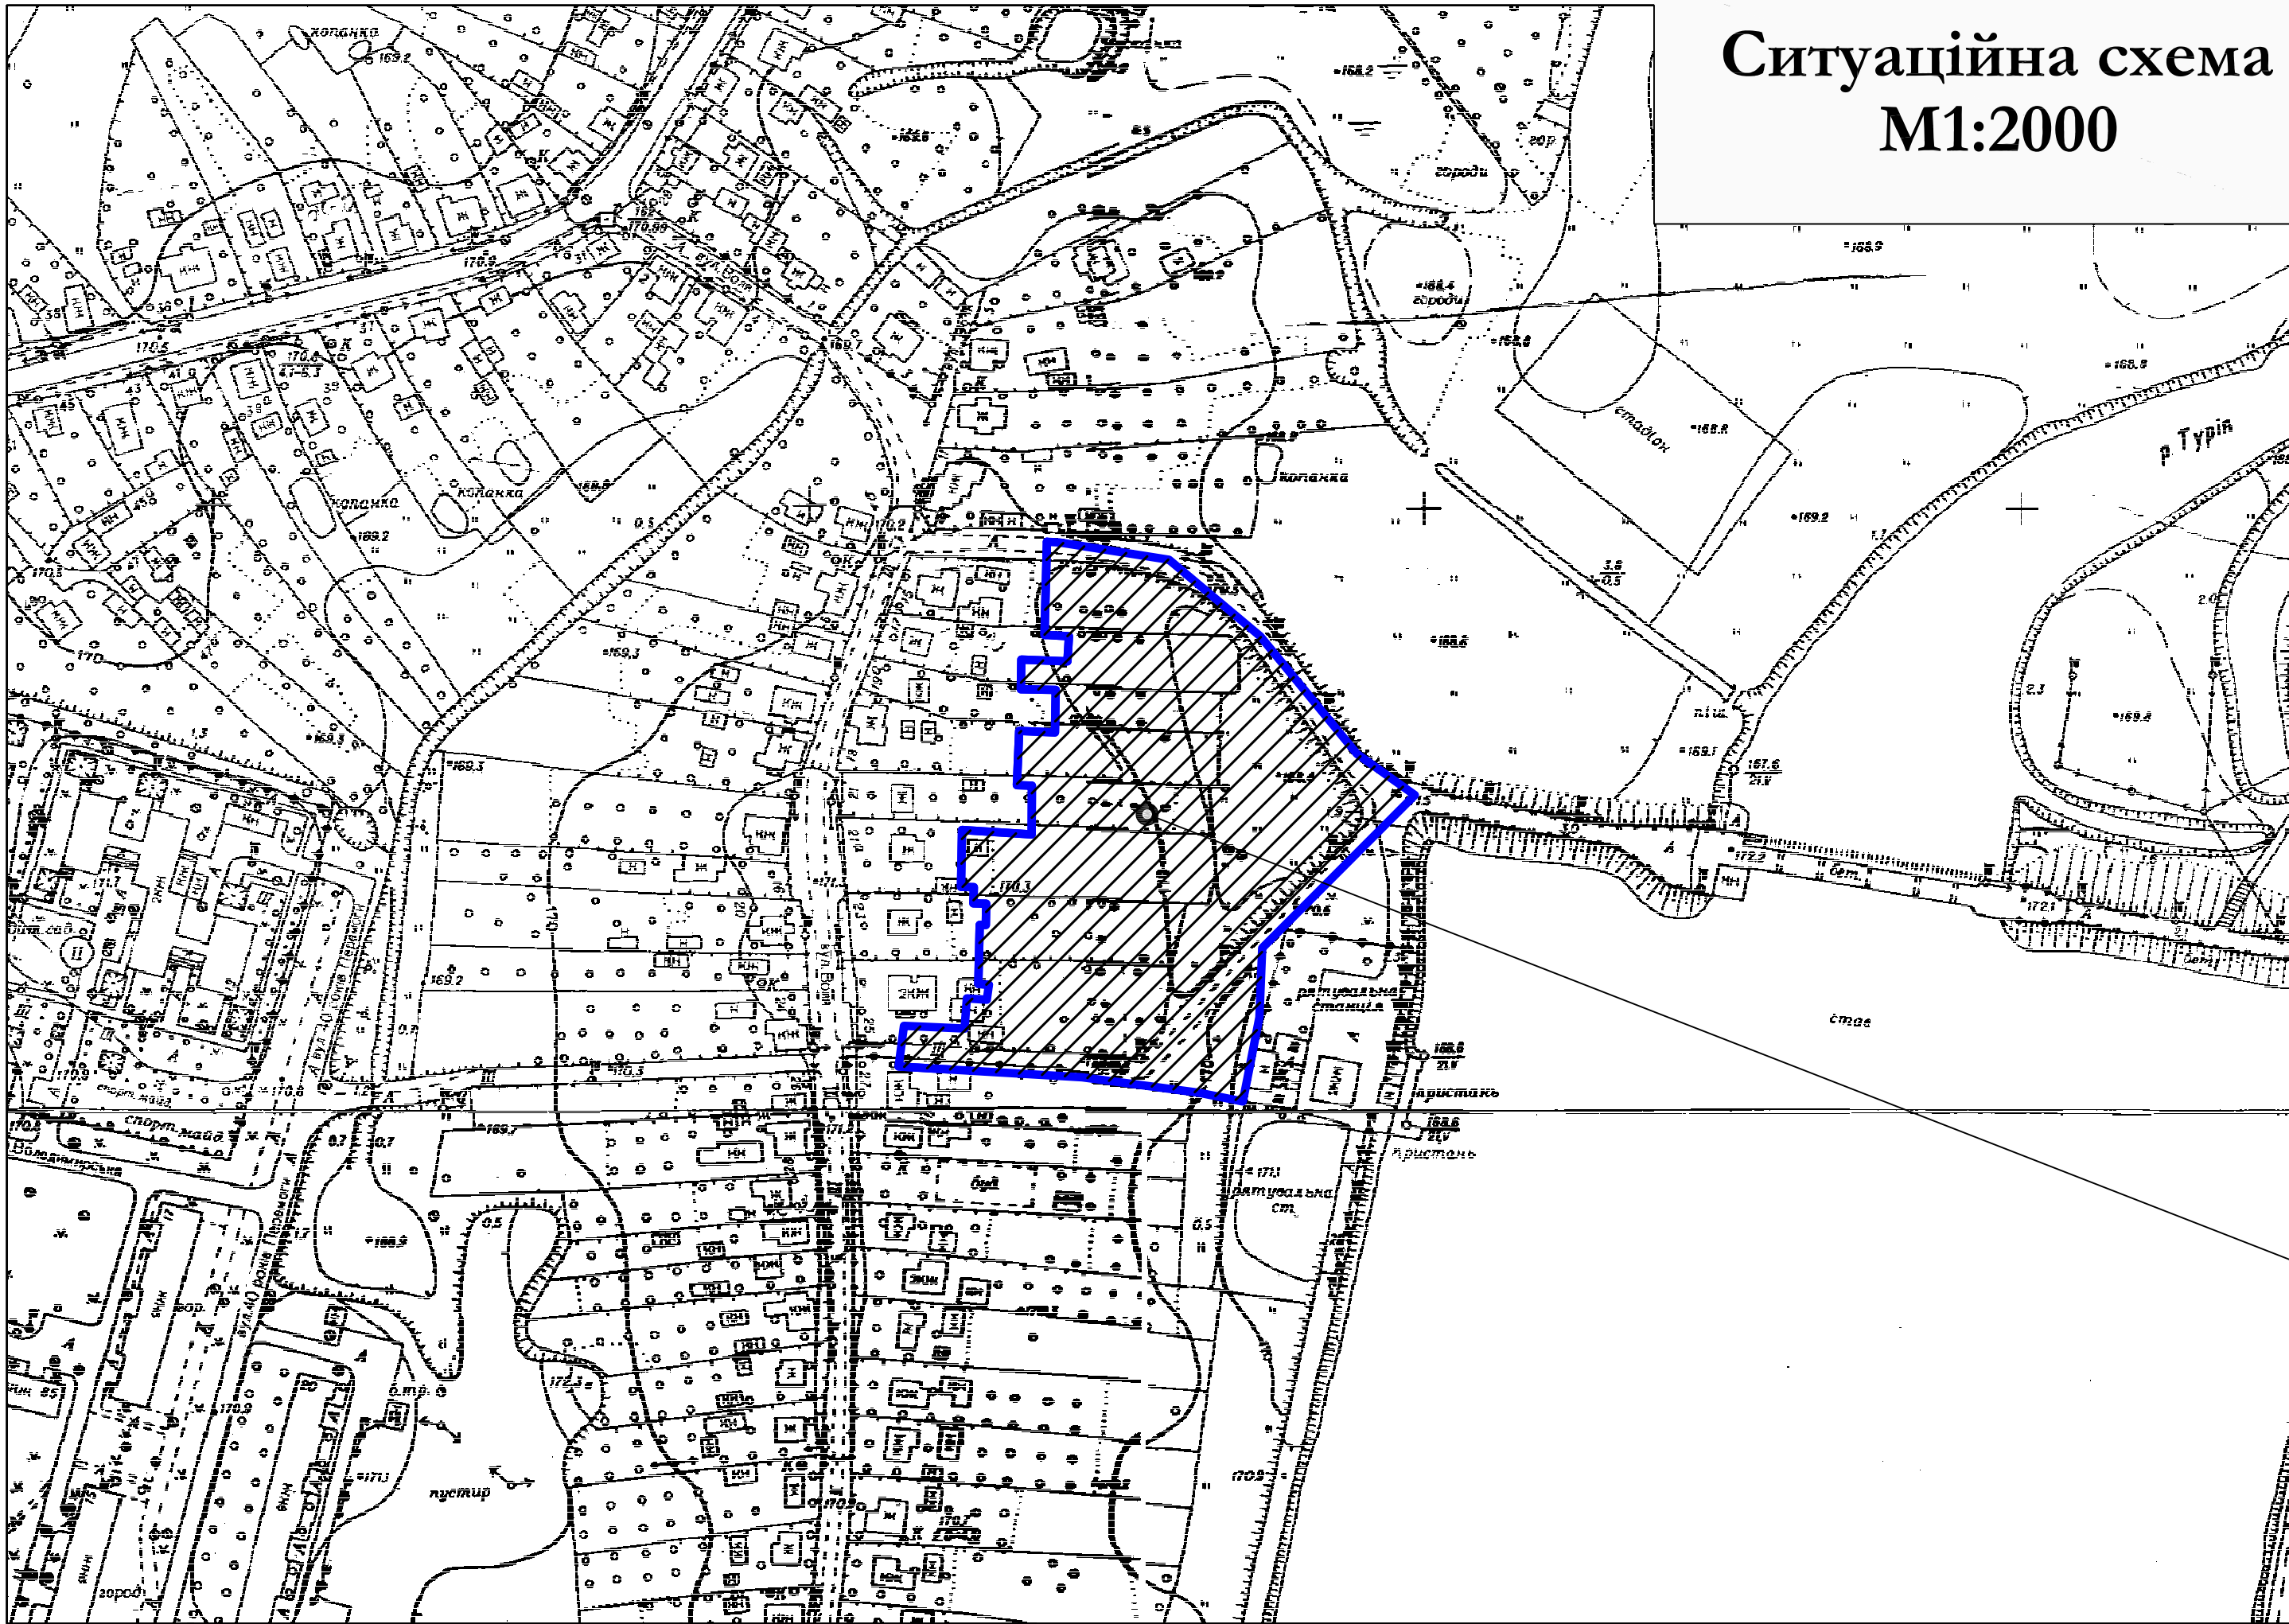

Ситуаційна схема  
М1:2000

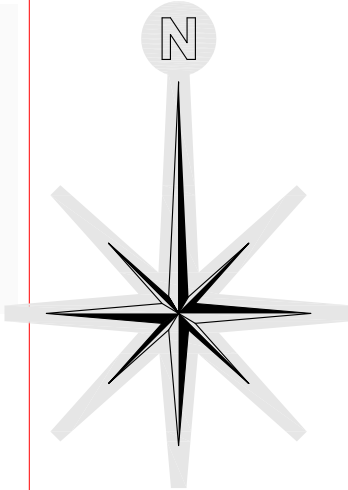

Фрагмент генплану  
М1:10000

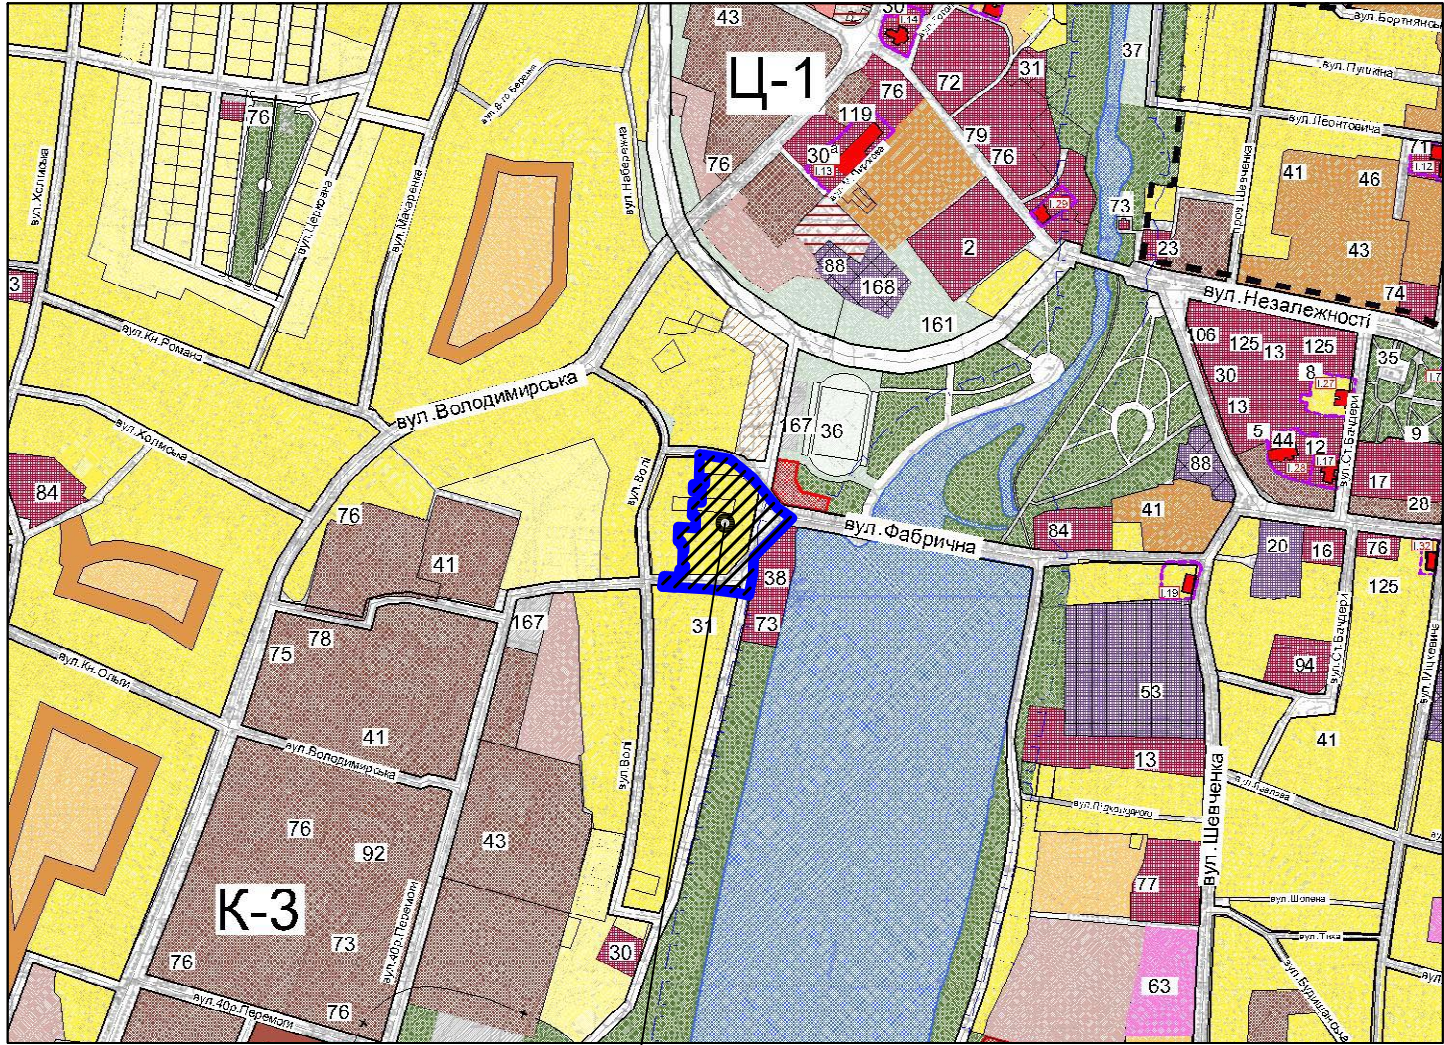

Місце розташування об'єкту

						006 / 01.16 - ГП		
						Внесення змін до детального плану території "Розташування індивідуальної житлової забудови в районі вул. Воля в м. Ковелі Волинської області"		
Зм.	Кільк.	Арк.	№ док.	Підпис	Дата	Стадія		
Директор	Дубина					ДПТ		
Н. контр.	Коренга					2		
Г А П	Новосад					Схеми розташування території у планувальній структурі населеного пункту (району).		
Перевірив	Дубина							
Виконав	Новосад					"Ковелькомунпроект"		