



Ситуаційна схема М1:5000

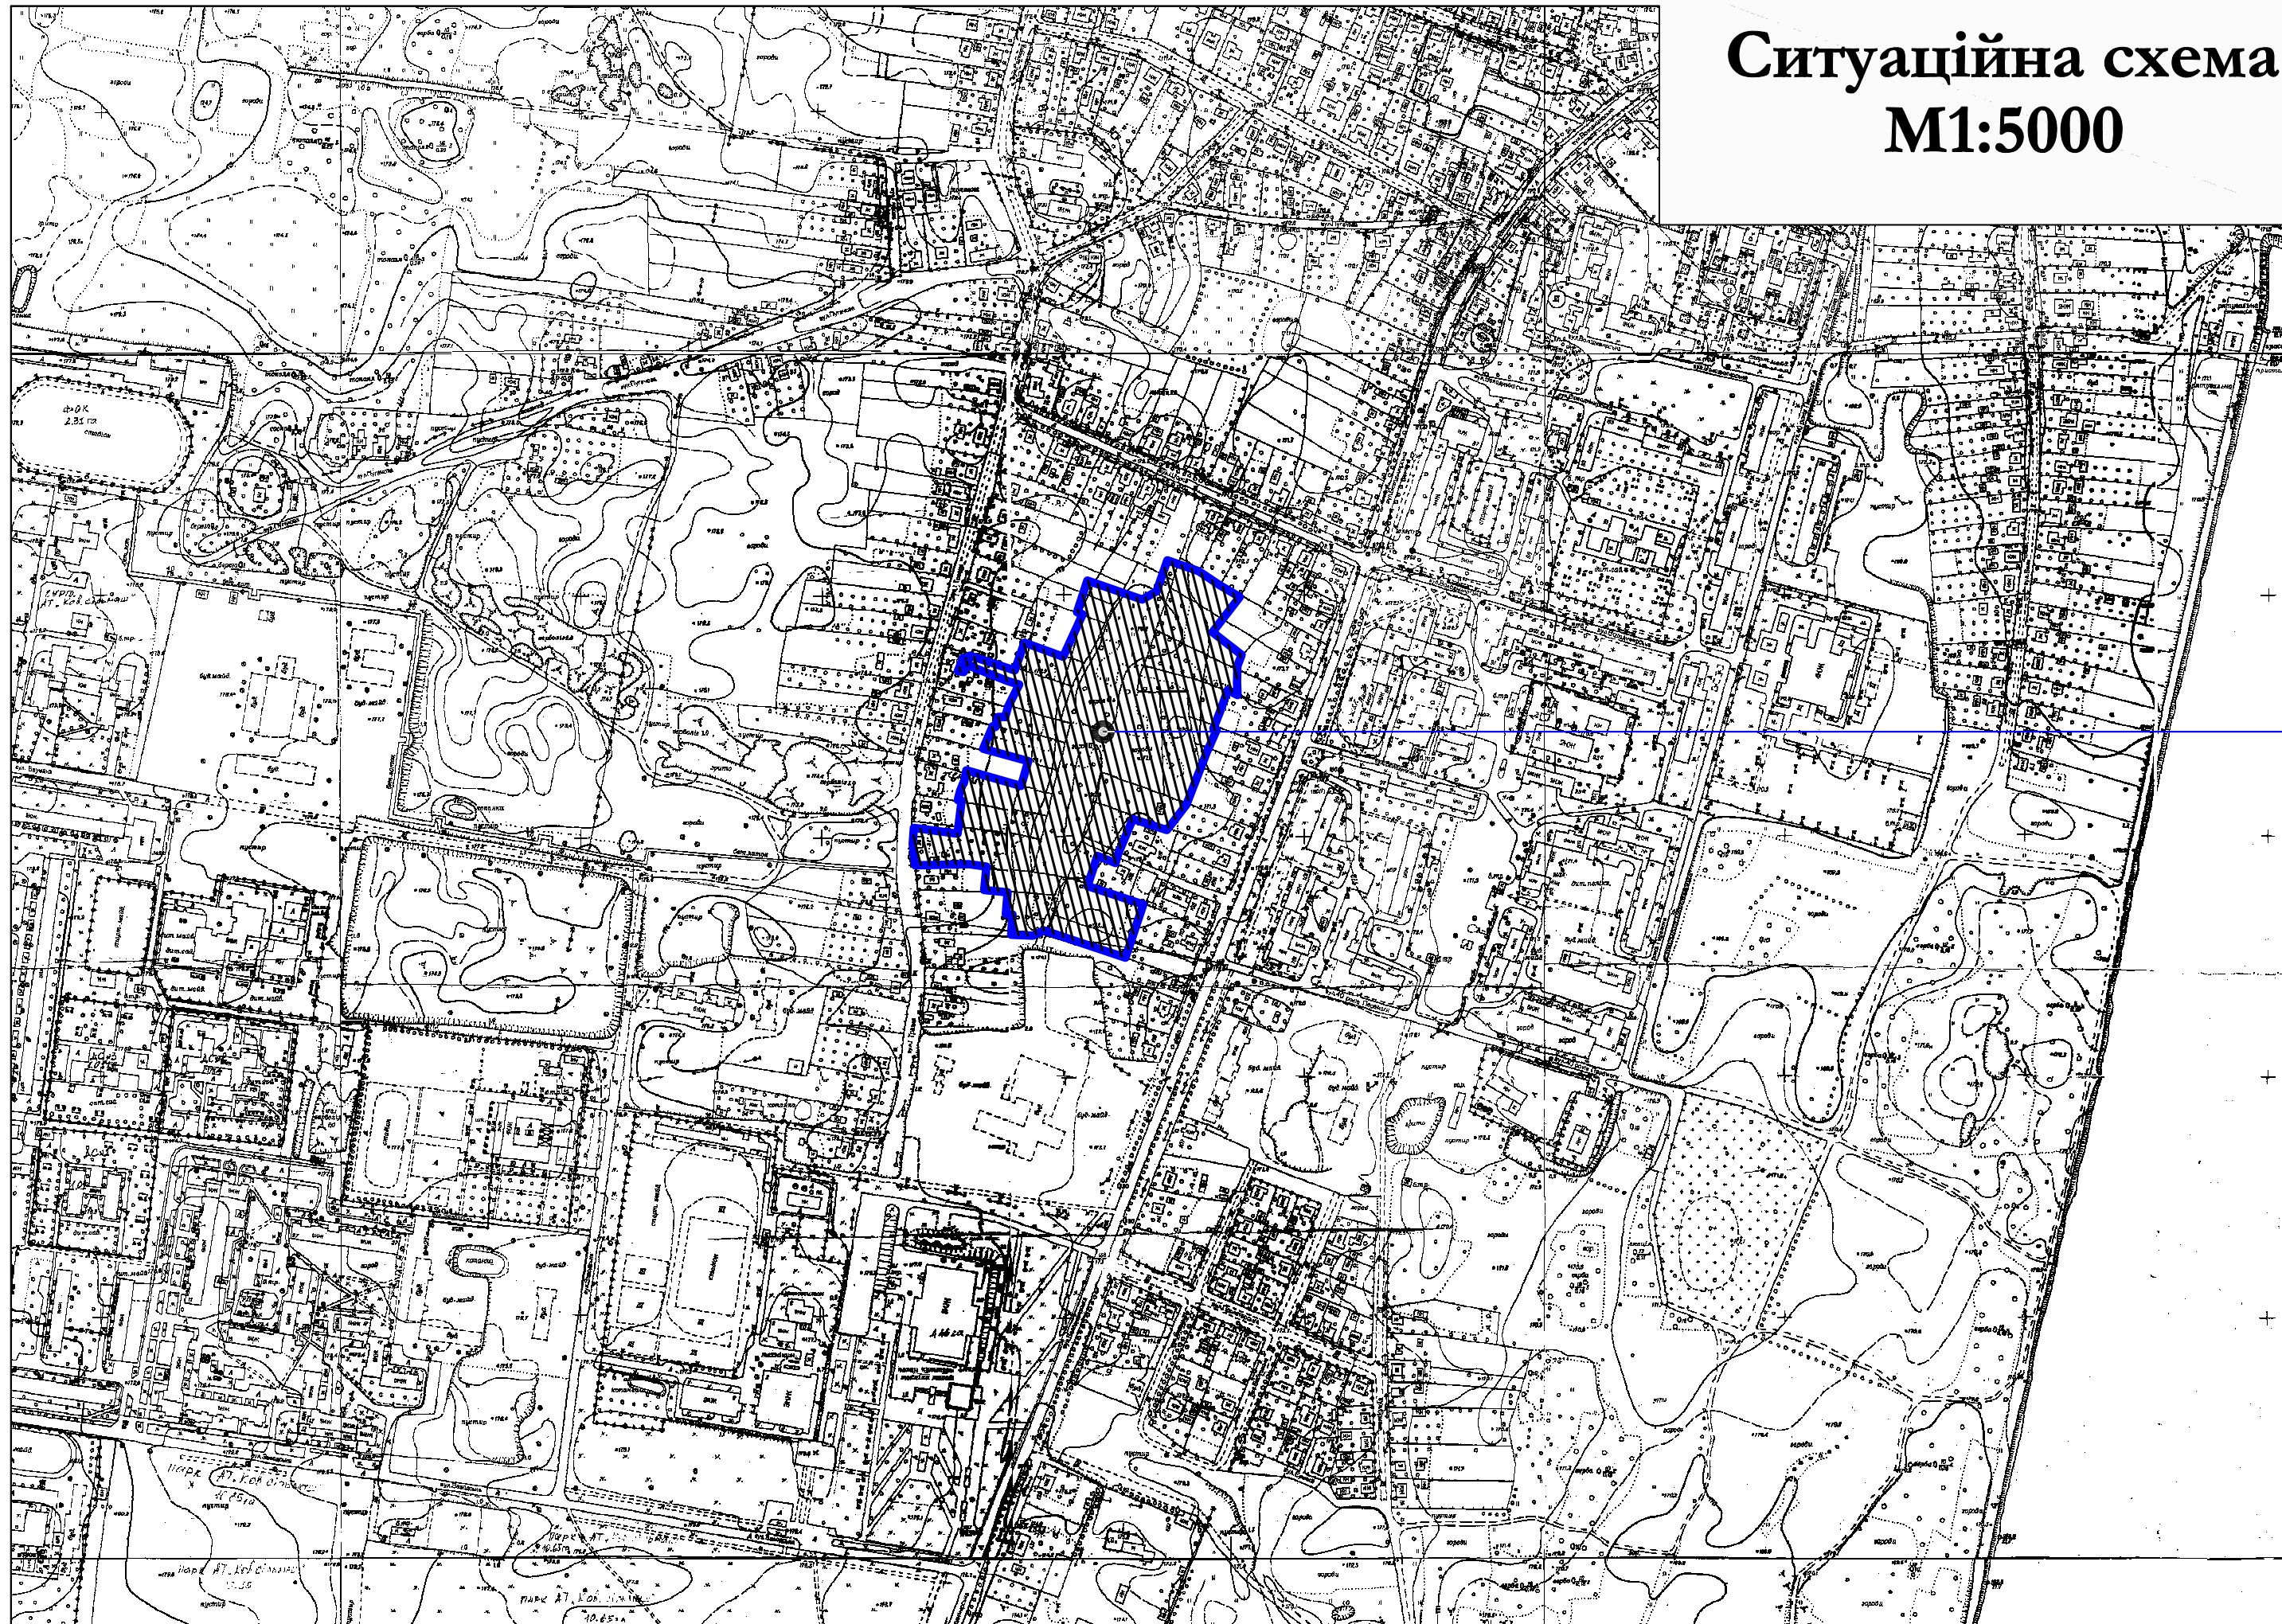

Фрагмент генплану М1:10000

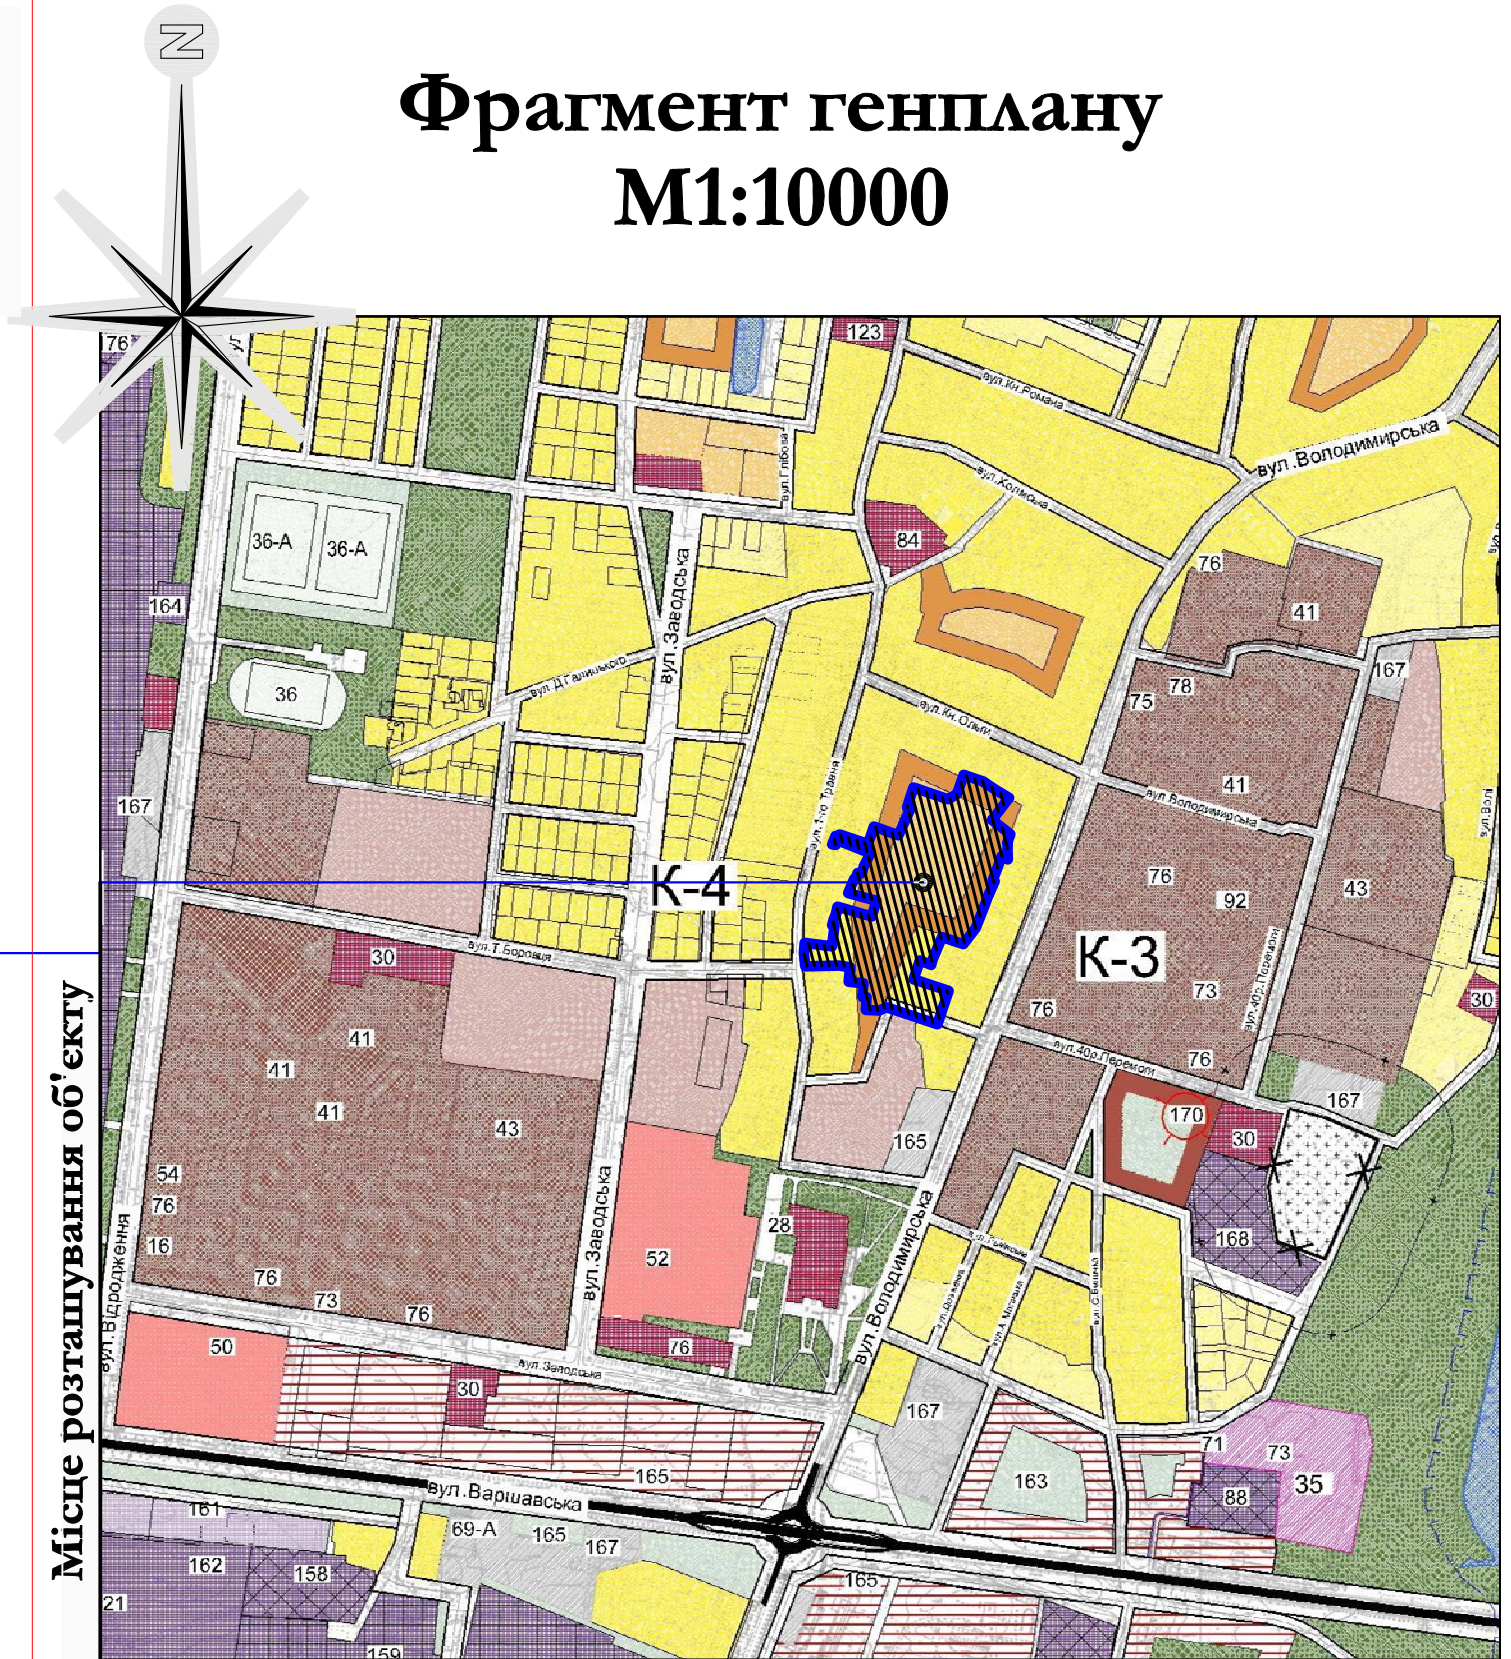

Місце розташування об'єкту

						140 / 07.15 - ГП			
						Детальний план території розміщення садибної житлової забудови в районі вулиць 1-го Травня - Володимирська - Княгині Ольги в м. Ковелі Волинської обл.			
Зм.	Кільк.	Арк.	№ док.	Підпис	Дата		Стадія	Аркуш	Аркушів
Директор	Дубина						ДПТ	2	
Н. контр.	Коренга								
Г А П	Новосад								
Перевірів	Дубина					Схеми розташування території у планувальній структурі населеного пункту (району).	"Ковелькомунпроект"		
Виконав	Новосад								