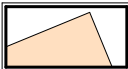
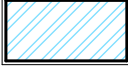
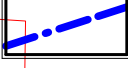

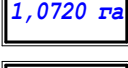
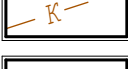

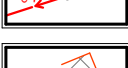
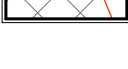



План існуючого використання території
М 1:500

Експлікація будівель і споруд

№	Найменування	Примітка
1	Місце розміщення садибної житлової забудови	Проект.
2	Територія садибної житлової забудови	Існ.

Умовні позначення:

-  існуючі будівлі і споруди
-  існуючі водойми
-  межі території, на яку заплановано внесення змін до ДПТ
-  червоні лінії вулиць
-  площа території, на яку заплановано внесення змін до ДПТ в гектарах
-  лінія каналізації водовідведення
-  мережа газопроводу
-  повітряна лінія електропередач
-  охоронна зона інженерних мереж

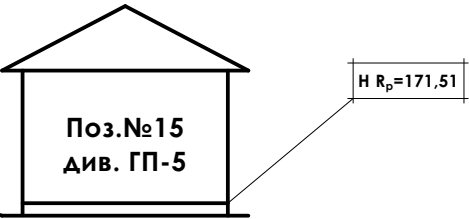


78-2017 - ГП

Детальний план території "Внесення змін до детального плану території по вул. Патріарха Мстислава в м.Ковелі Волинської області (район житлових будинків №13-17)"

Зм.	Кільк.	Арк.	№док.	Підпис	Дата
Нач. бюро	Ключук				
ГАП	Пекарчук				
Розробив	Малюта				

План існуючого використання території
М1:500

Стадія	Аркуш	Аркушів
ДПТ	3	
КП "ГПВАПБ" м.Ковель		

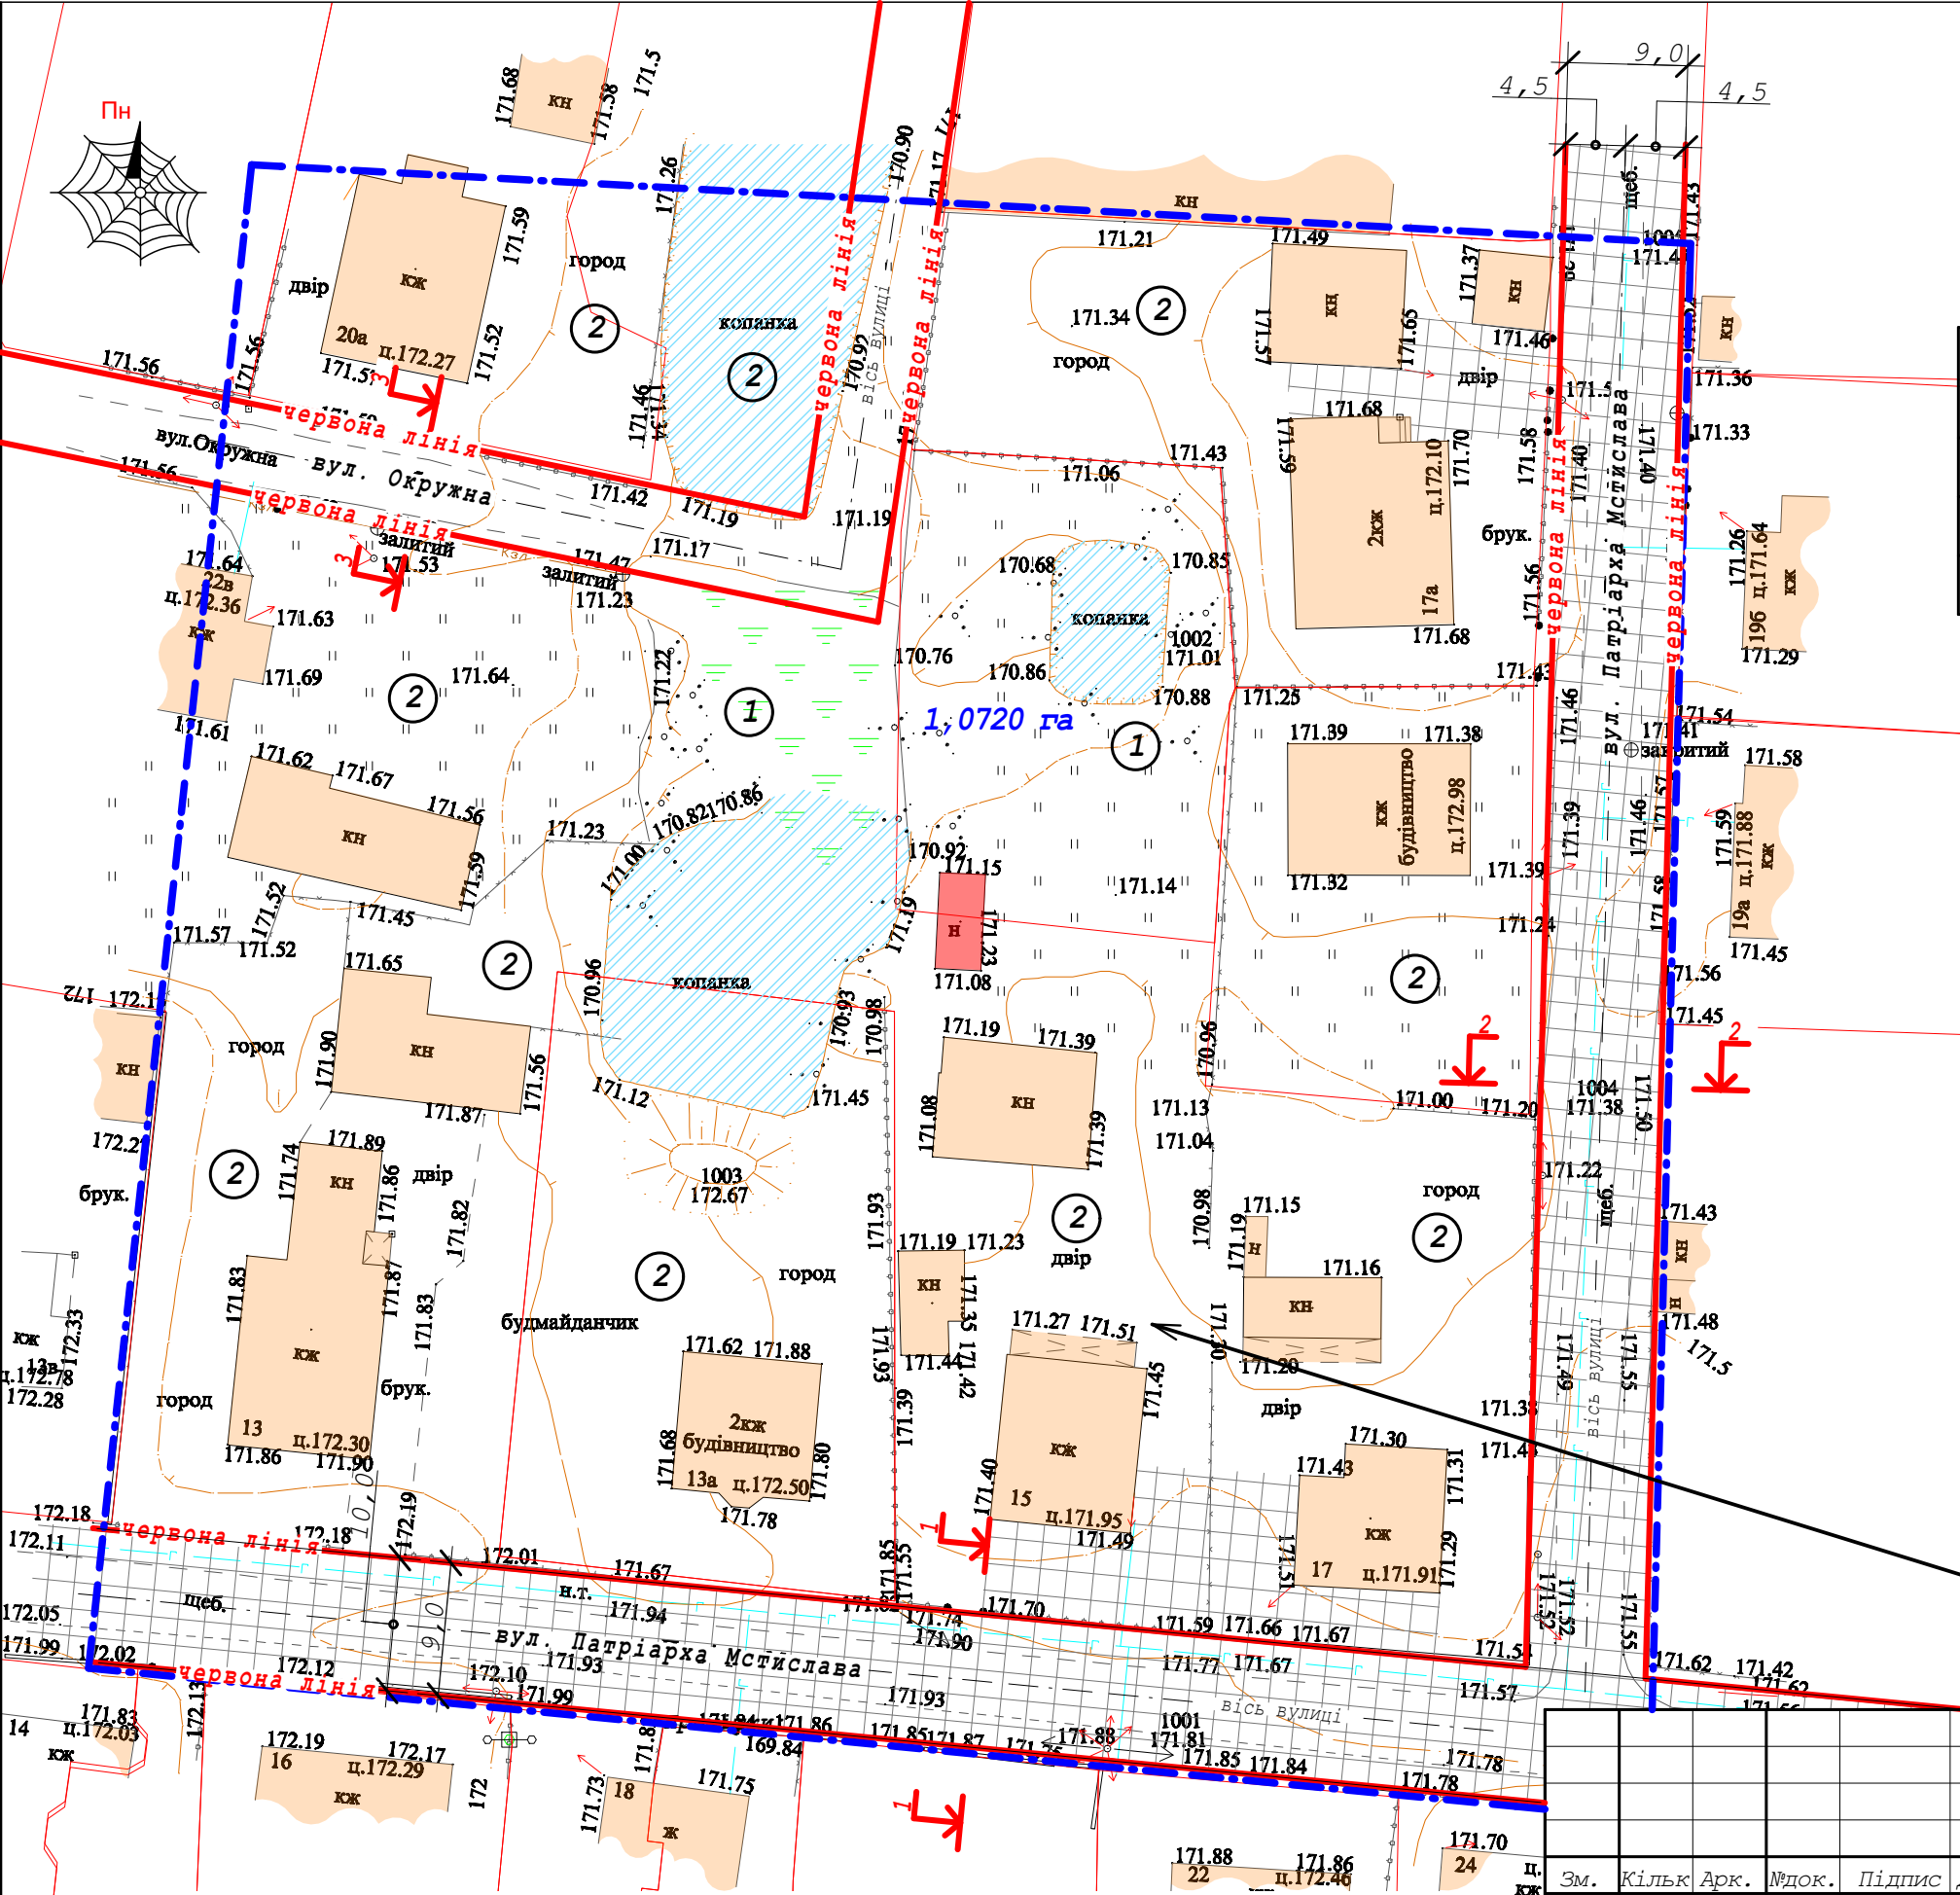

- Примітки:
- Даний аркуш дивитися разом з аркушами 4;5;
 - Всі розміри дані в метрах;
 - План існуючого використання території розроблений на основі топографічно - геодезичних вимірювань;
 - Система висотних відміток - балтійська, координат місцева.