



Інв. № ор.	Підпис і дата	Зам. інв. №	Погоджено		

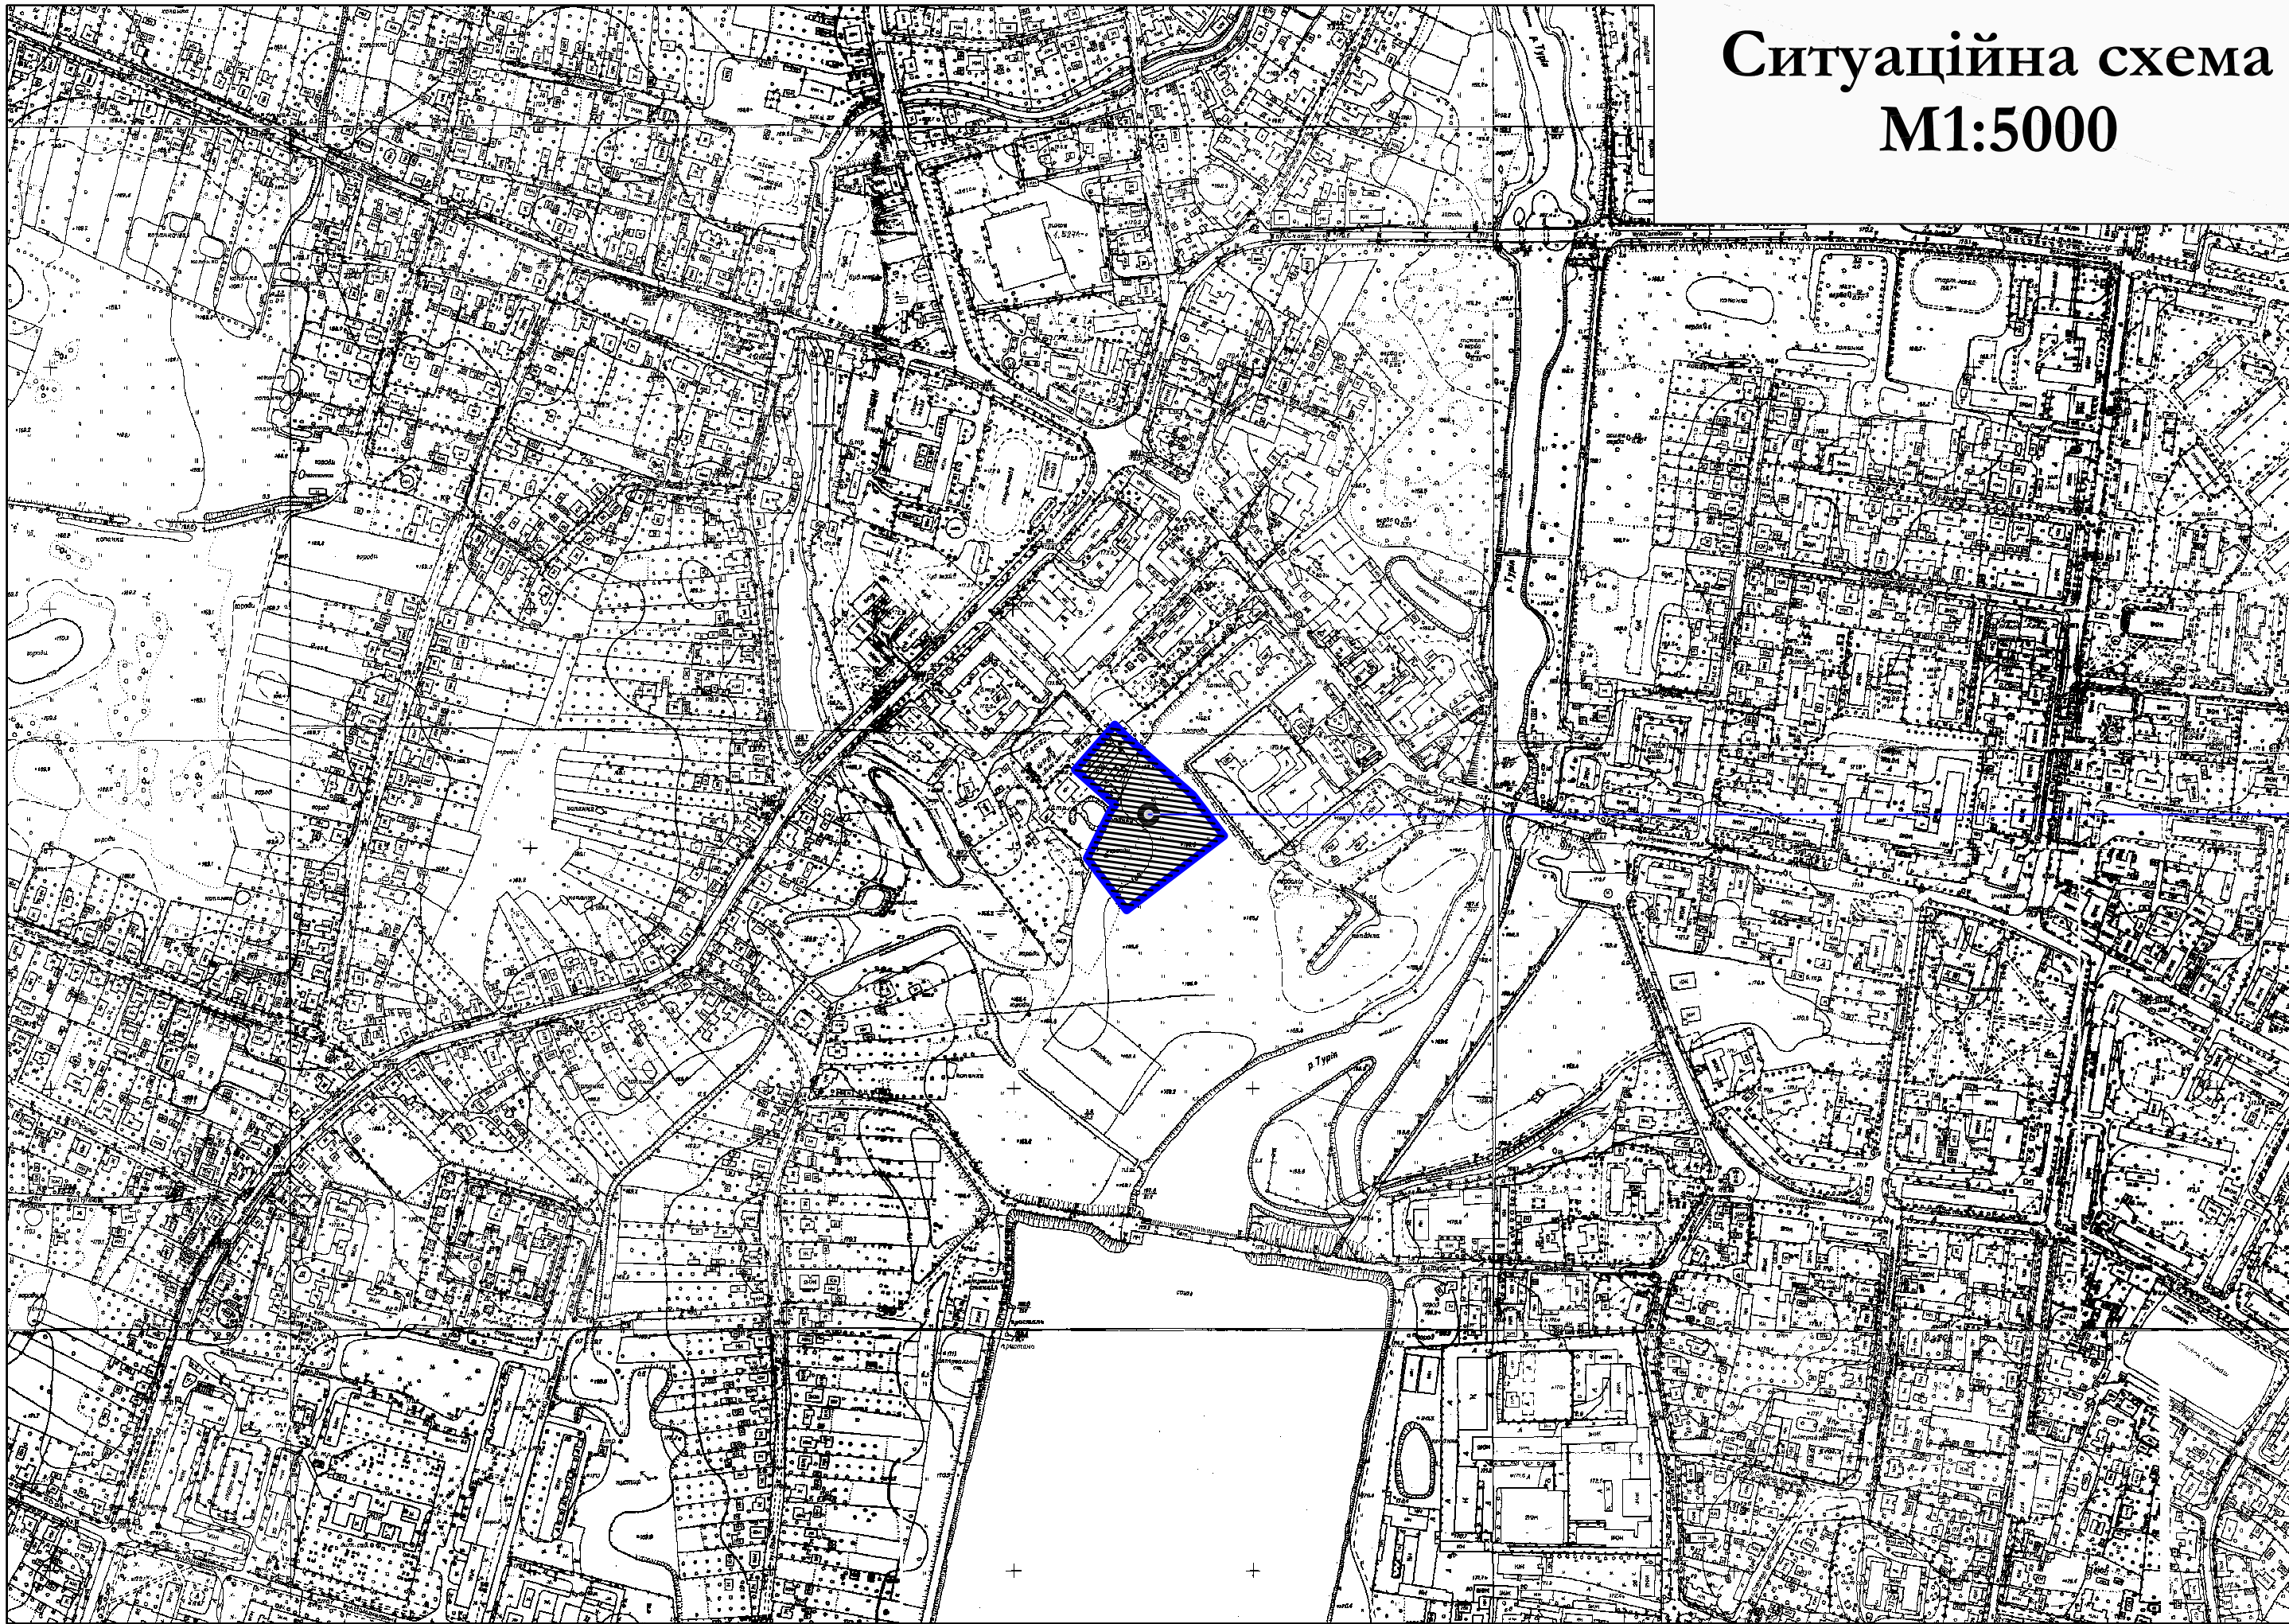

Ситуаційна схема
М1:5000

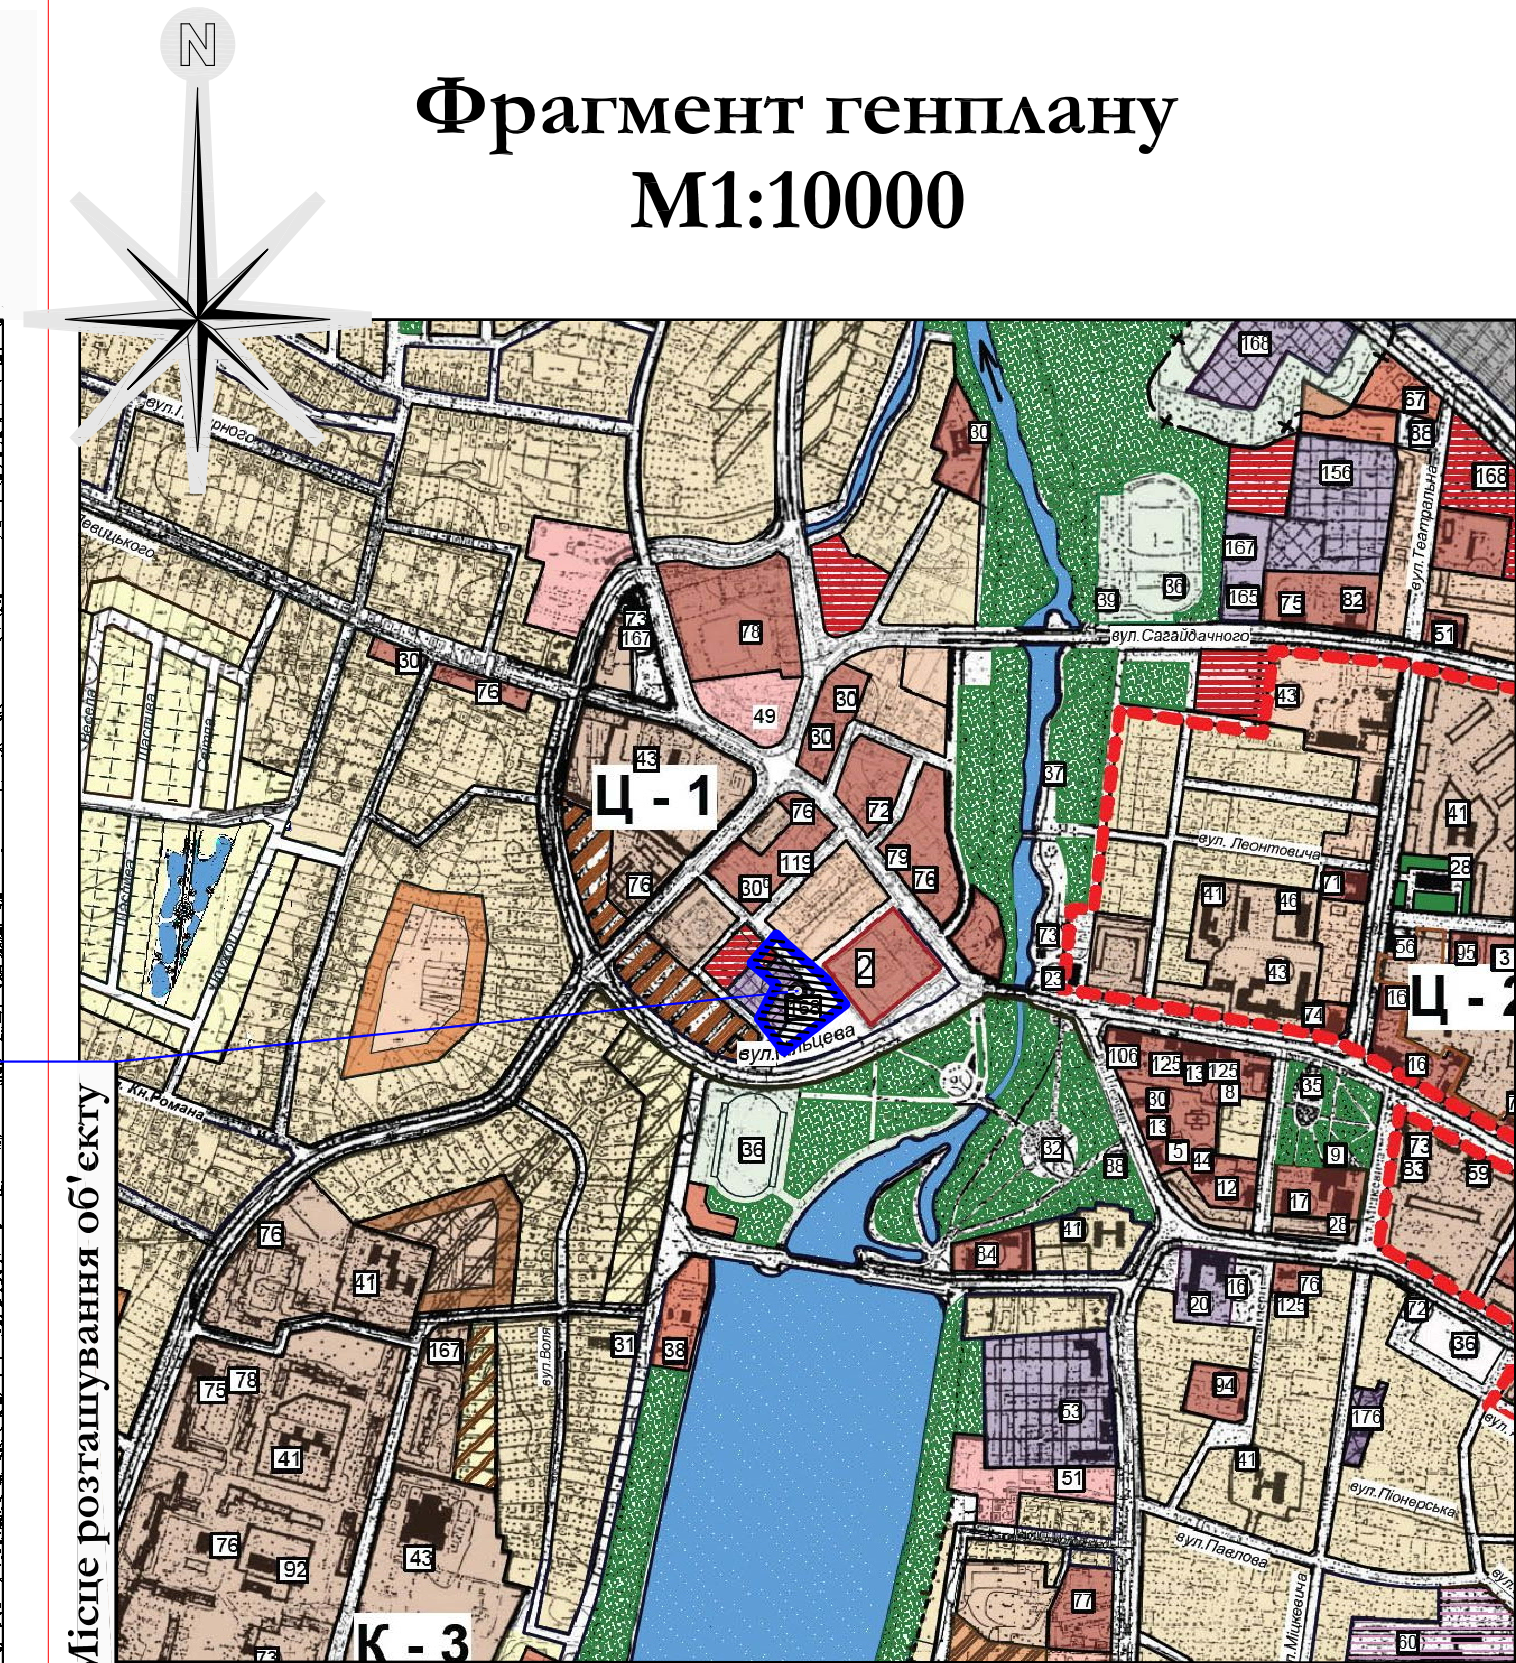

Фрагмент генплану
М1:10000

Місце розташування об'єкту

						071 / 05.14 - ГП				
						Детальний план території будівництва гаражного масиву по вул. Пирогова в м. Ковелі Волинської області				
Зм.	Кільк.	Арк.	№ док.	Підпис	Дата					
Директор	Дубина							Стадія	Аркуш	Аркушів
Н. контр.	Коренга							ДПТ	2	
Г А П	Новосад									
Перевірив	Дубина					Схеми розташування території у планувальній структурі населеного пункту (району).		"Ковелькомунпроект"		
Виконав	Новосад									