
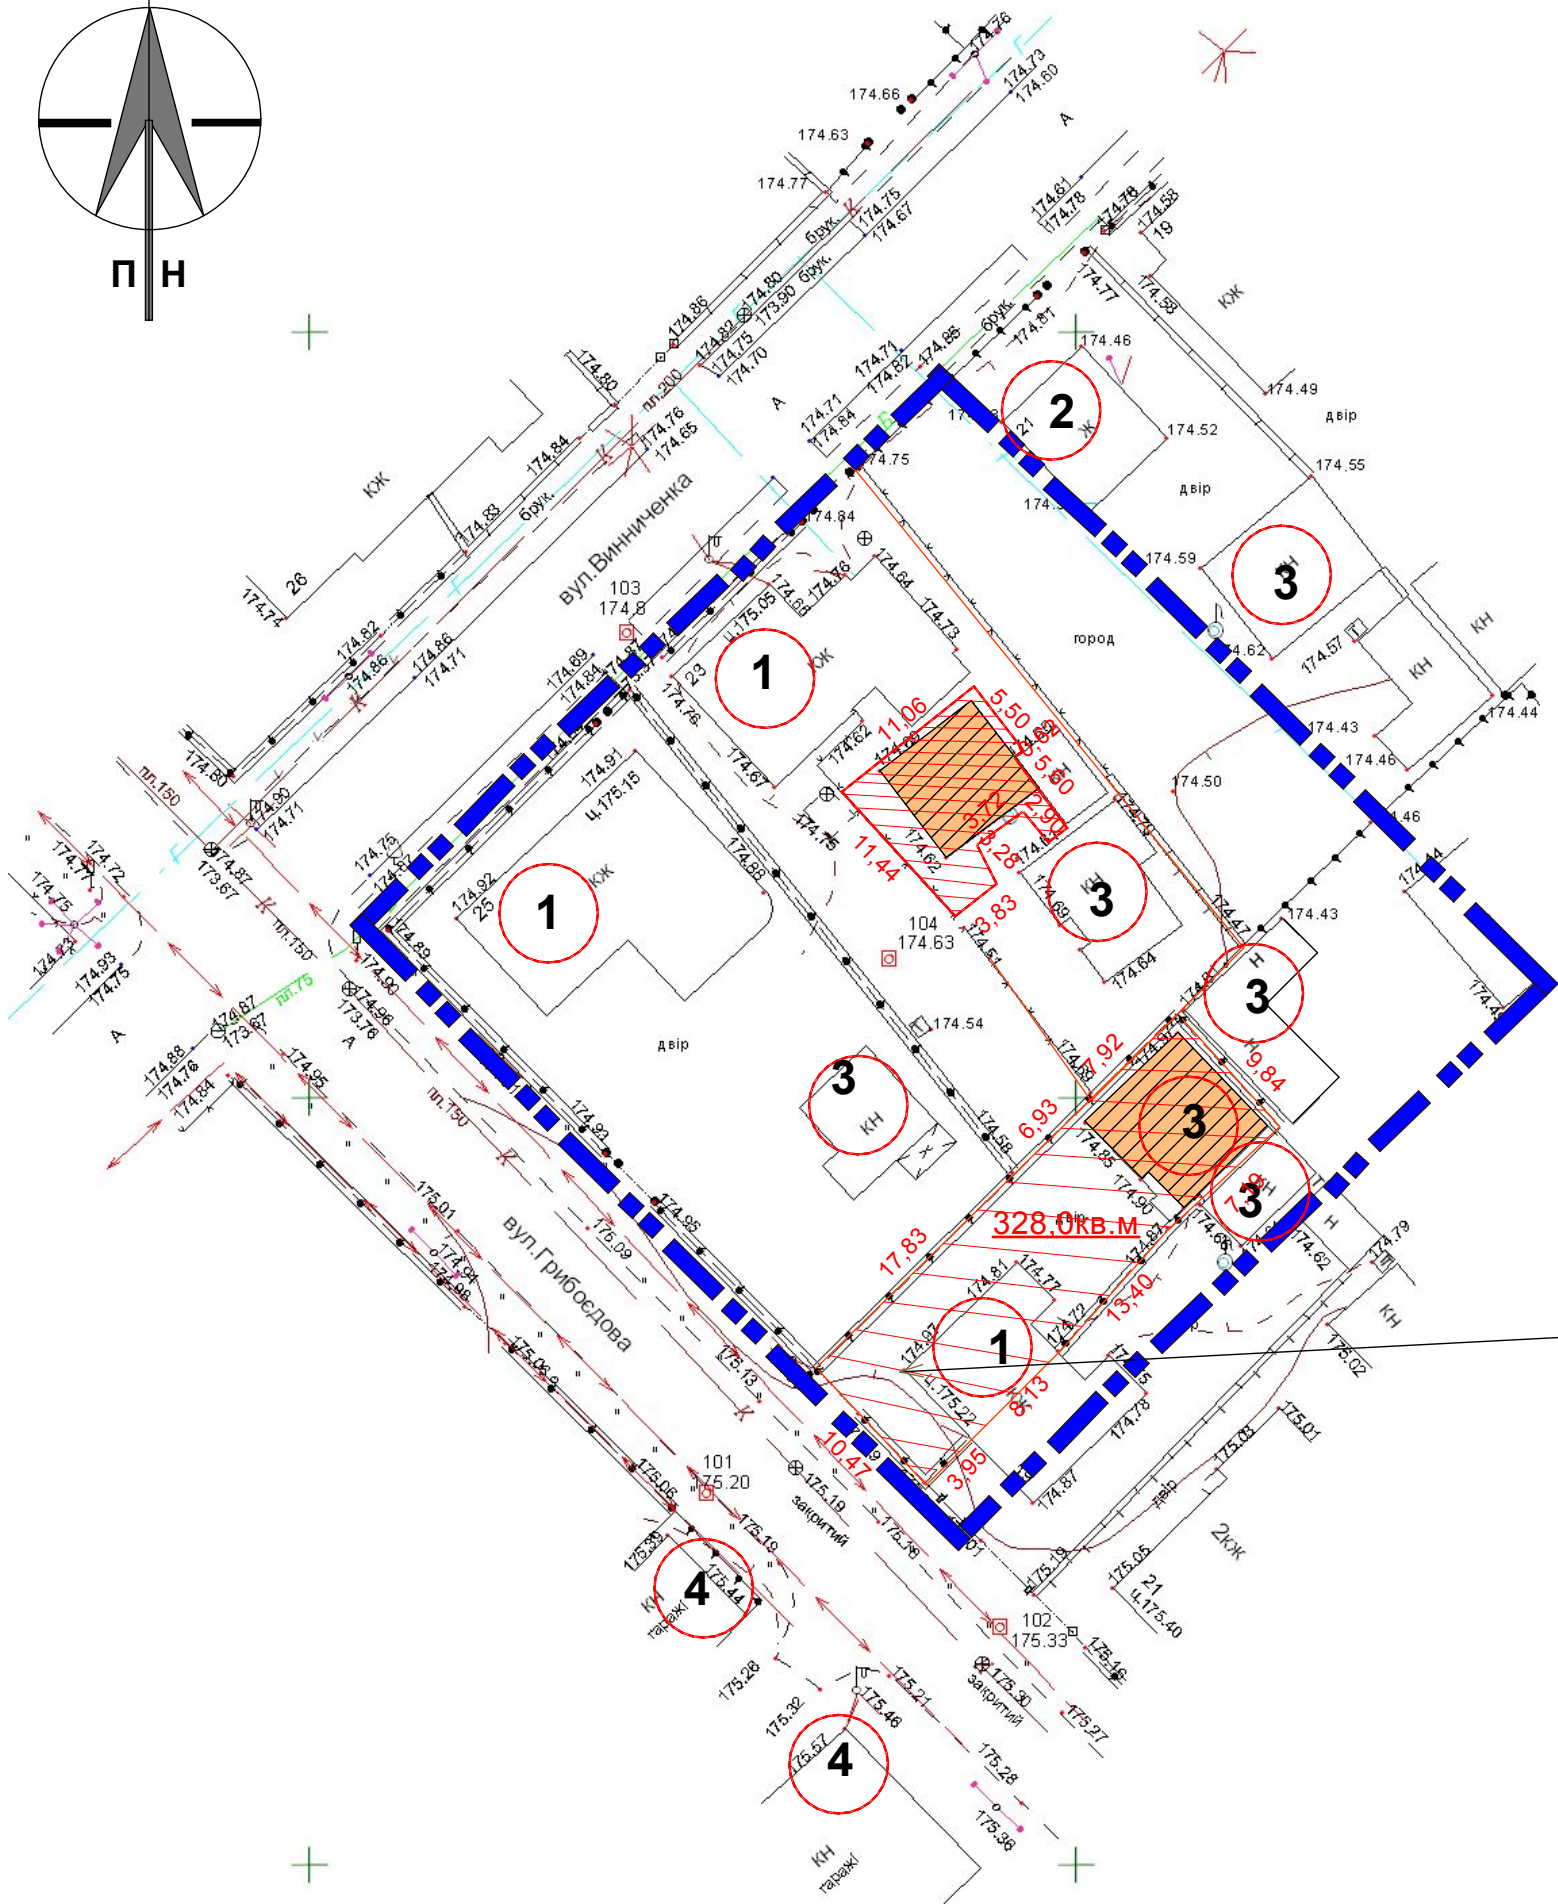


ОПОРНИЙ ПЛАН М1:500

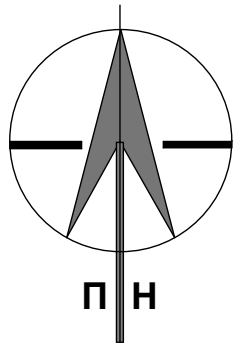


Н R_p=175.22

ЕКСПЛІКАЦІЯ БУДІВЕЛЬ І СПОРУД

№ п.п	Найменування	Примітки
1	2-ох квартирний житловий будинок	існуюч.
2	Одноквартирний житловий будинок	існуюч.
3	Господарська будівля	існуюч.
4	Індивідуальні гаражі гаражного масиву	існуюч.

ЕСКІЗ РЕПЕРА

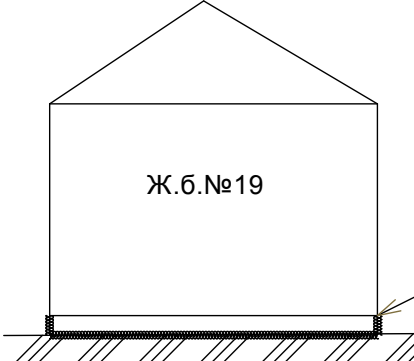

Н R_p=175.22

				70/2017-ГП			
				Детальний план території розміщення садибної житлової забудови в районі вулиць Грибоєдова,Винниченка в м.Ковелі, Волинської області			
					Стадия	Лист	Листов
					ДПТ		
Начальник	Ключук			Опорний план м1:500	КП „ГПВАПБ м.Ковеля”		
ГАП	Пекарчук						
Перевірив	Ключук						