



СХЕМА ІНЖЕНЕРНОЇ ПІДГОТОВКИ ТЕРИТОРІЇ  
ТА ВЕРТИКАЛЬНОГО ПЛАНУВАННЯ М1:500

1. Даний аркуш дивитись разом з аркушами 3,4.  
2. План організації рельєфу виконаний в проектних точках.  
3. План організації рельєфу виконаний з максимальним врахуванням існуючого рельєфу.  
4. У місцях розпланування майданчиків, проїздів, тротуарів та вимощення планування рельєфу проводити до відмітки низу конструкції мощення.  
5. При розплануванні ділянки під газон, ґрунт не досипати до проектної відмітки на глибину рослинного шару, що становить 0,15 м.  
6. Відвід поверхневих здійснюється організовано від стін будівель по вимощенню на майданчики та проїзди, по вулиці у існуючі водовідвідні канали та штучні акумулюючі водойми.  
7. В понижених місцях тротуарах, доріжках та майданчиках передбачити розриви у бордюрахля відводу зливових вод на газони, зелені зони та по рельєфу.  
8. Із найнижчих точок на існуючих вулицях зливі води відводяться по рельєфу у водовідвідні канали та штучні акумулюючі водойми,що знаходяться навколо земельної ділянки, що благоустроюється.  
9. План організації рельєфу у проектних горизонталях з точним визначенням абсолютних відміток чистої підлоги запроектованих приміщень (-0,000) буде розроблено окремим проектом,(але не менш ніж +0,15 м від проектних відміток проїжджої частини вулиць та проїздів).

1. Даний аркуш дивитись разом з аркушами 4,5.  
2. Деталі дорожнього мощення див. аркуш 6.  
3. Всі розміри дані в метрах

ЕКСПЛІКАЦІЯ БУДІВЕЛЬ І СПОРУД

№ п.п	Найменування	Примітки
1	Індивідуальний житловий будинок	проект.
2	Індивідуальний гараж	проект.
3	2-ох квартирний житловий будинок	існуюч.
4	Одно квартирний житловий будинок	існуюч.
5	Господарська будівля	існуюч.
6	Індивідуальні гаражі в гаражному масиві	існуюч.

Умовні позначення:

ІСНУЮЧІ


174.90  
174.89

ІСН.

4,0  
32,5

ПРОЕКТОВАНА ВІДМІТКА  
ІСНУЮЧА ВІДМІТКА

ПРОЕКТОВАНИЙ УХИЛ(ПРОМІЛЕ)  
ДОВЖИНА ДІЛЯНКИ (МЕТРАХ)

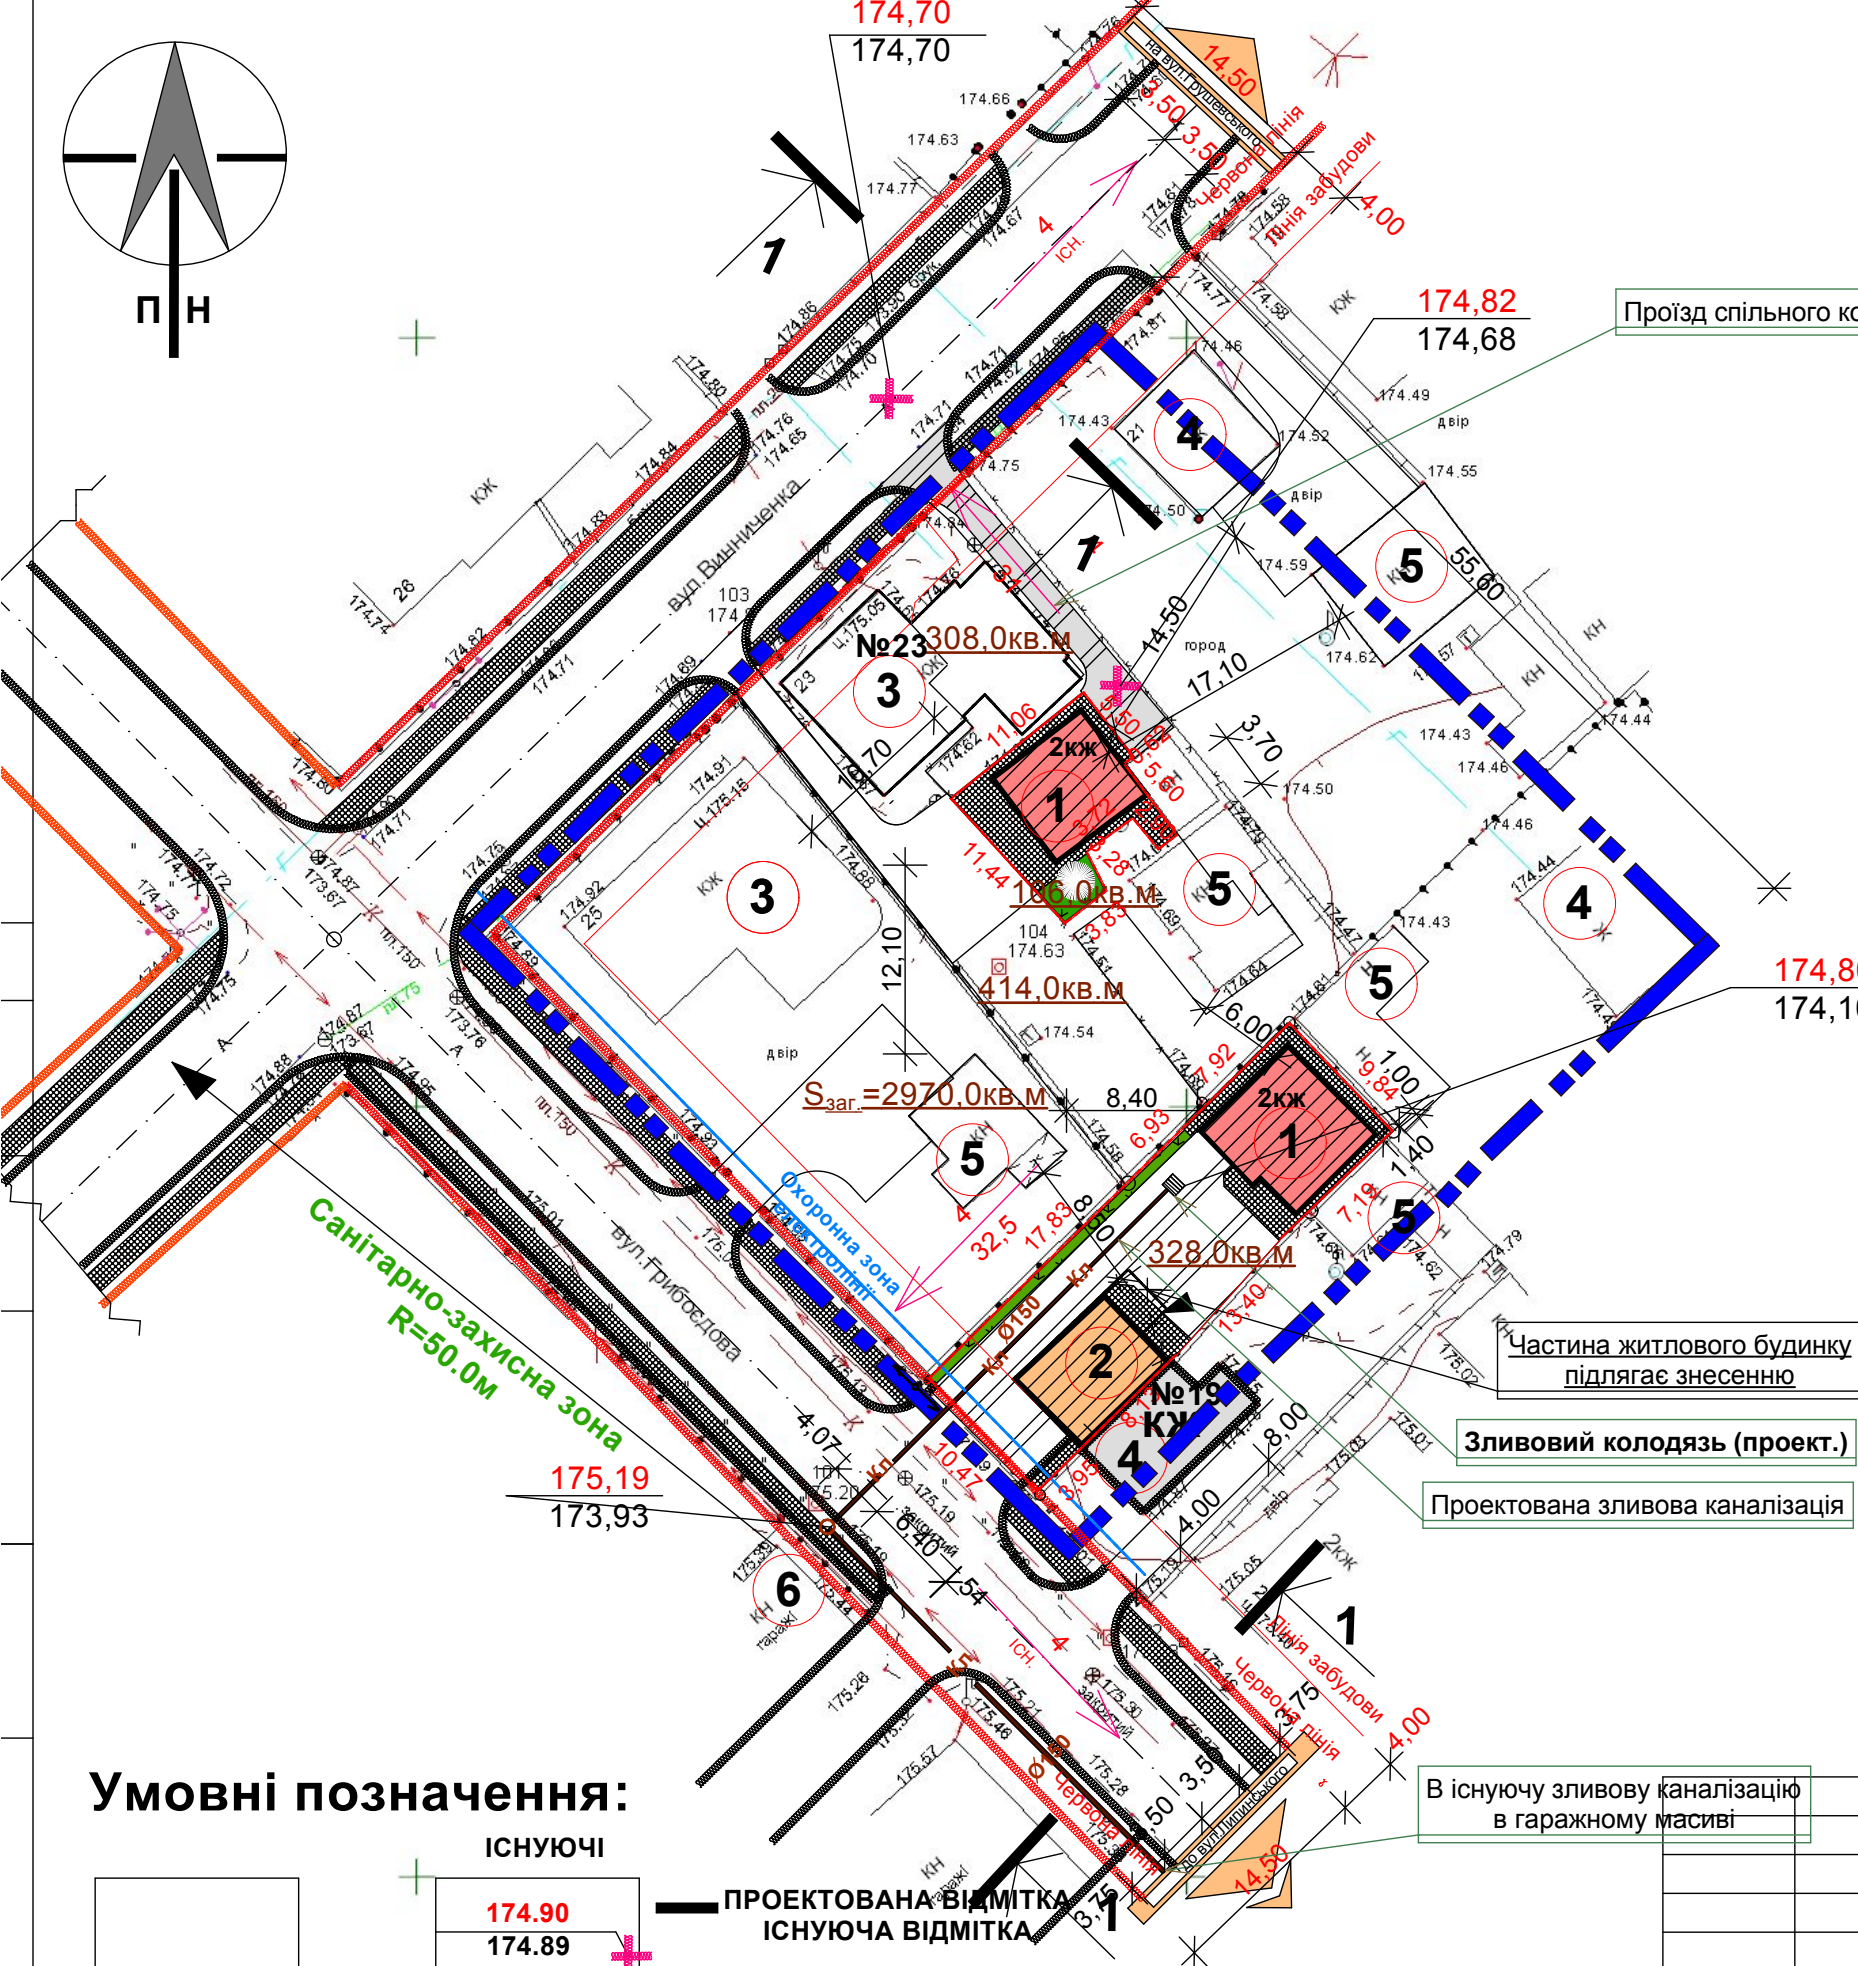

Пріорізд спільного користування

Частина житлового будинку підлягає знесенню

Зливовий колодязь (проект.)

Проектowana злизова каналізація

В існуючу злизову каналізацію в гаражному масиві

Начальник	Ключук			
ГАП	Пекарчук			
Перевіряв	Ключук			

70/2017-ГП			
Детальний план території розміщення садибної житлової забудови в районі вулиць Грибоседова,Винниченка в м.Ковелі, Волинської області			
	Стадія	Лист	Листов
	ДПТ		
Схема інженерної підготовки території та вертикального планування м1:500	КП„ГПВАПБ м.Ковеля”		