




Інв. № ор.	Підпис і дата	Зам. інв. №	Погоджено			

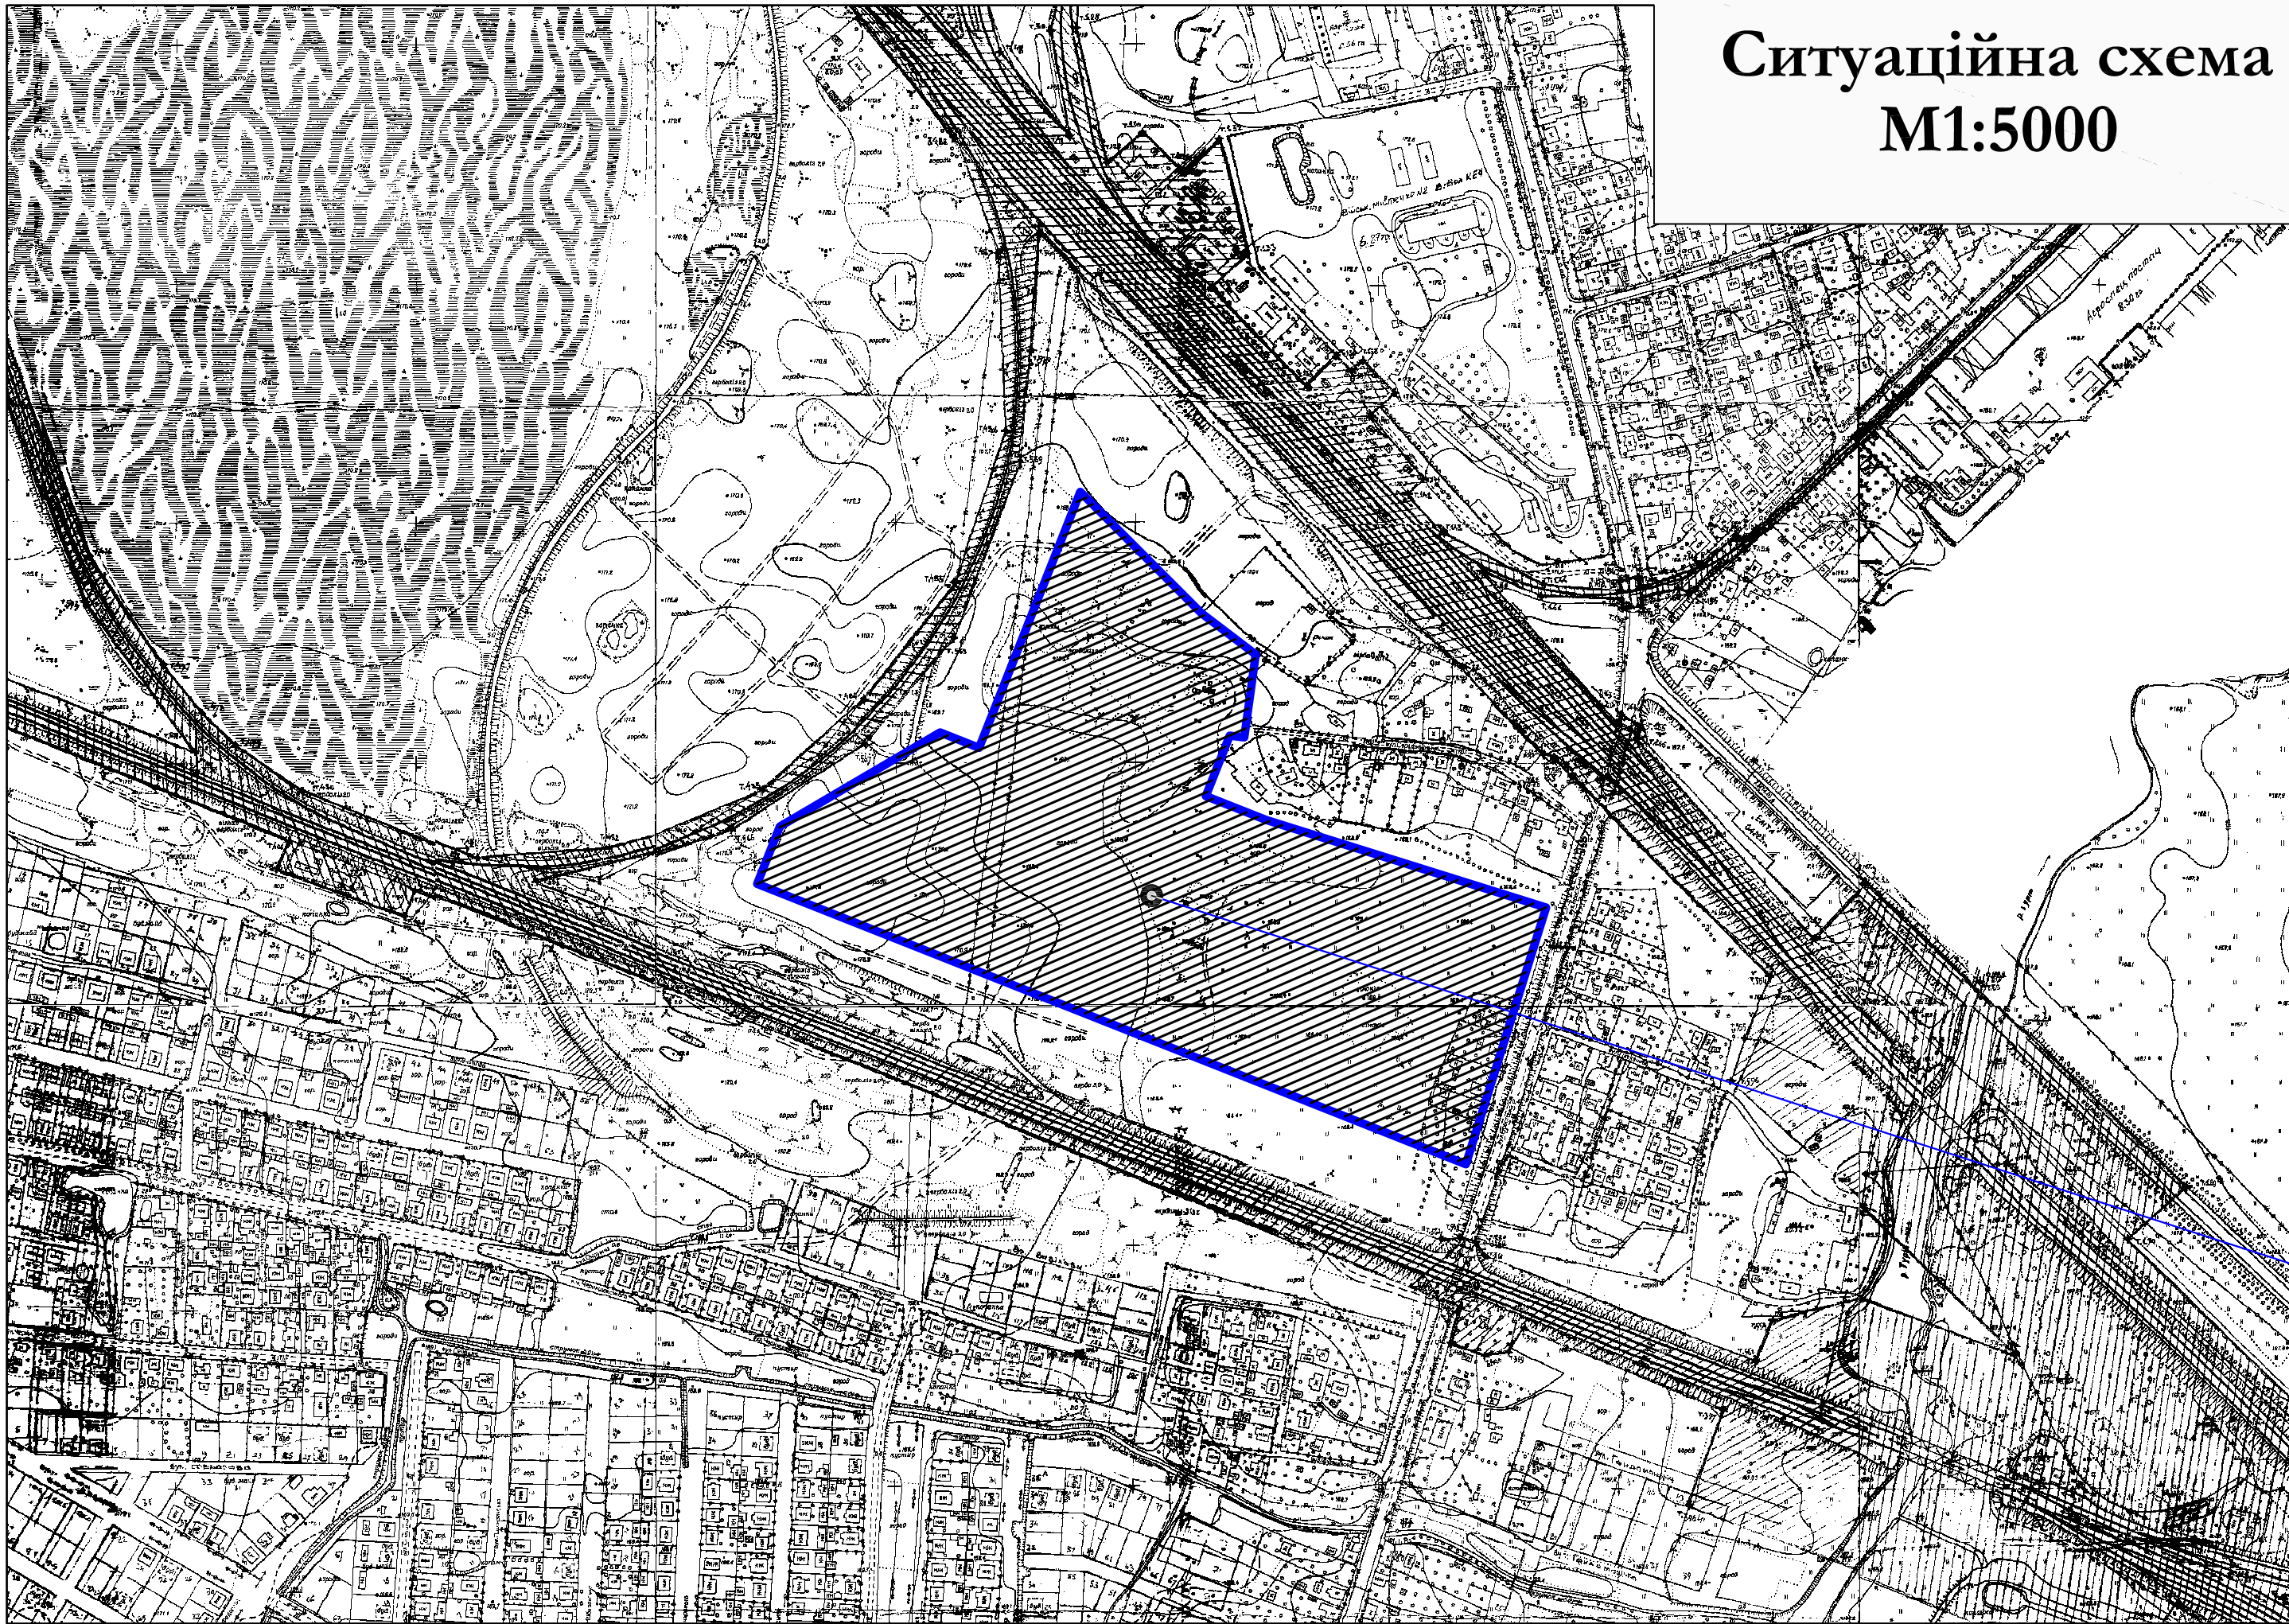

Ситуаційна схема  
М1:5000

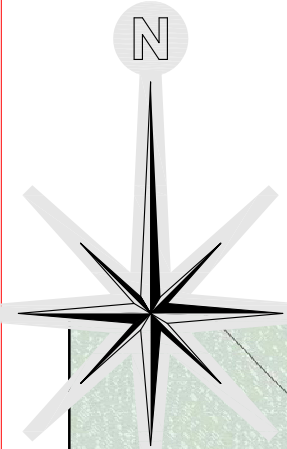

Фрагмент генплану  
М1:10000

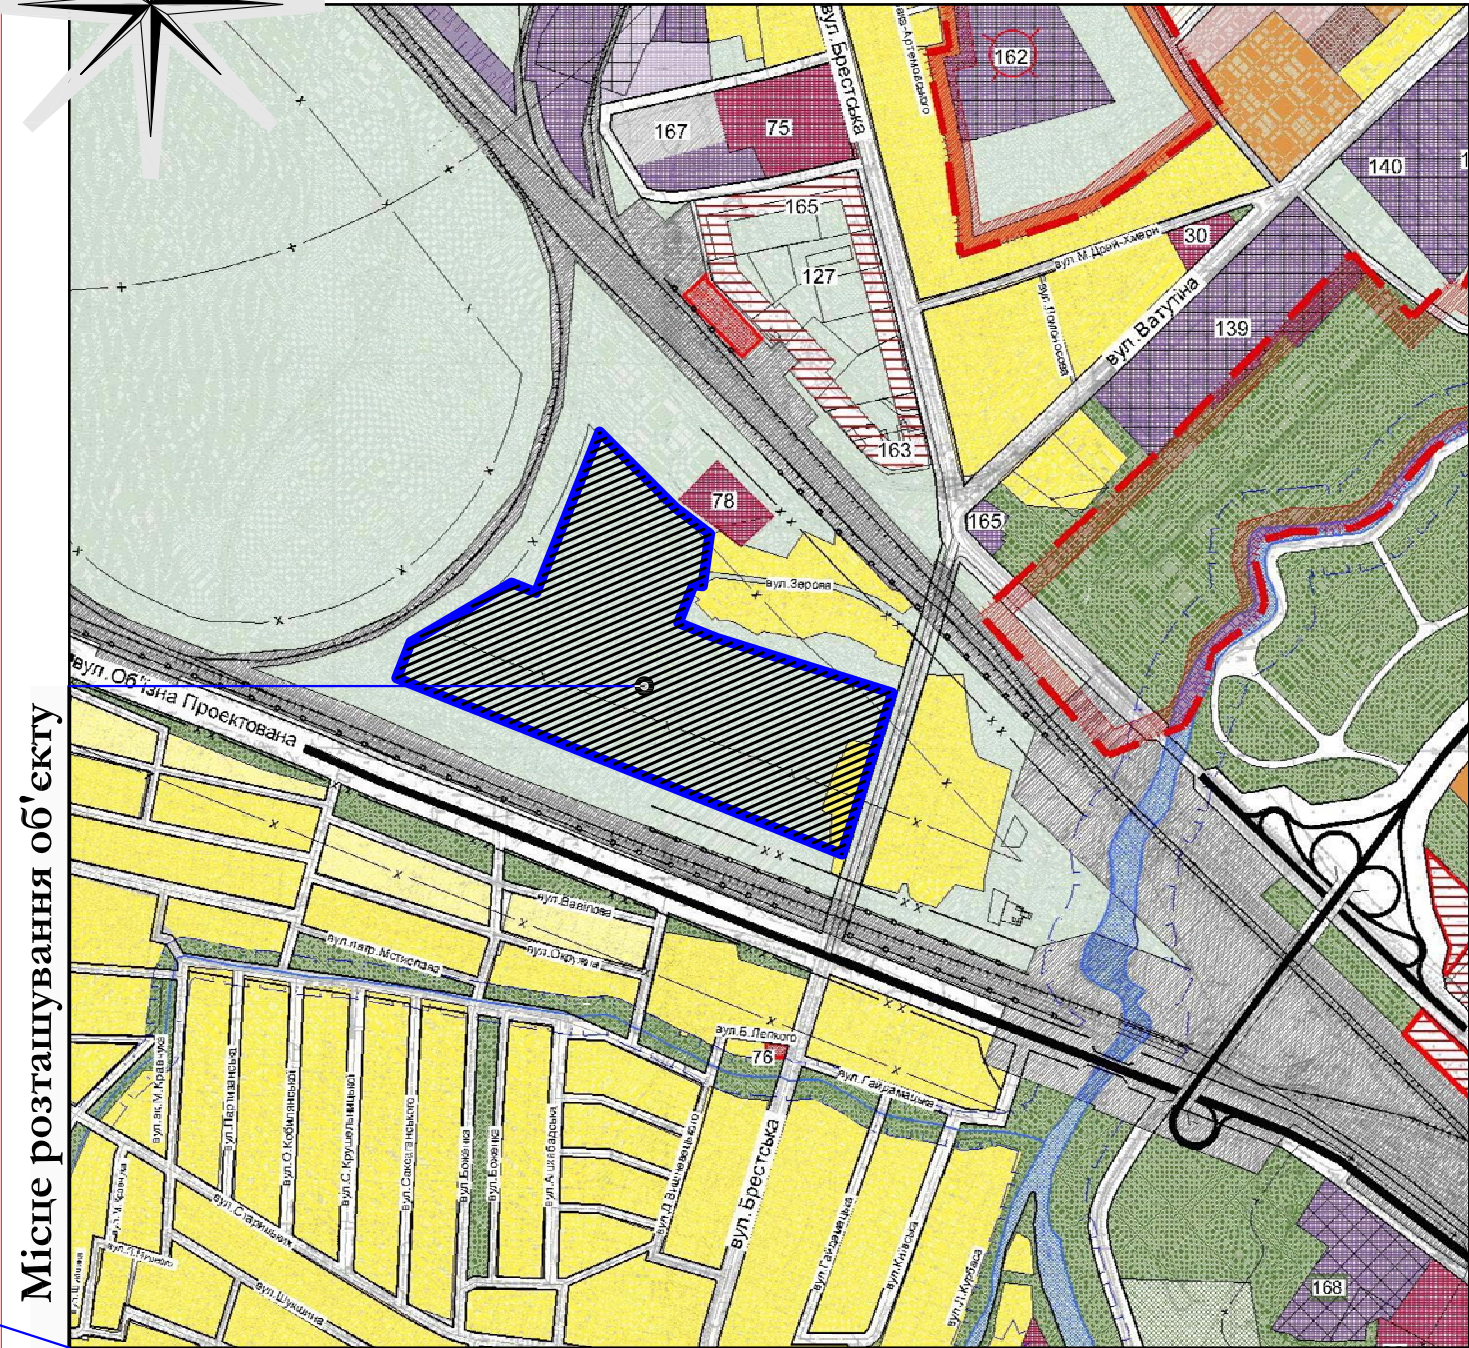

Місце розташування об'єкту

						259 / 12.14 - ГП			
						Детальний план території розміщення садибної житлової забудови по вул. Зерова в м. Ковелі Волинської області			
Зм.	Кільк.	Арк.	№ док.	Підпис	Дата		Стадія	Аркуш	Аркушів
Директор	Дубина						ДПТ	2	
Н. контр.	Коренга								
Г А П	Новосад								
Перевірів	Дубина					Схеми розташування території у планувальній структурі населеного пункту (району).	"Ковелькомунпроект"		
Виконав	Новосад								