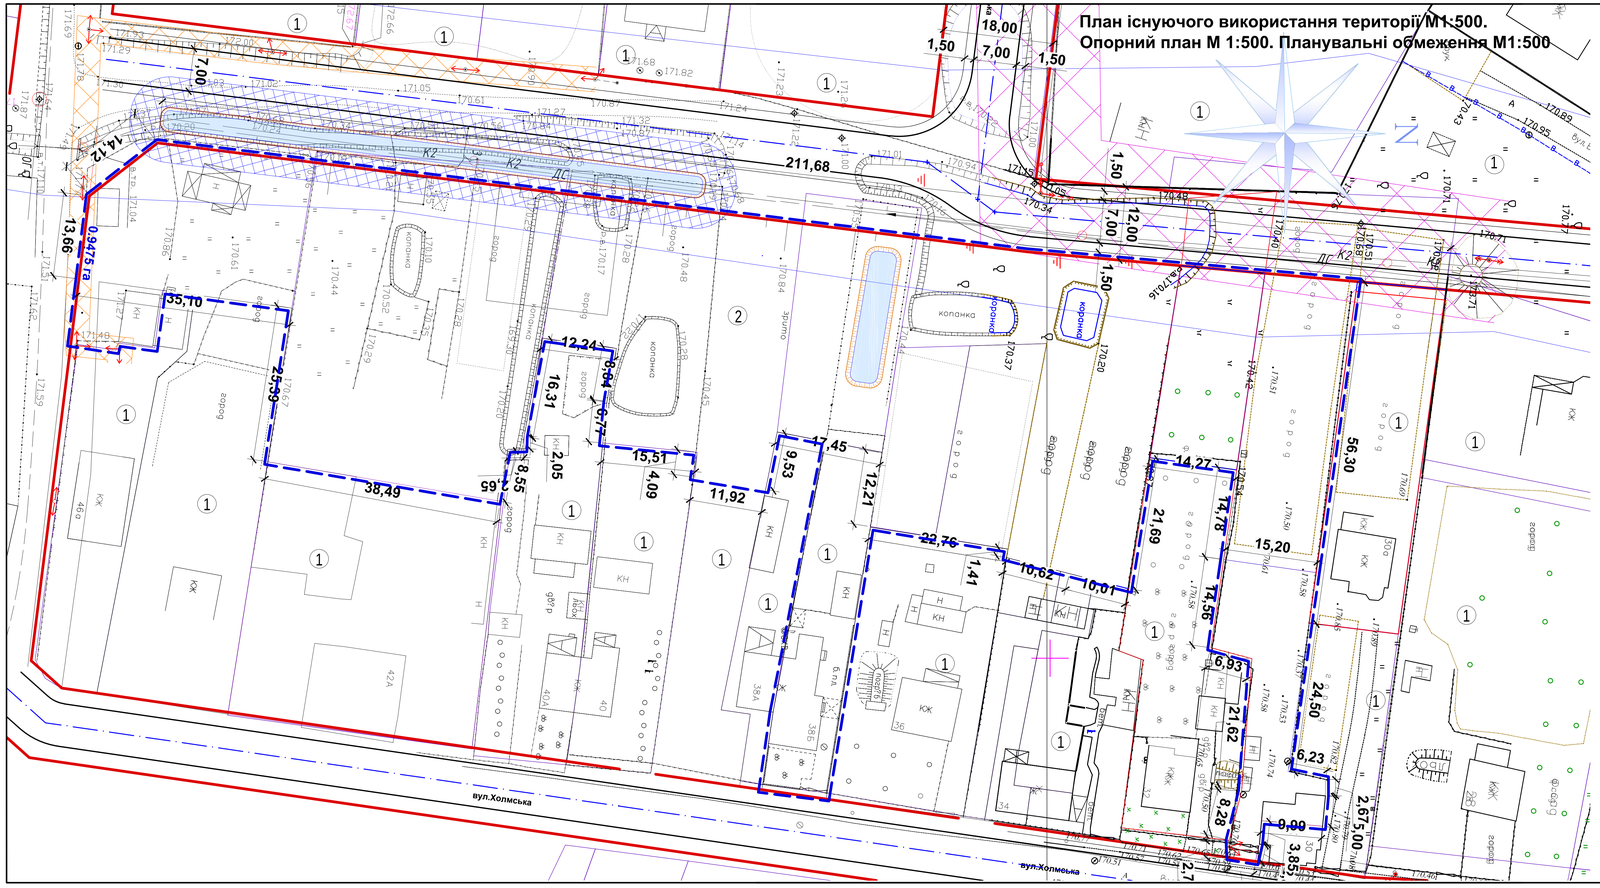

Умовні позначення

Існуючі	Проектні	
		Існуючі будівлі
		Проектні будівлі
		1. Бордюр 2. Поребрик
		Червона лінія
		Охоронна зона ЛЕП до 1кВ (2м від ліній електомереж)*

Умовні позначення

Існуючі	Проектні	
		Мощення проїзду і доріжок тротуарною бетонною плиткою
		Межа ділянки відведеної для розміщення житлової забудови
	0.0794 га	Площа у гектарах
		Охоронна зона ЛЕП до 20кВ (10м від ліній електомереж)*

** Згідно наказу Постанови № 209 від 4 березня 1997 р. Про затвердження Правил охорони електричних мереж;*

Експлікація будівель і споруд

№	Найменування	Примітки
1	Індивідуальна житлова забудова	Існ.
2	Місце розташування індивідуальної житлової забудови	Проект.

196/0718-ГП

Детальний план території

Розташування кварталу індивідуальної житлової забудови в районі вулиць Данила Галицького -Холмська (район Держлісгоспу) в м.Ковелі Волинської області

Зм.	Кільк	Арк.	№док	Підпис	Дата
Директор		Дубина			07.18
Н.контр.		Коренга			
ГАП		Новосад			
Перевірив		Дубина			
Виконала		Добровольська			

Стадія	Аркуш	Аркушів
ДПТ	3	

План існуючого використання території М1:500. Опорний план М 1:500. Планувальні обмеження М1:500.

"Ковелькомунпроект"