План існуючого використання території М1:500. Опорний план М 1:500.
Планувальні обмеження М1:500

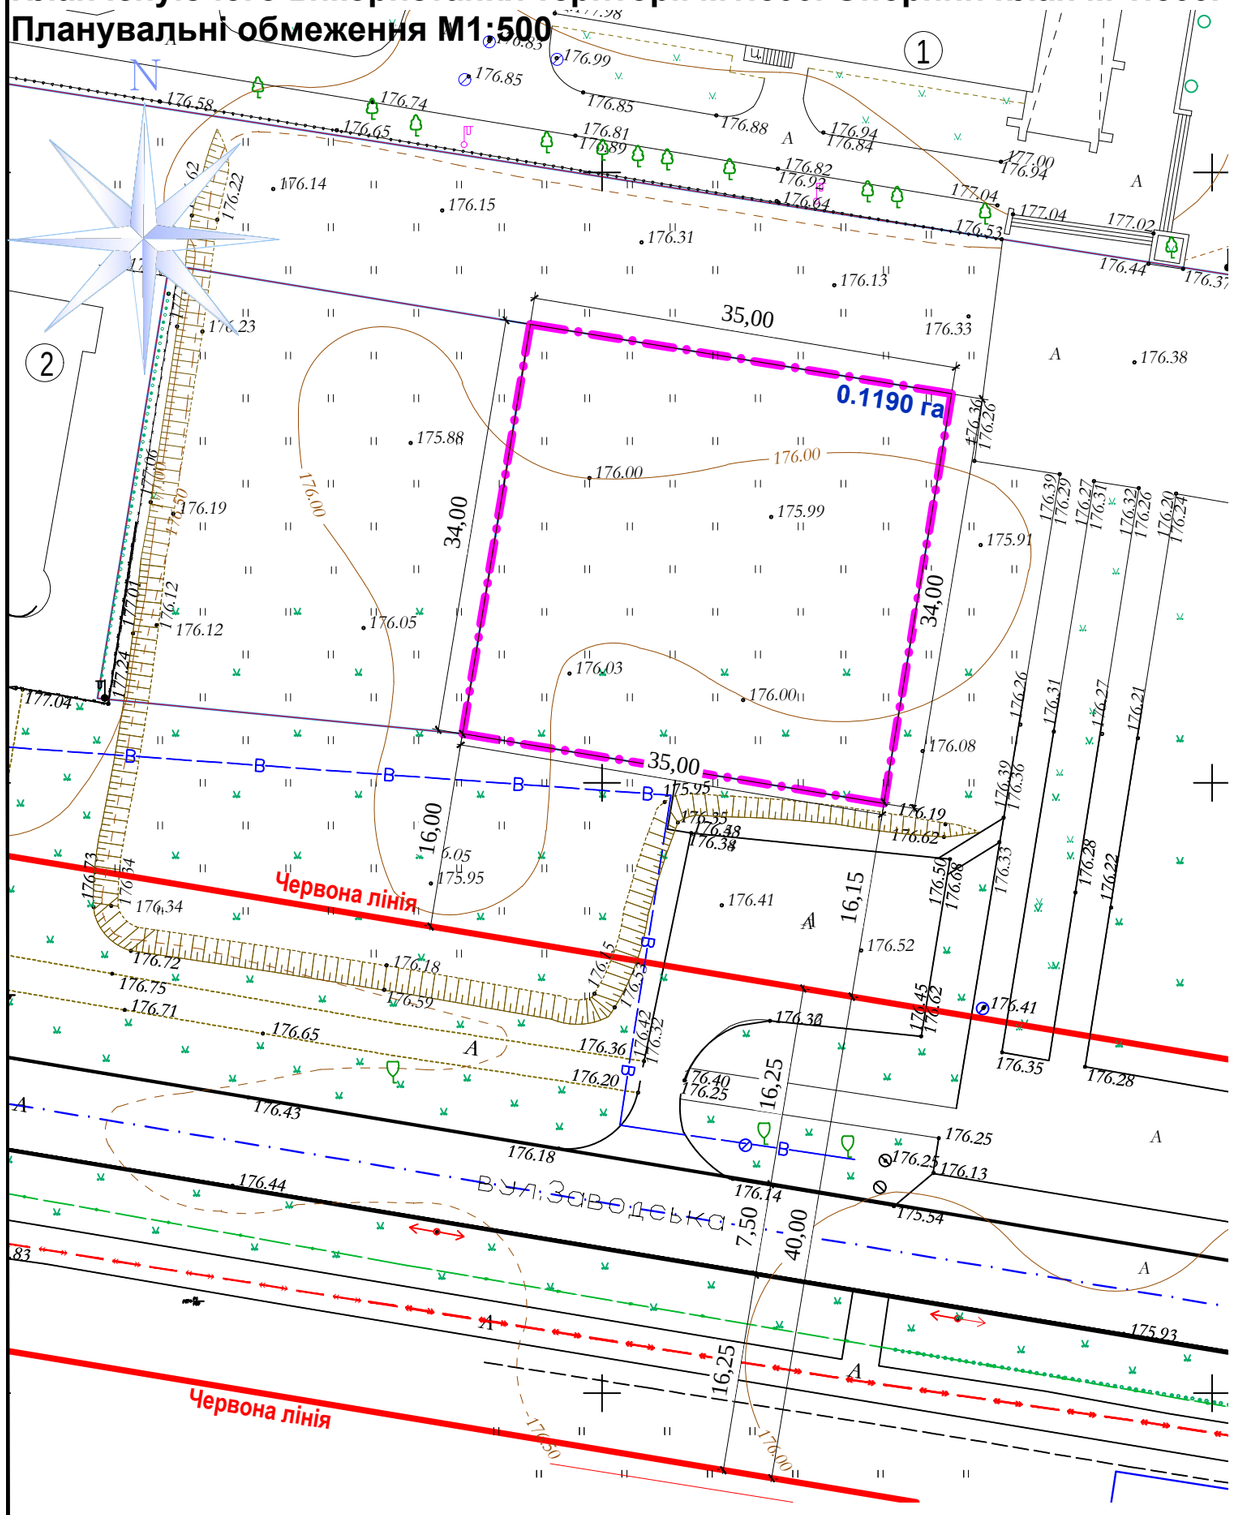

Умовні позначення

Існуючі Проектні

Існуючі будівлі

1. Бордюр
2. Поребрик

Червона лінія

Межа ділянки для розміщення автомийки, кафе з торгово-офісними приміщеннями

0.119 га — Площа у гектарах

Експлікація будівель і споруд

№	Найменування	Примітки
1	Ковельський промислово-економічний коледж	Існ
2	Громадська забудова	Існ
3		
4		

						323/1118-ГП	
						Детальний план території Розміщення кафе з автомийкою та торгово-офісними приміщеннями по вул. Заводській, 23-Д в місті Ковель Волинської області	
Зм.	Кільк	Арк.	№док	Підпис	Дата		
Директор		Дубина			11.18		Стадія: ДПТ; Аркуш: 3; Аркушів:
Н.контр.		Коренга					
ГАП		Новосад					
Перевірив		Дубина				План існуючого використання території М1:500. Опорний план М 1:500. Планувальні обмеження М1:500.	"Ковелькомунпроект"
Виконав		Новосад					