


Проектний план
M1:500


Експлікація будівель і споруд

№	Найменування	Примітки
1	Індивідуальна житлова забудова з господарськими будівлями.	Проект.
2	Садбна індивідуальна житлова забудова.	Існуюча
3	Територія існуючого чотириквартирного житлового будинку.	Існуюча
4	Земельна ділянка для будівництва та обслуговування господарських будівель і споруд існуючого чотириквартирного житлового будинку.	Проект.
5	Землі резерву Ковельської міської ради (для розширення існуючої садибної житлової забудови).	Проект.
6	Рекреаційна зона, озеленена територія.	Проект.

Поперечний профіль 1-1

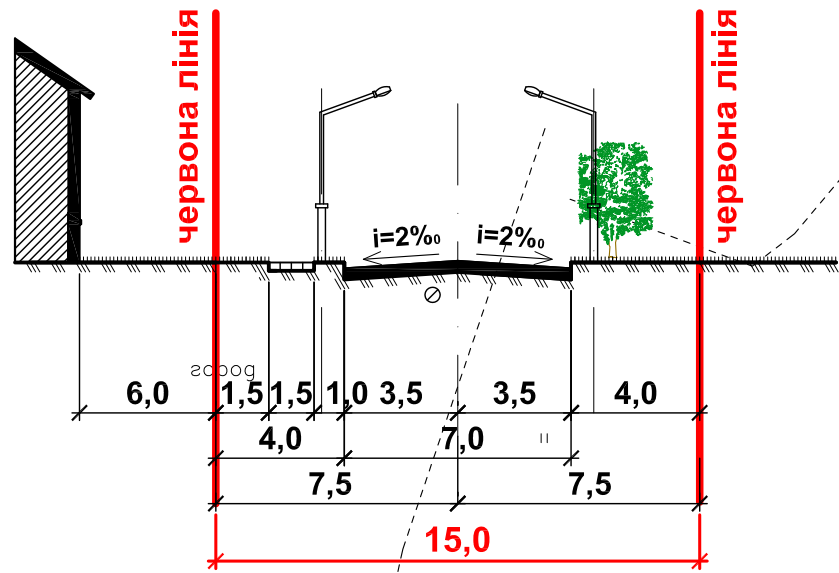


Поперечний профіль 1а-1а

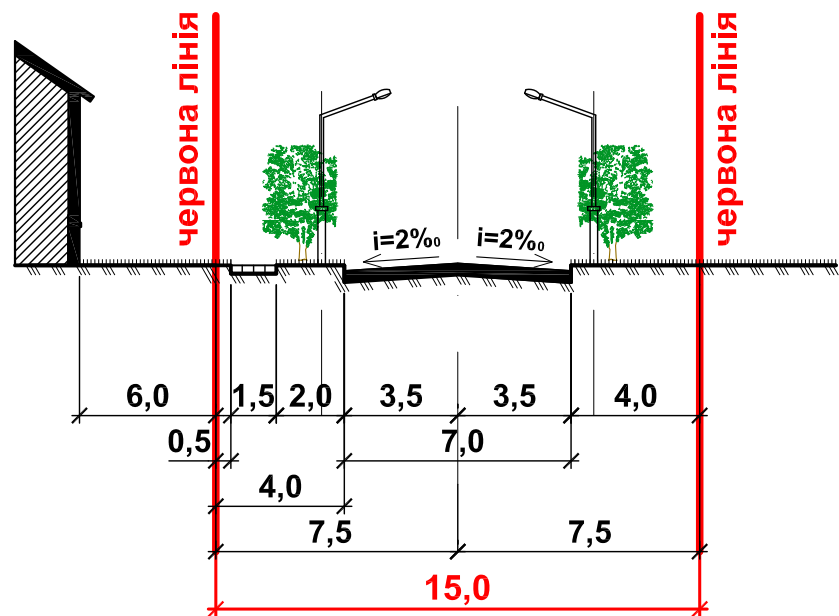

1. Даний аркуш дивитись разом з аркушем 4.
2. Деталі дорожнього мосту - див. аркуш 5.
3. Всі розміри дані в метрах.

Умовні позначення

	Існуючі будівлі та споруди		Існуючі водовідвідні канали та акумулюючі водойми.		Мощення тротуарів і доріжок бетонною плиткою
	Будівлі, що проєктуються.		1. Бордюр. 2. Порібрик.		Площа земельної ділянки в гектарах (га).
	Проектовані зблоковані будівлі та споруди.		Проектований відкос.		Характерні точки перетину та зміни напрямку осей вулиць, закінчення осей.
	Будівлі і споруди, які підлягають знесенню.		Проектowana огорожа з воротами		Земельна ділянка для будівництва та обслуговування господарських будівель і споруд існуючого чотириквартирного житлового будинку
	Межа ділянки.		Озеленені території та проєктовані газони.		Землі резерву Ковельської міської ради (для розширення існуючої садибної житлової забудови).
	Червоні лінії вулиць.		Посилене асфальто-бетонне мощення проїздів		

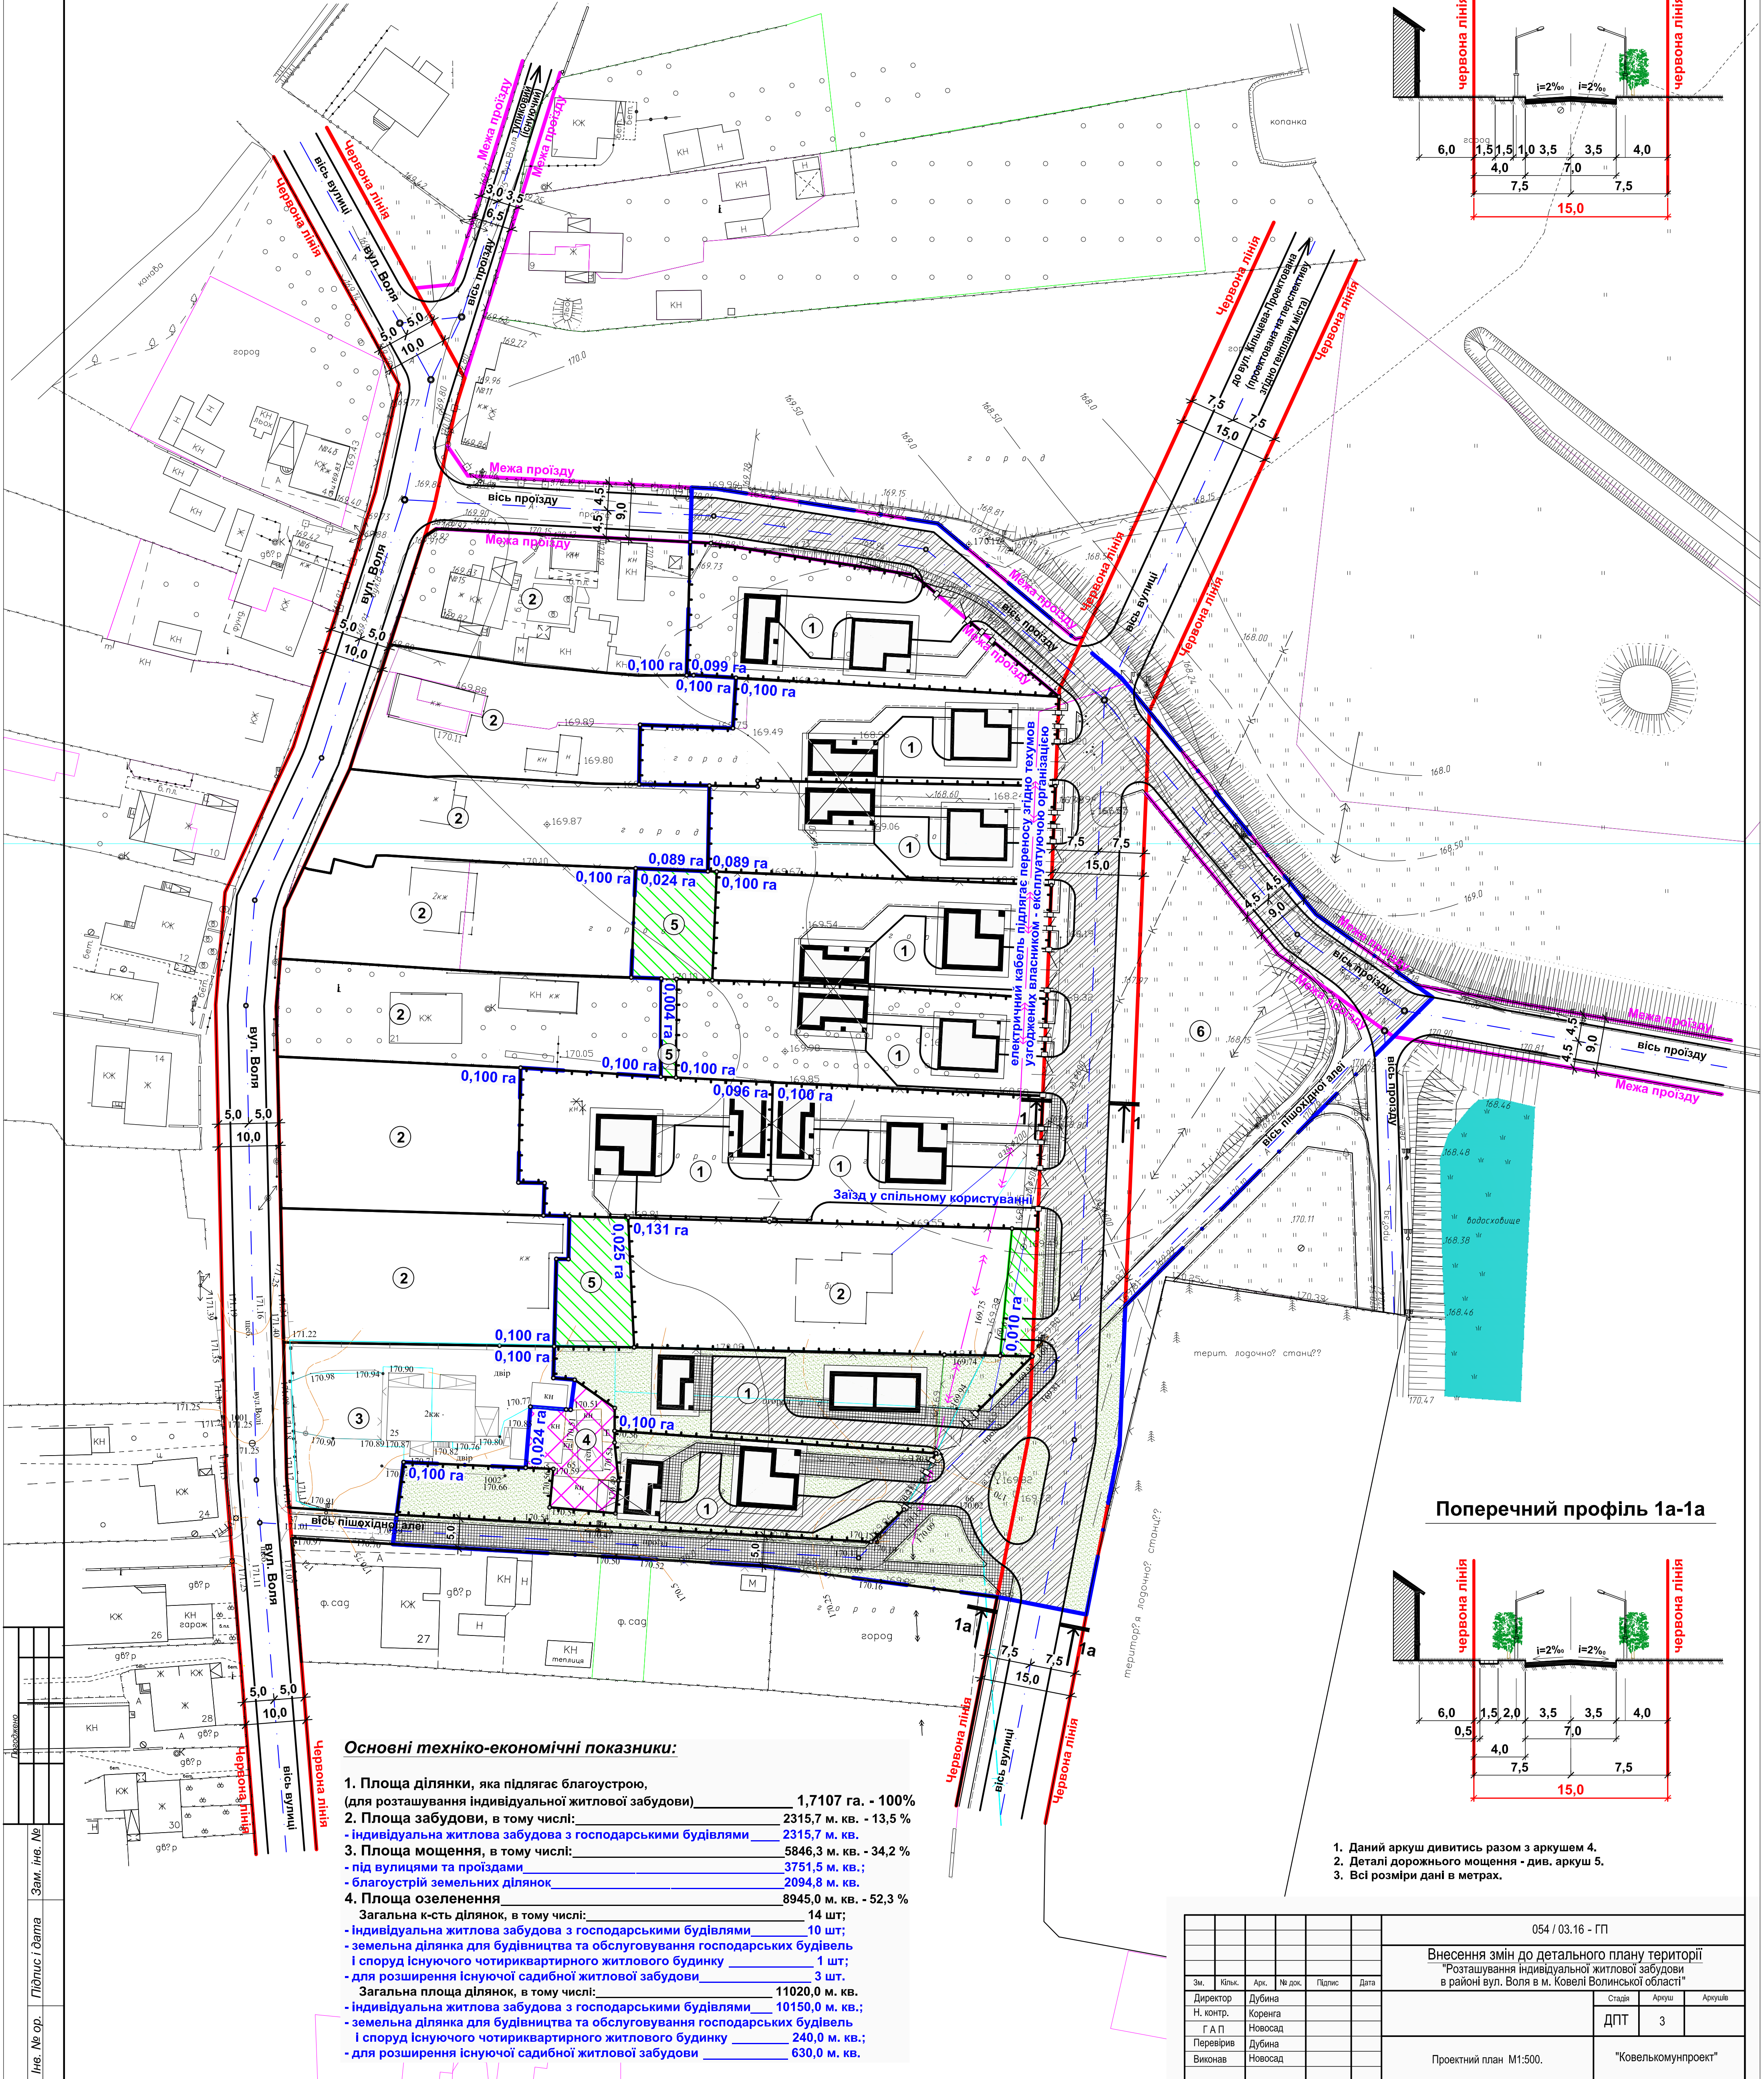

Основні техніко-економічні показники:

- Площа ділянки, яка підлягає благоустрою, (для розташування індивідуальної житлової забудови) 1,7107 га. - 100%
- Площа забудови, в тому числі:
 - індивідуальна житлова забудова з господарськими будівлями 2315,7 м. кв. - 13,5 %
 - під вулицями та проїздами 3751,5 м. кв.;
 - благоустрій земельних ділянок 2094,8 м. кв.
- Площа озеленення 8945,0 м. кв. - 52,3 %
- Загальна к-сть ділянок, в тому числі:
 - індивідуальна житлова забудова з господарськими будівлями 14 шт.;
 - земельна ділянка для будівництва та обслуговування господарських будівель і споруд існуючого чотириквартирного житлового будинку 1 шт.;
 - для розширення існуючої садибної житлової забудови 3 шт.
- Загальна площа ділянок, в тому числі:
 - індивідуальна житлова забудова з господарськими будівлями 11020,0 м. кв.
 - земельна ділянка для будівництва та обслуговування господарських будівель і споруд існуючого чотириквартирного житлового будинку 10150,0 м. кв.;
 - для розширення існуючої садибної житлової забудови 240,0 м. кв.;
 - для розширення існуючої садибної житлової забудови 630,0 м. кв.

054 / 03.16 - ГП					
Внесення змін до детального плану території "Розташування індивідуальної житлової забудови в районі вул. Воля в м. Ковелі Волинської області"					
Зм.	Кільк.	Арк.	№ док.	Підпис	Дата
Директор	Дубина				
Н. контр.	Коренга				
Г А П	Новосад				
Перевірів	Дубина				
Виконав	Новосад				
Проектний план M1:500.				"Ковелькомунпроект"	