


Опорний план м1:1000

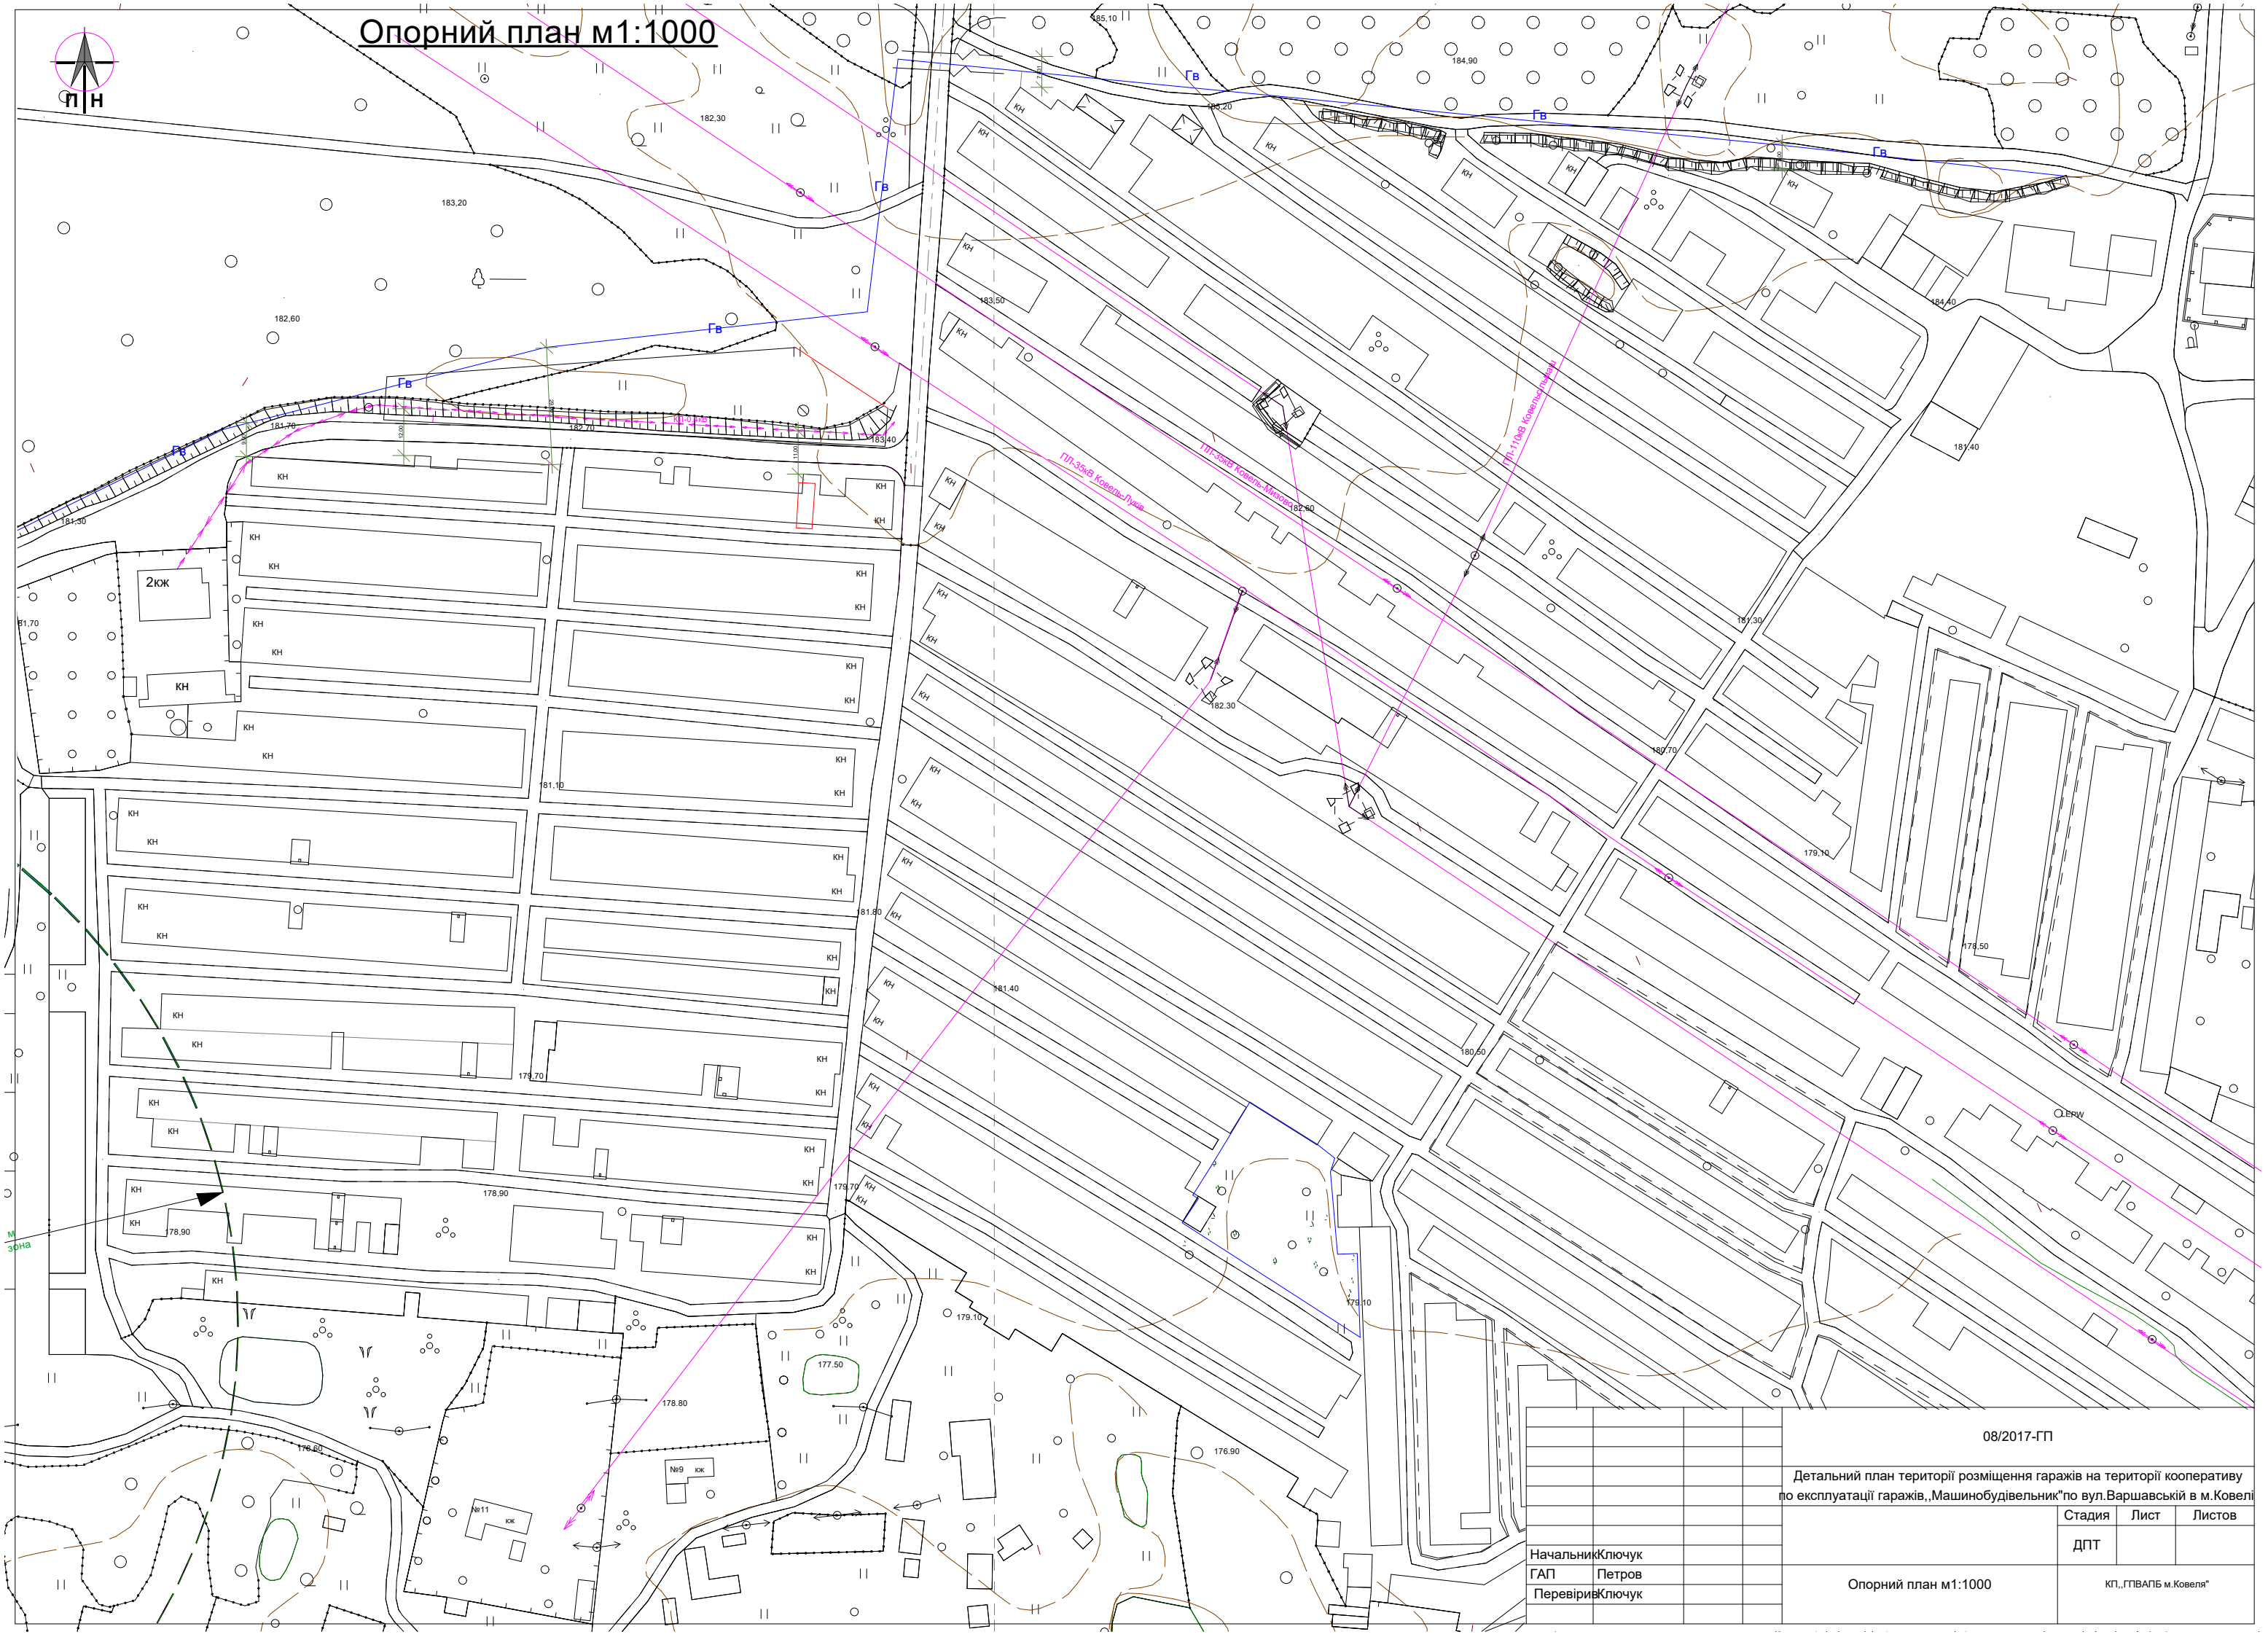

08/2017-ГП			
Детальний план території розміщення гаражів на території кооперативу по експлуатації гаражів „Машинобудівельник” по вул.Варшавській в м.Ковелі			
		Стадія	Лист
		ДПТ	Листов
НачальникКлючук ГАП Петров ПеревіривКлючук		Опорний план м1:1000	
		КП „ГПВАЛБ м.Ковеля”	